



(令和 2 年度)

施設の配置図	縮尺	1/1,200	学校名	河北小学校	調査番号	(都道府県市町村)	(学 校)	整理番号	556-1
						01362	1056		

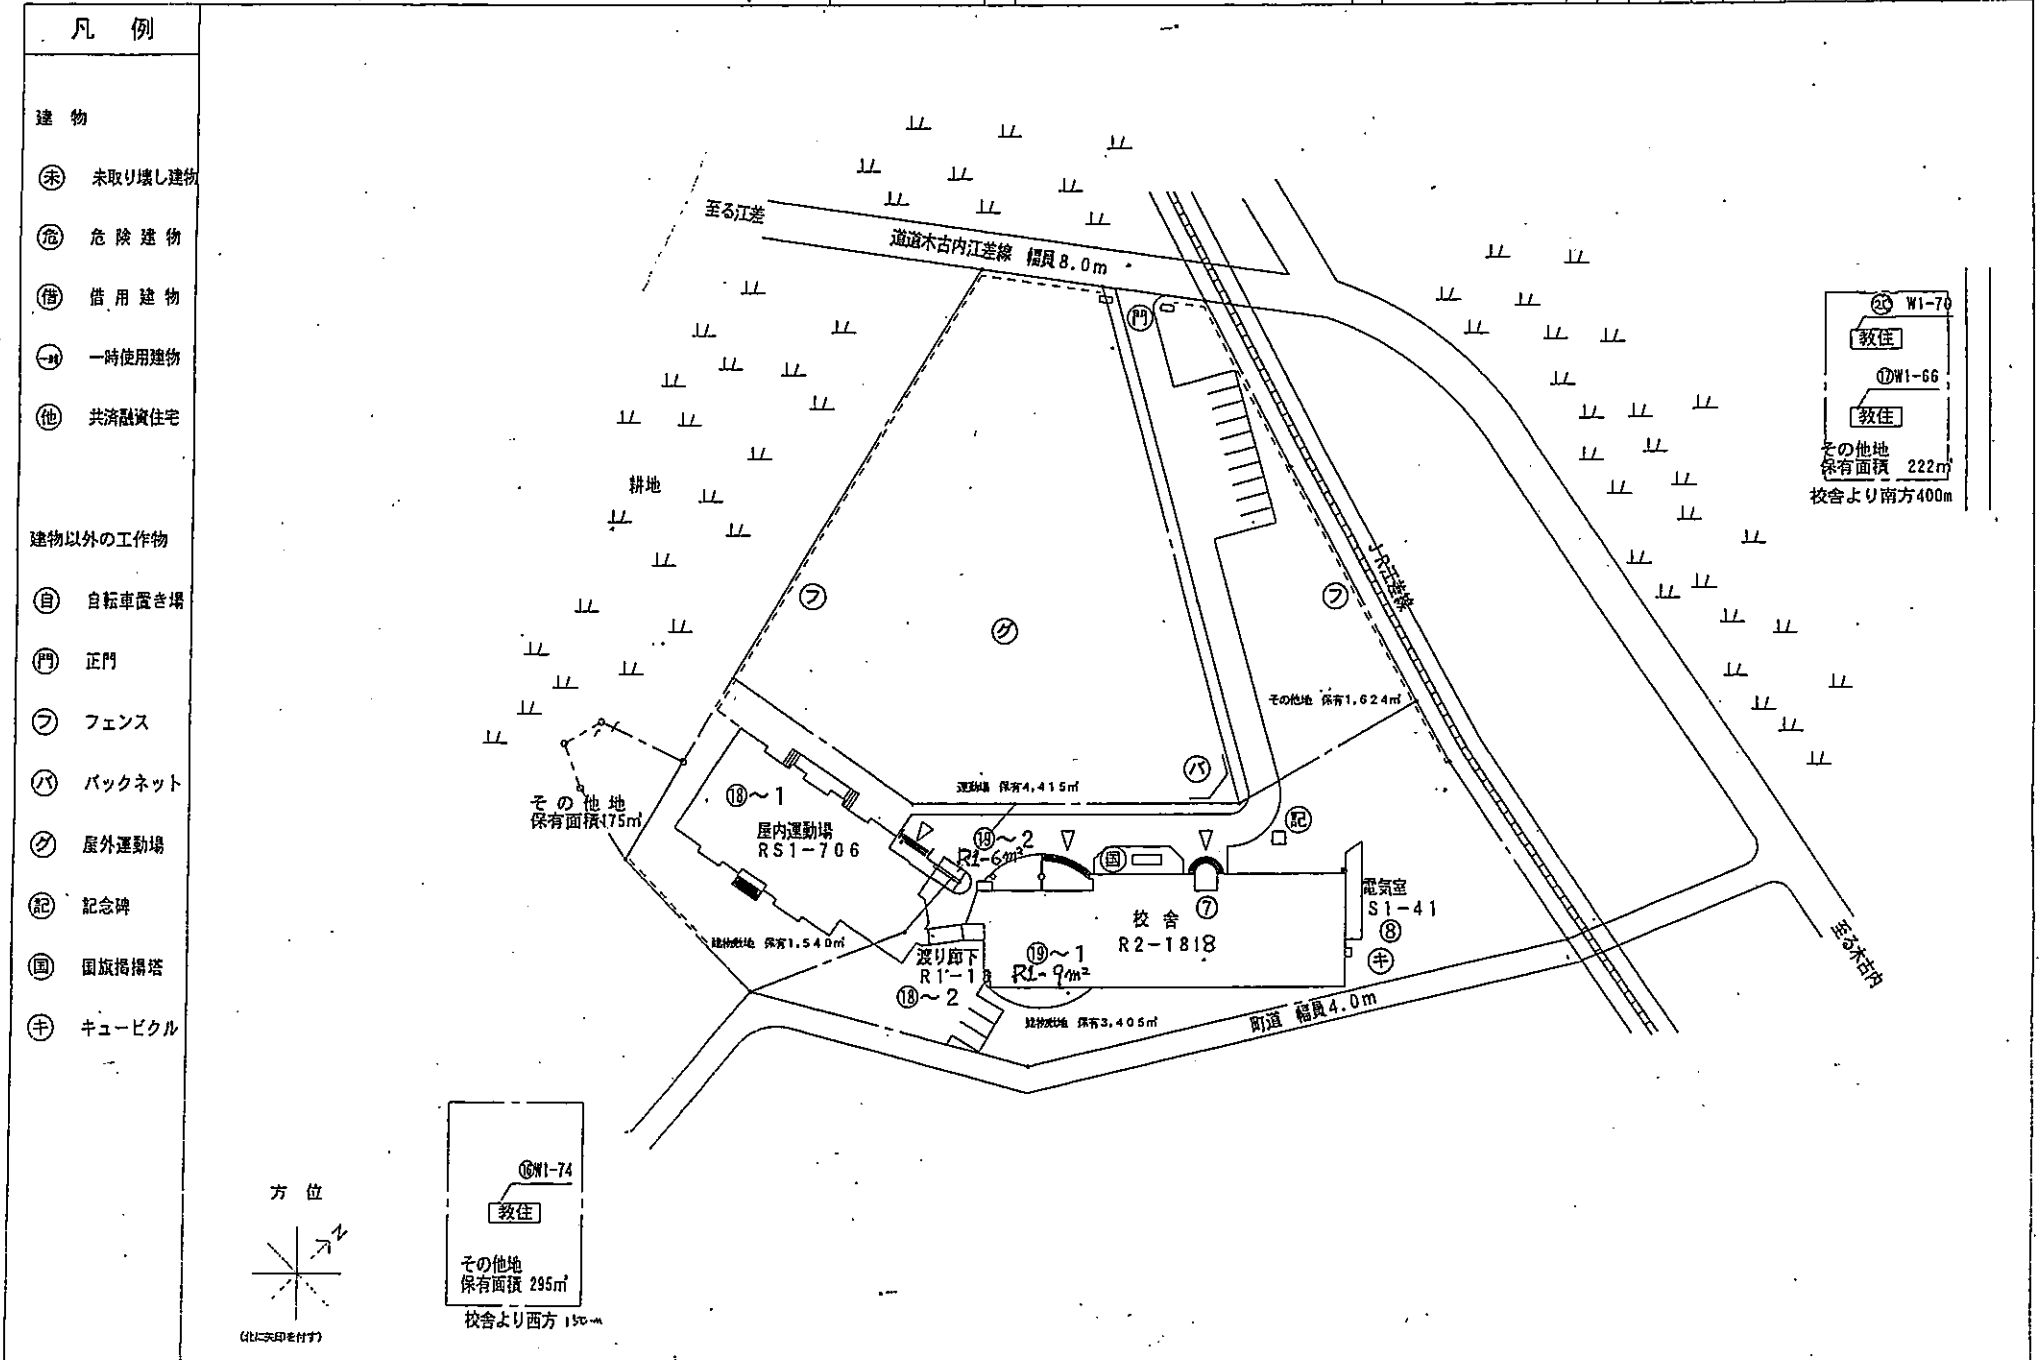


(令和 2 年度)

平面図	縮尺	0 5 10 15 20 25m	1/600	学校名	河北小学校	調査番号	01	3621	056	整理番号	555-2
-----	----	------------------	-------	-----	-------	------	----	------	-----	------	-------

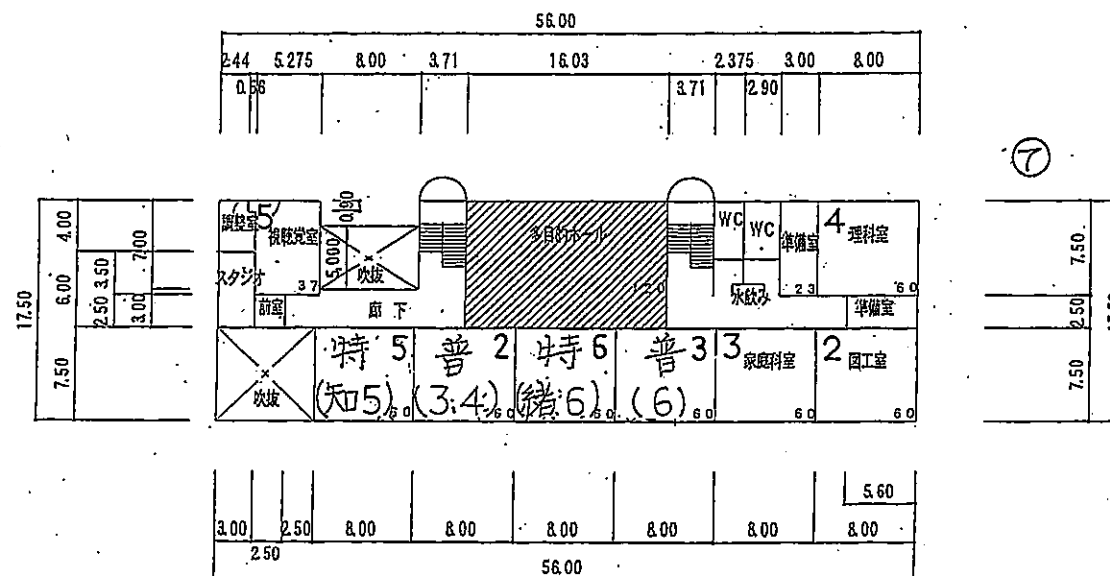

2 階平面図

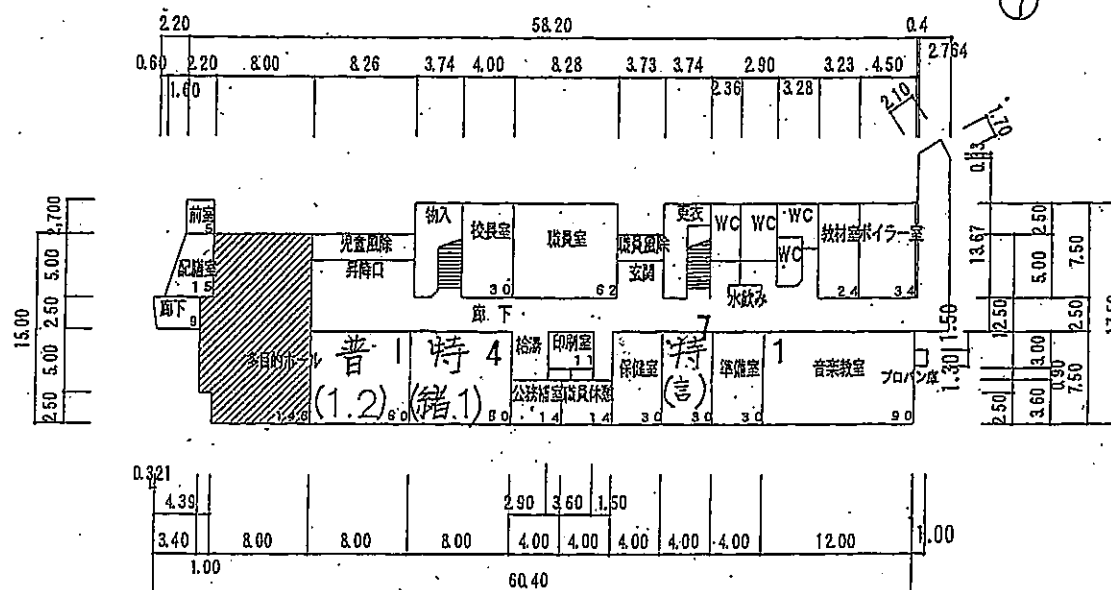

1 階平面図

ボイラー室 3.4 m