

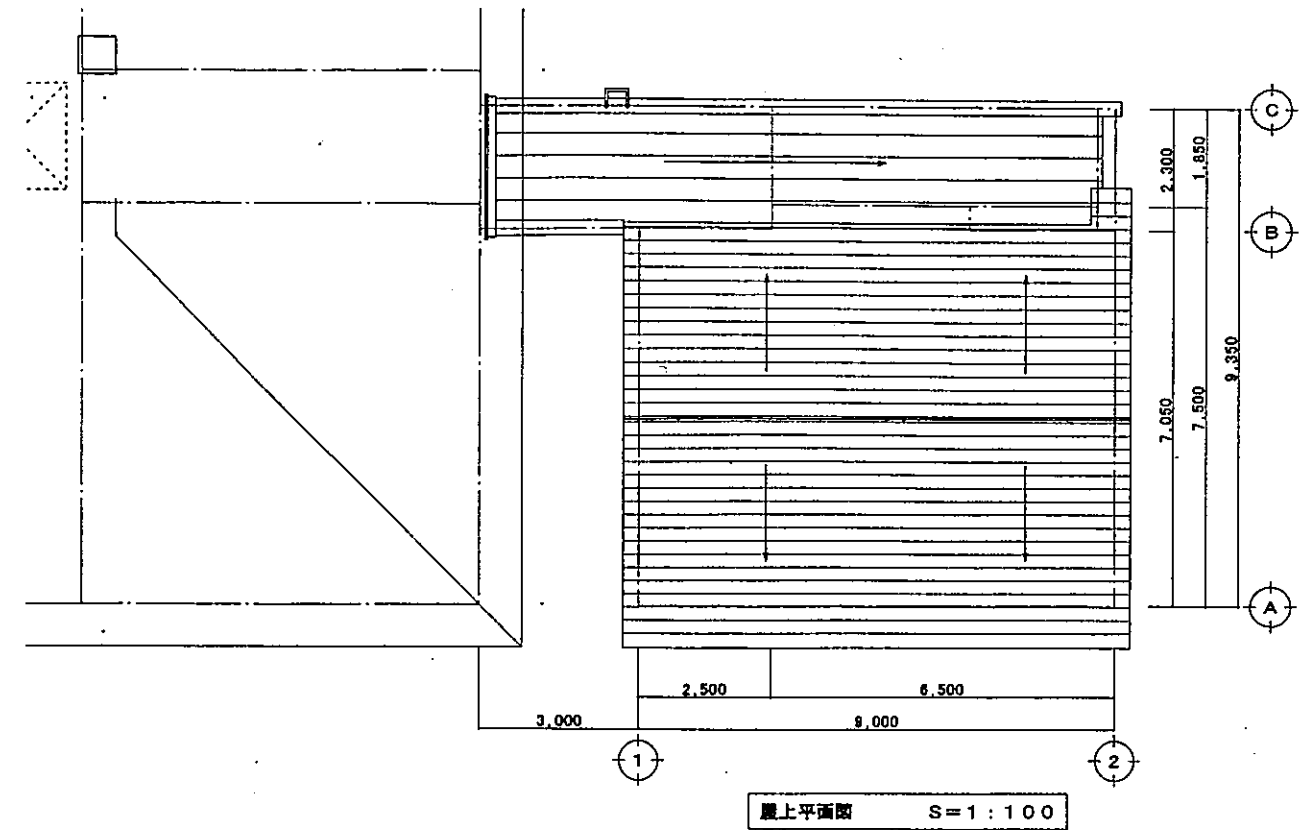


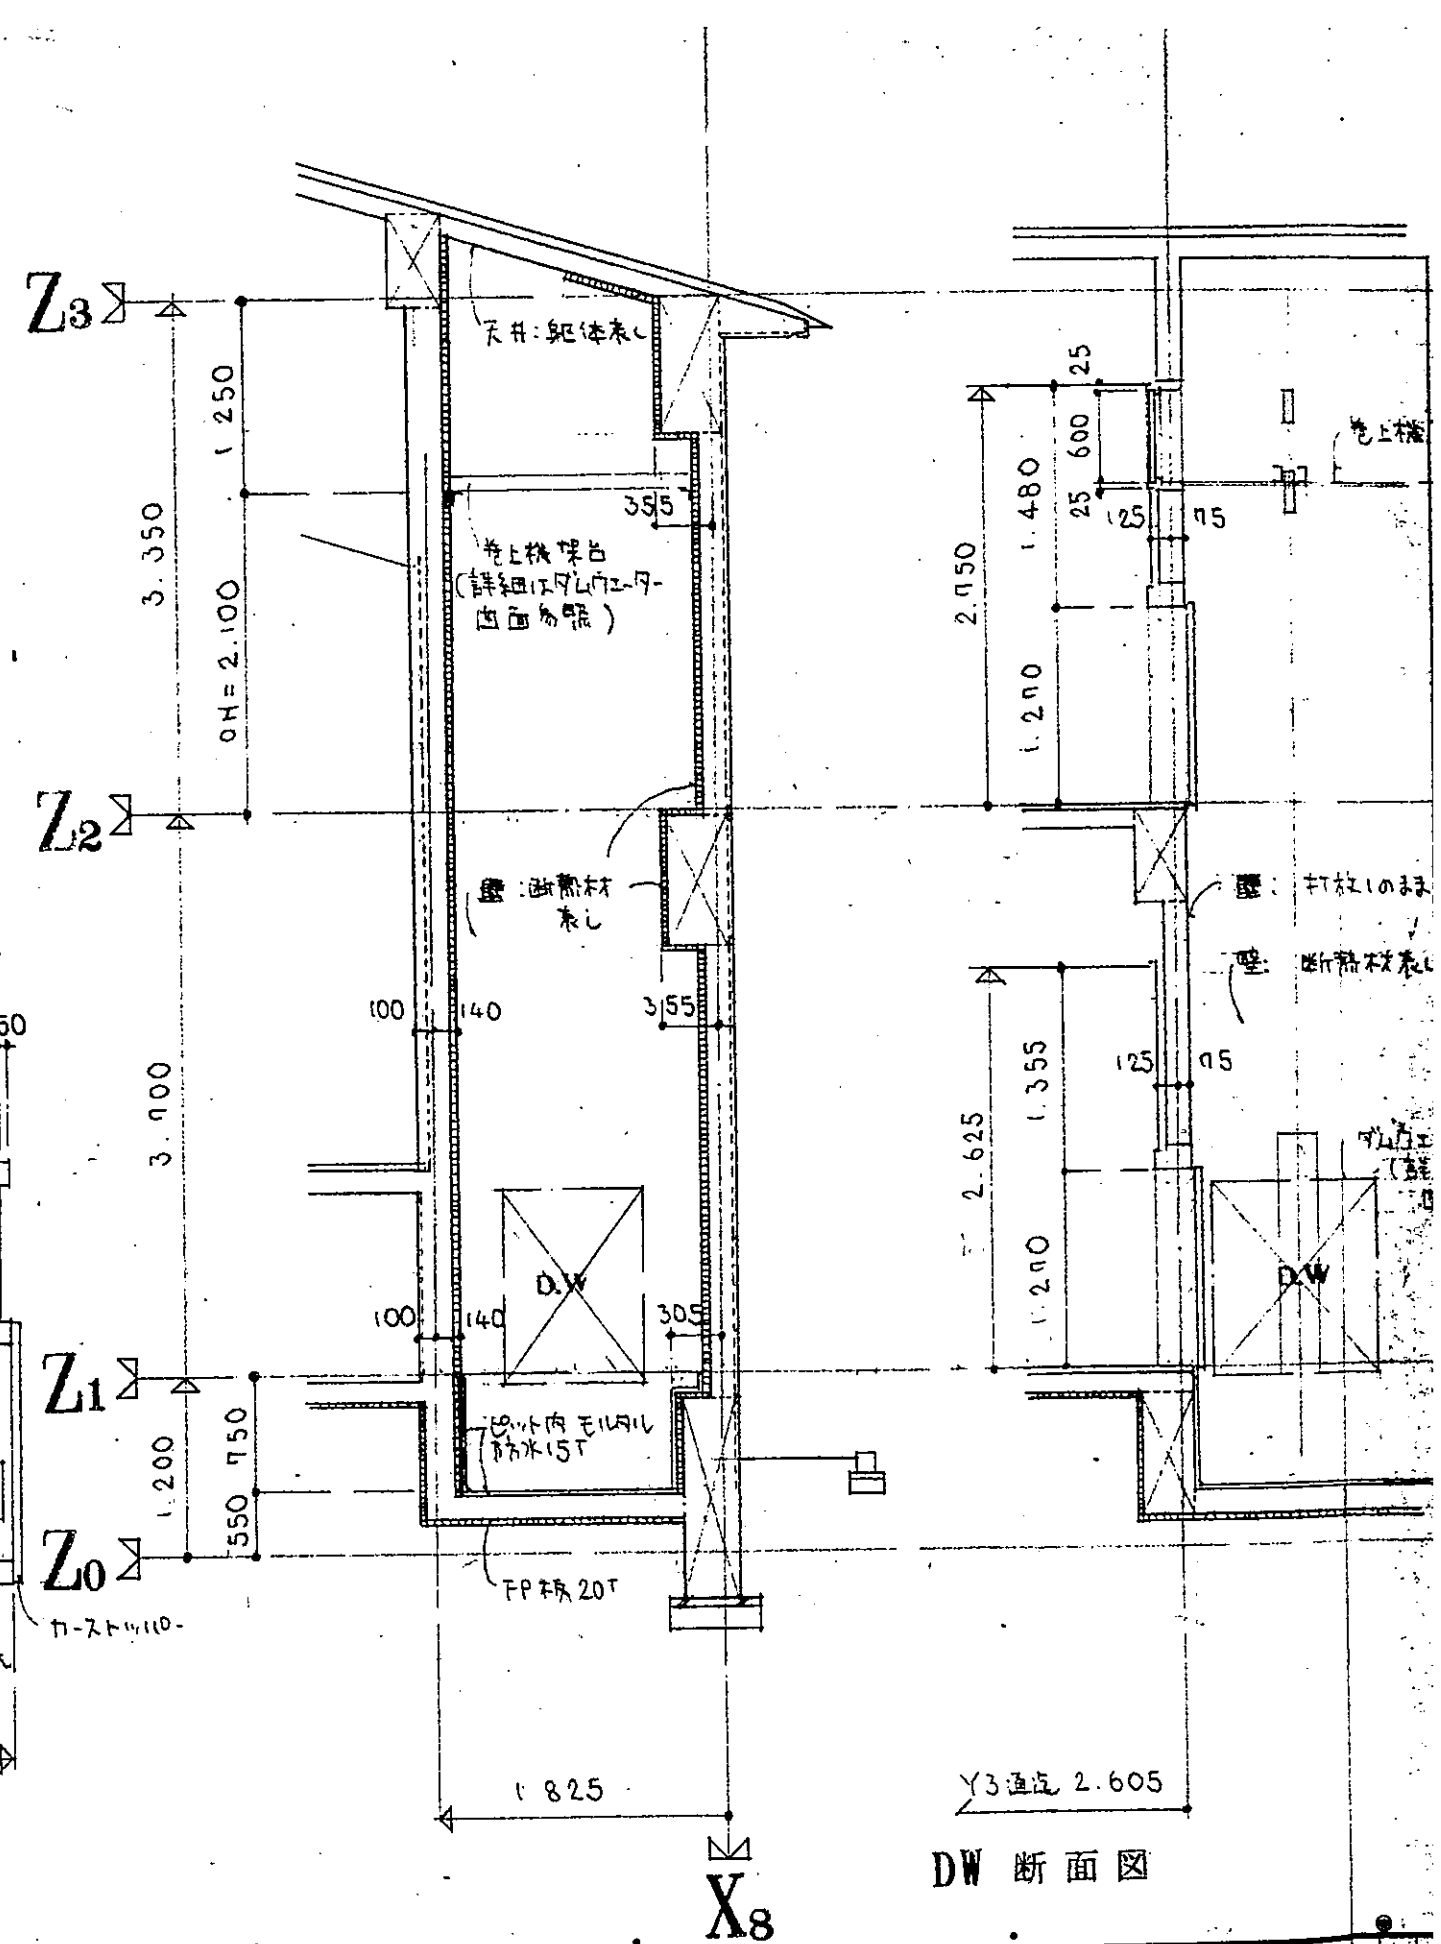

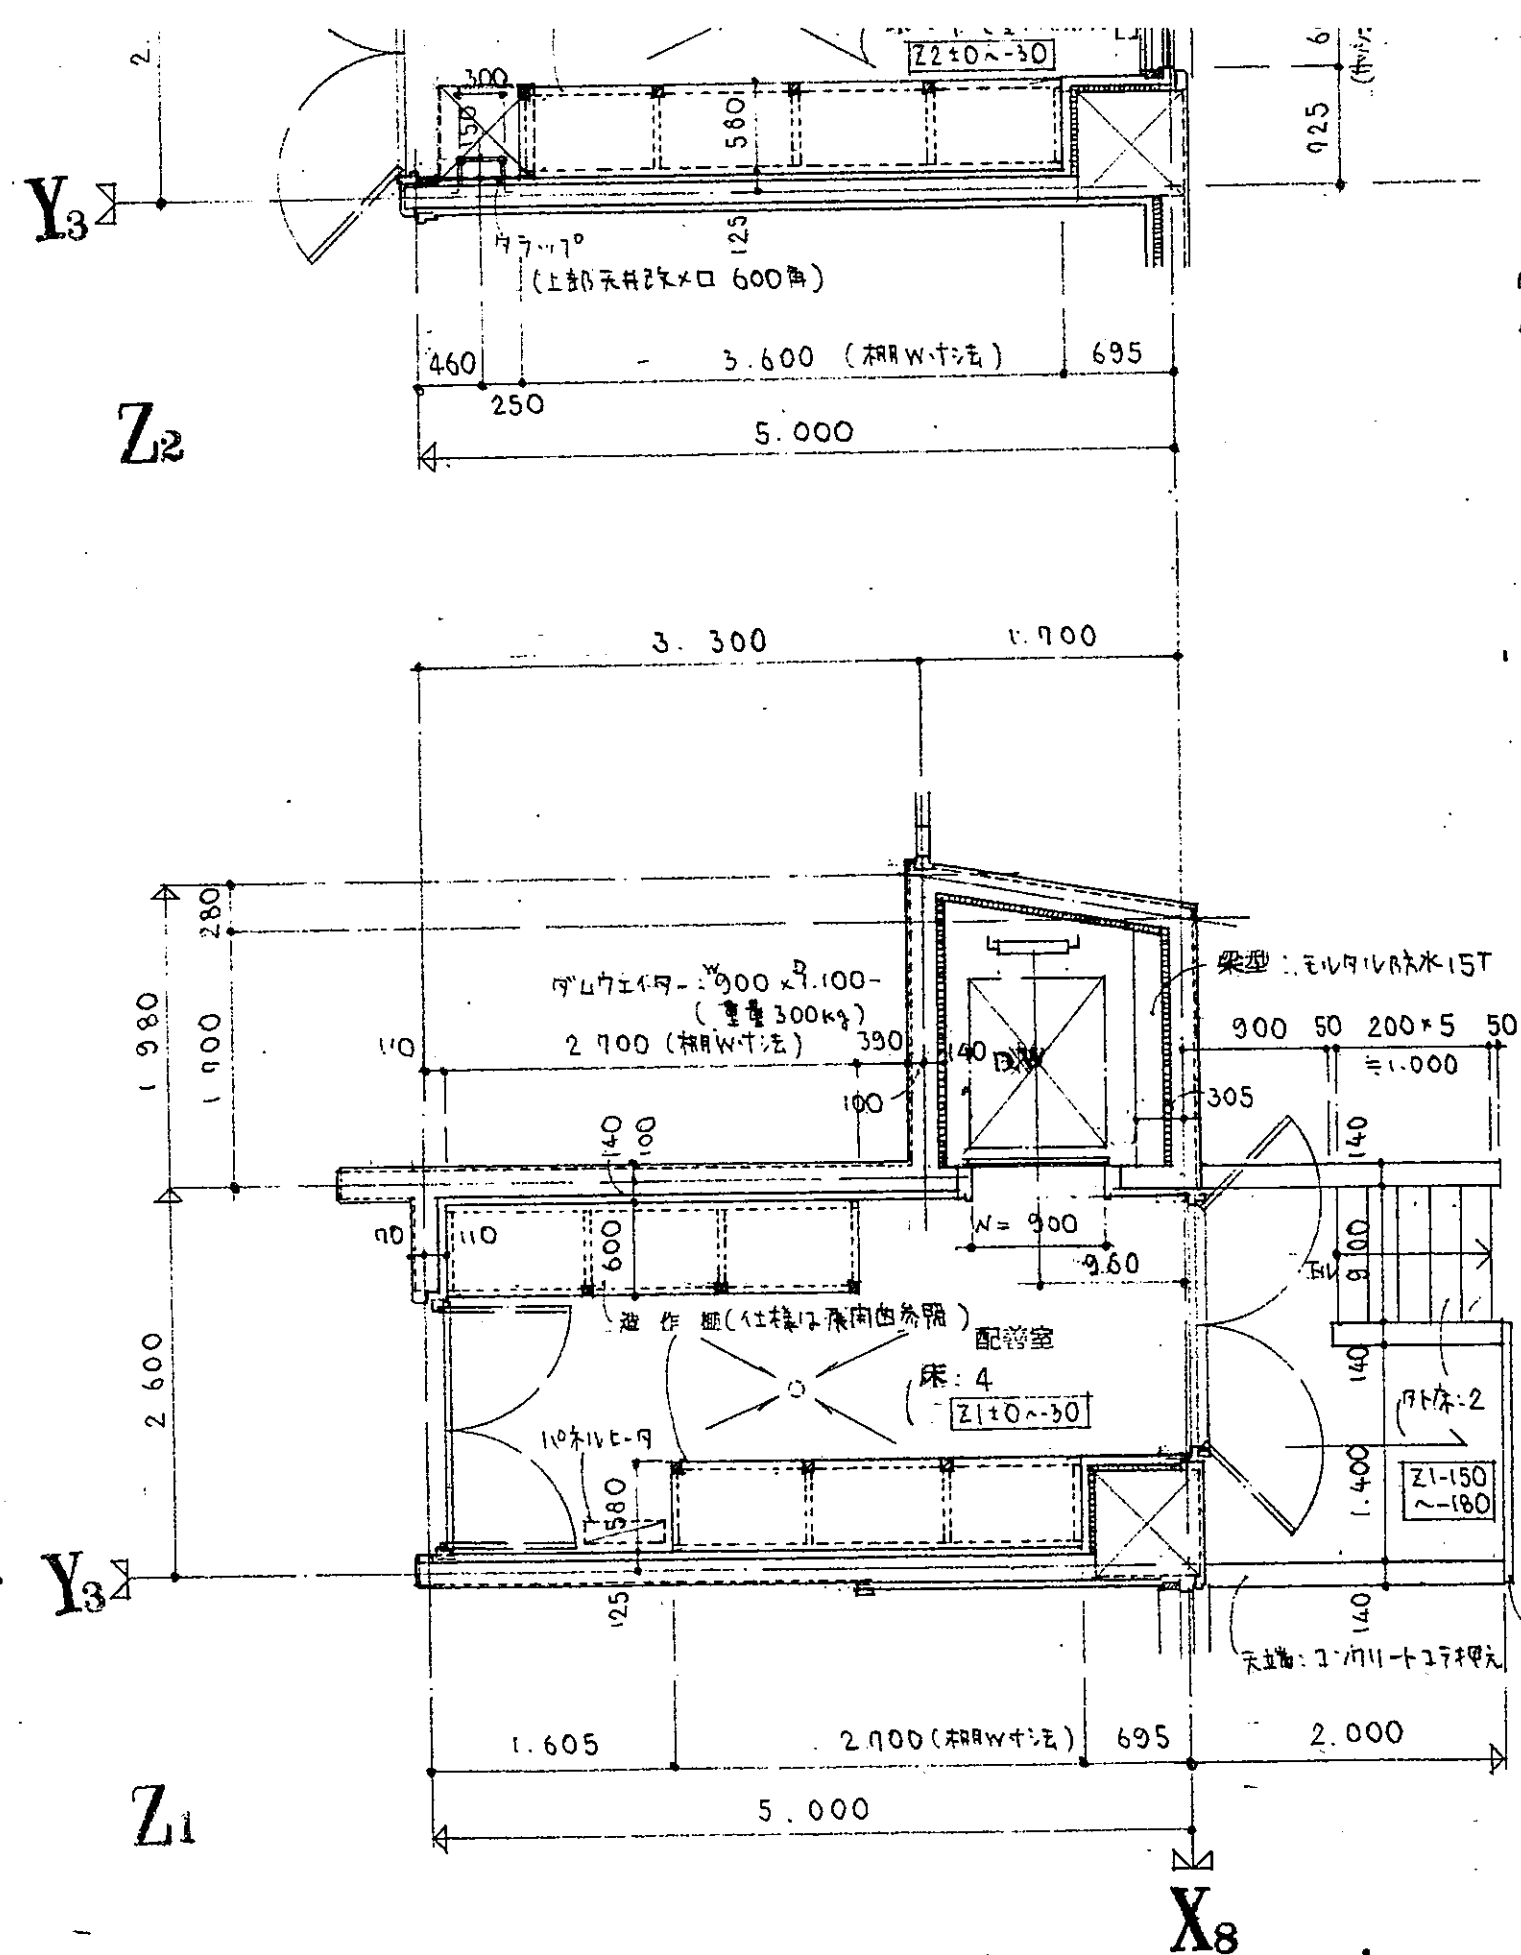

DW 断面图

NIHON KOBORO


校
閱



担
当


製
5月
☒

製
5月
☒

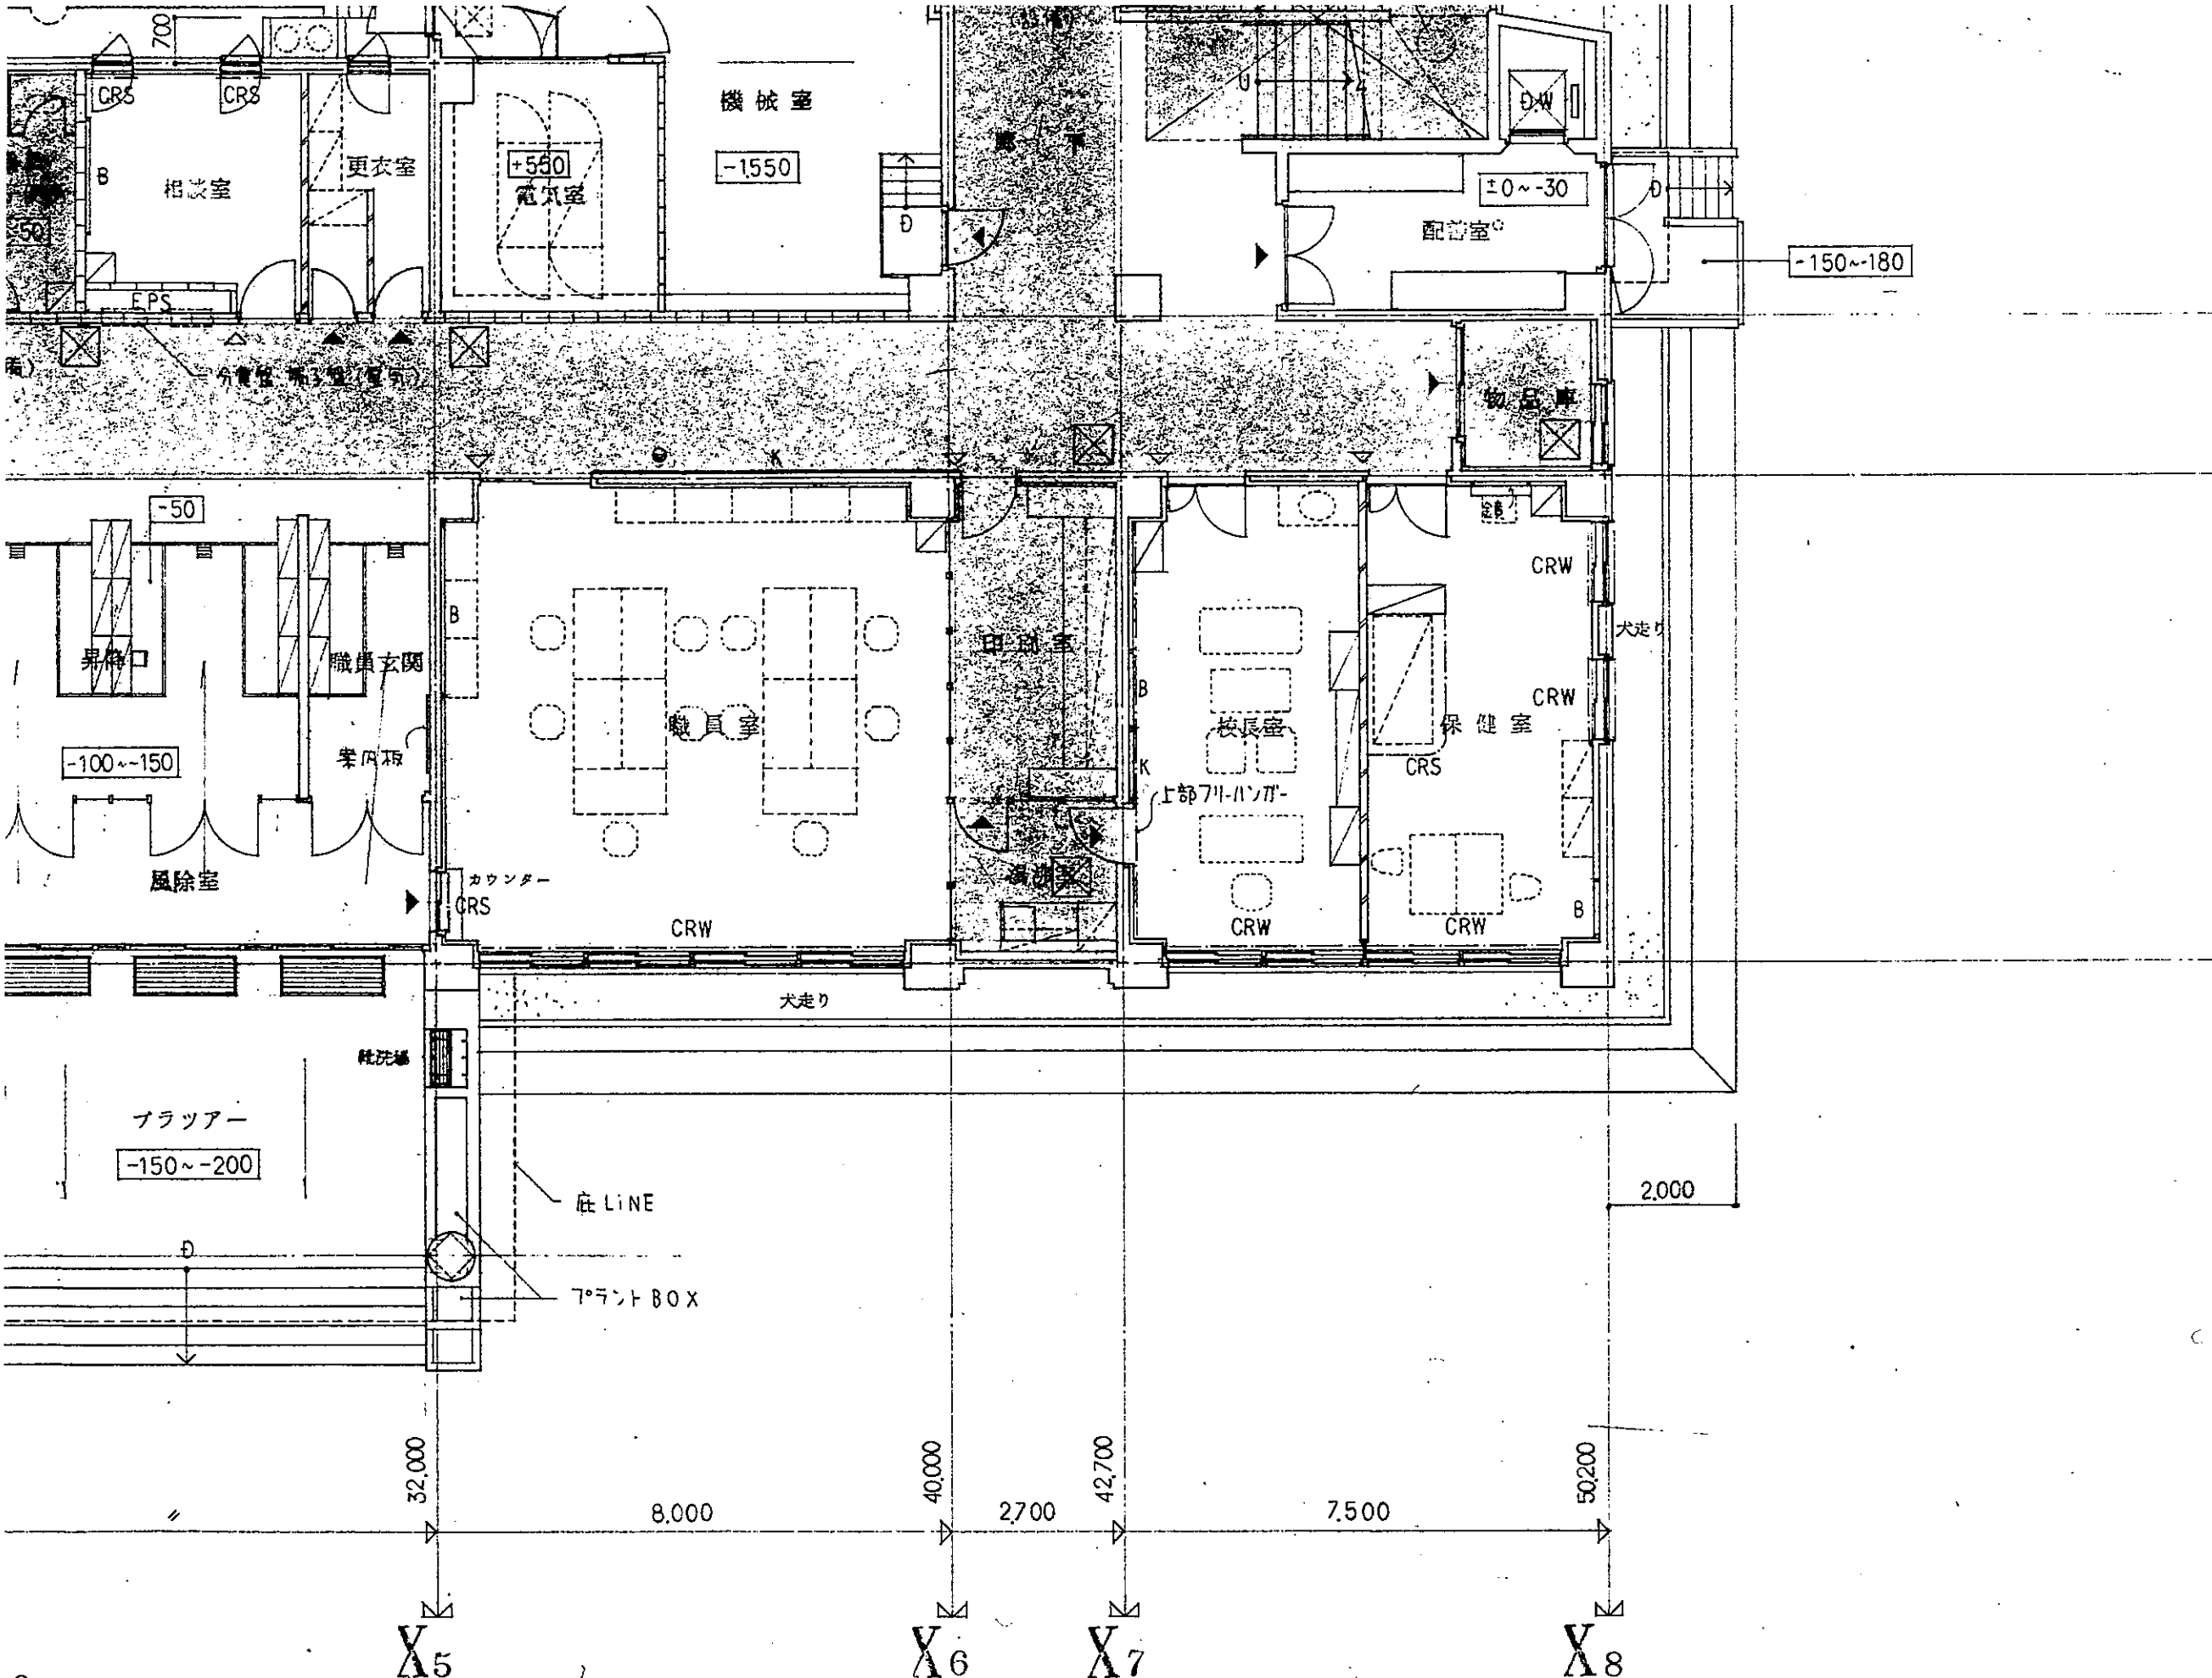

製図		工事名 江差町立水堀小中学校改築工事 第1期工事 図名 Z1 平面図	縮尺 1:100	作品番 日付 60年5月31日	一級建築士事務所北海道知事登録329号 株式会社 日本工房 管理者 本社 札幌市北1条西7丁目 滝本 邦彦 TEL: 011-281-3406		図番 D-07
----	--	---------------------------------------	----------	-----------------	--	--	---------

↑ 5.5' OP (両面) 断熱材入、FP板 50' IL

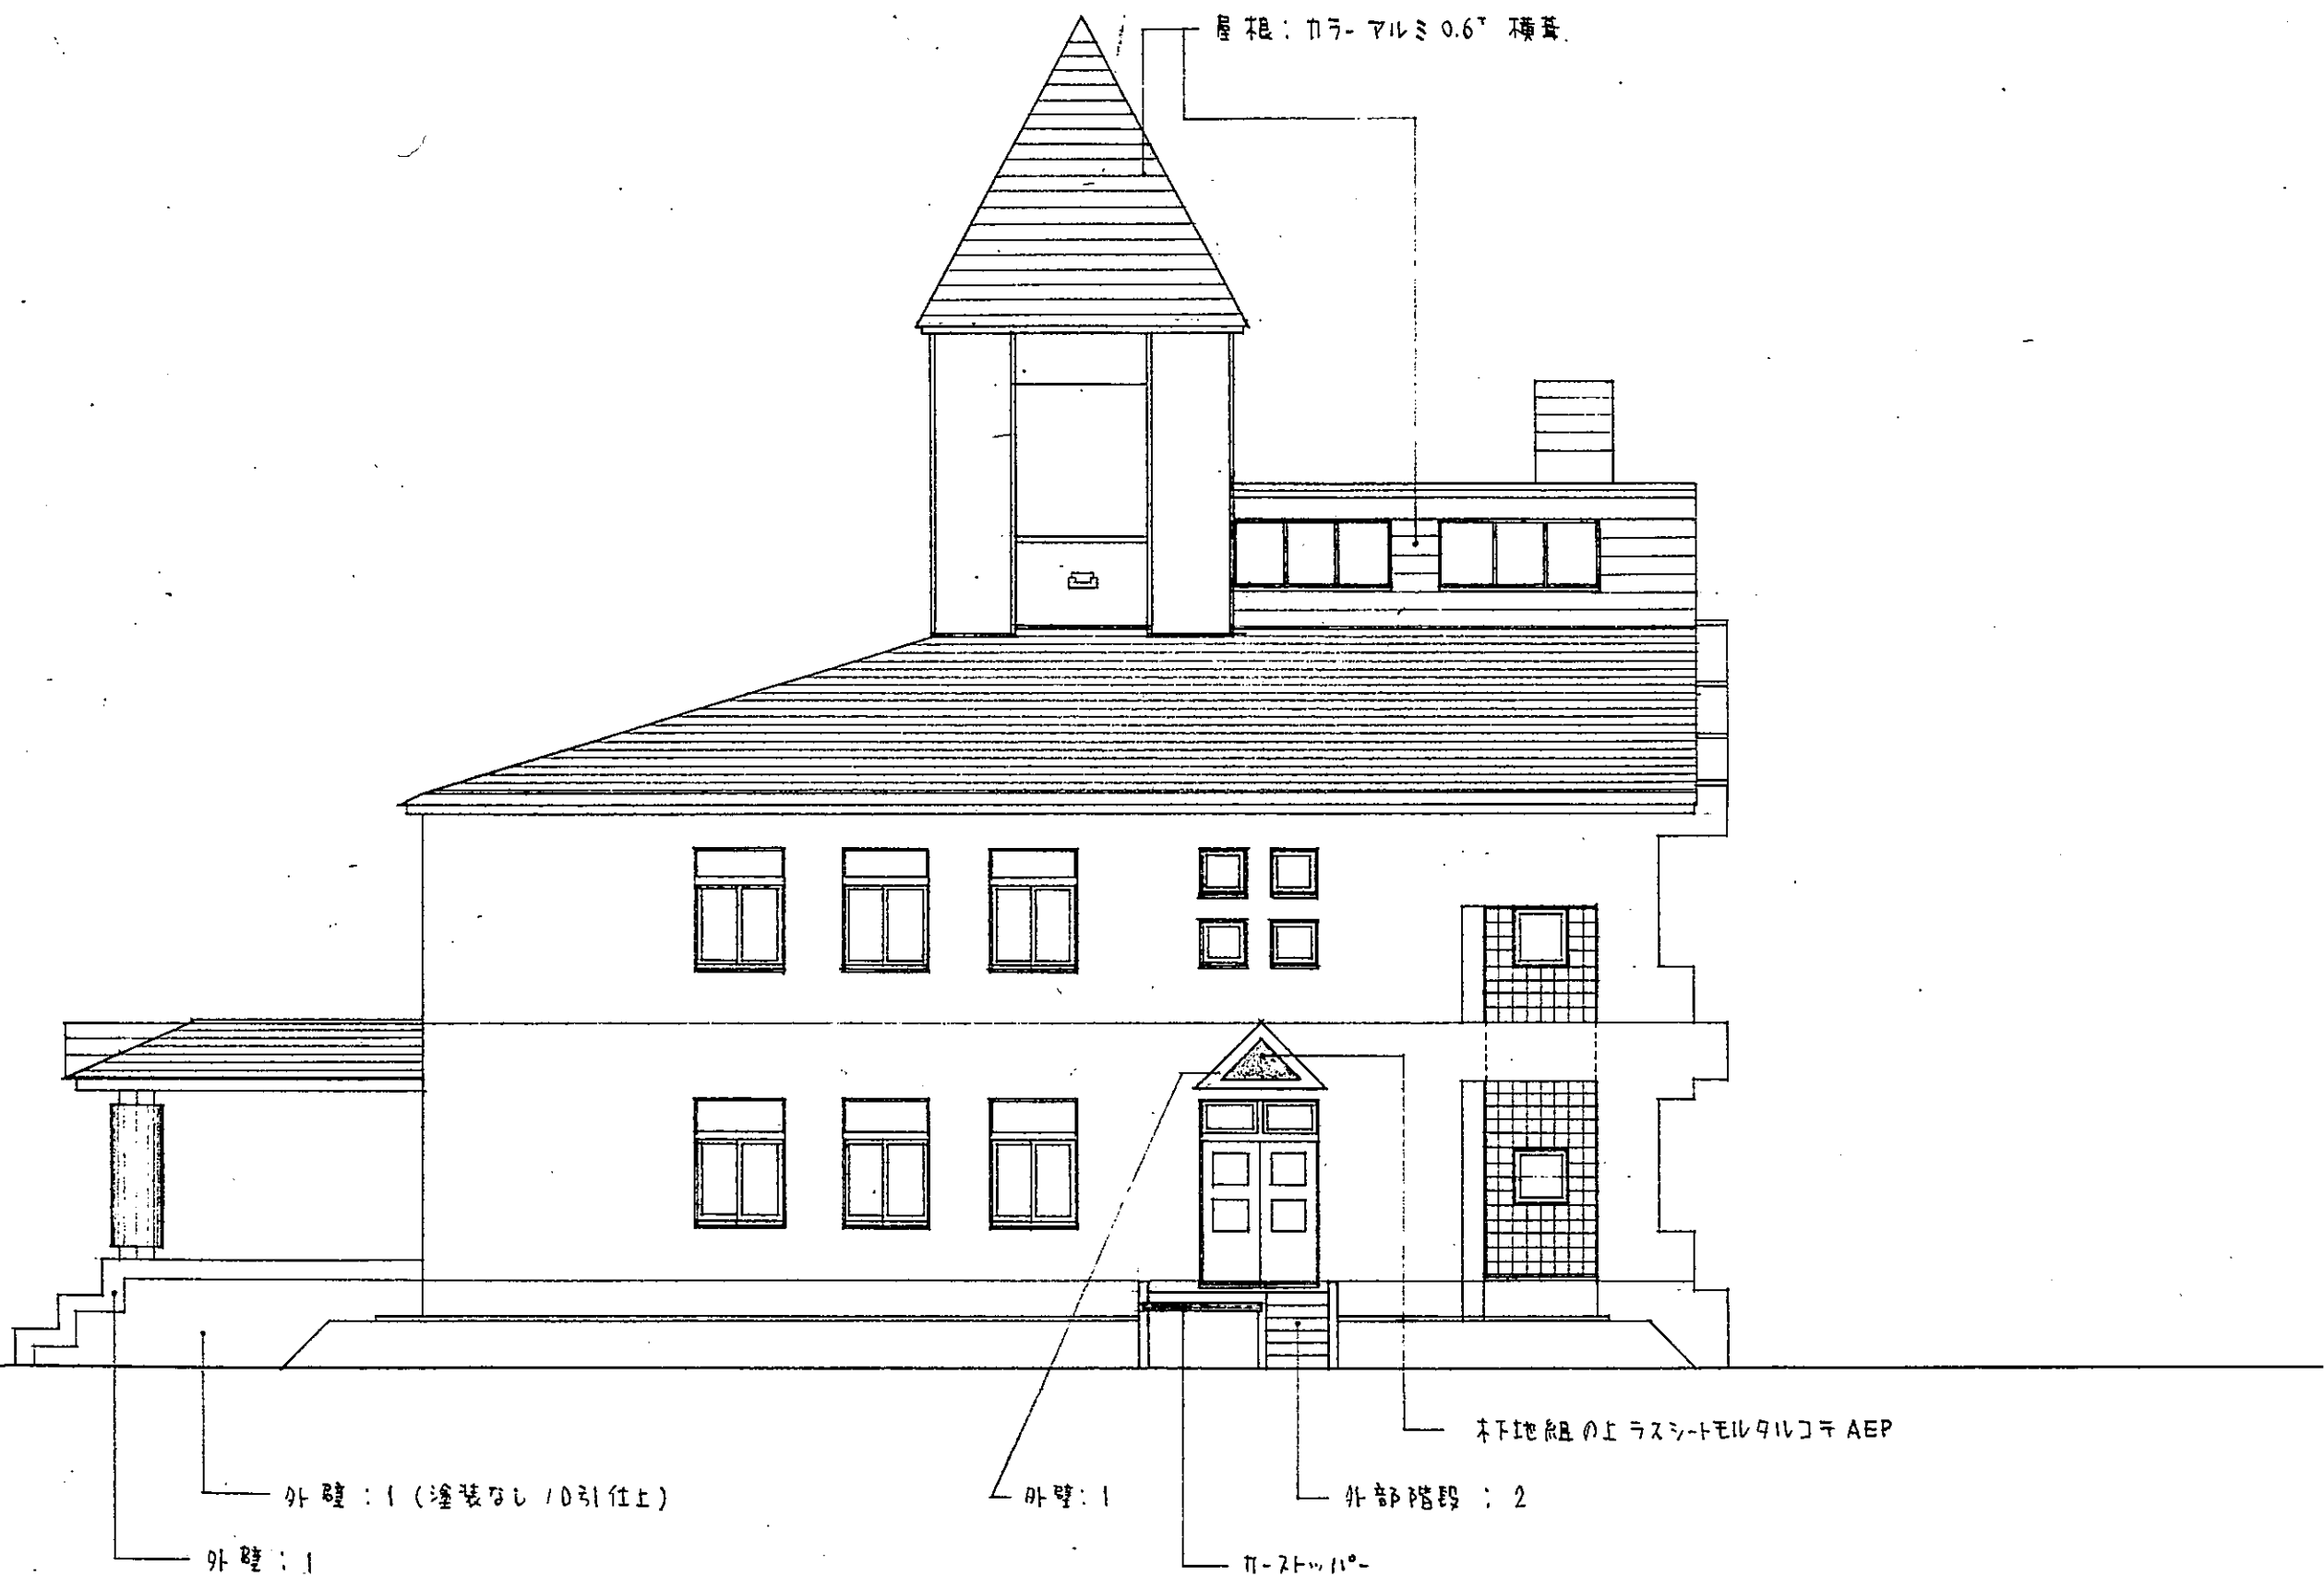

校 関	崇	担 当	製 図	工 事 名 図 名	江差町立水堀小中学校改築工事 第1期工事	縮 尺	1:100	作 品 番 日 付	60.5.31	一級建築士事務所北海道知事登録329号	管 理 者 一級建築士第58922号 滝 本 邦 彦	本 社 札幌市北1条西7丁目 TEL 011-281-3406	日本工房
--------	---	--------	--------	-----------------------	----------------------	--------	-------	-----------------------	---------	---------------------	----------------------------------	---------------------------------------	------