

江差町給食センター新築工事

昭和45年6月



バランスド
ラーメン

岡建築設計事務所


区分	意匠関係設計図	
1	配置図、案内図、求積図、面積図	4 1
2	仕上表	4 2
3	平面図	4 3
4	立面図	4 4
5	断面図	4 5
6	天井伏図	4 6
7	炬計図	4 7
8	炬計図	4 8
9	車寄詳細図、展開図	4 9
1 0	給食室展開図	5 0
1 1	給食室詳細図	5 1
1 2	ホール、ラビー、食品庫詳細展開図	5 2
1 3	休憩室、事務室廊下詳細展開図	5 3
1 4	便所、浴室、脱衣、換気室詳細	5 4
1 5	鋼製建具表	5 5
1 6	木製建具表	5 6
1 7		5 7
1 8		5 8
1 9		5 9
2 0		6 0
2 1		6 1
2 2		6 2
2 3		6 3
2 4		6 4

区分	構造設計図	
1 0 1	各種普通丸鋼(梁・柱)配筋基準設計図	
1 0 2	各種異形及(普通)丸鋼配筋基準設計図	
1 0 3	各種スラブ配筋基準設計図	
1 0 4	各種基礎配筋基準設計図	
1 0 5	各種定着、補強、被り、配筋基準設計図	
1 0 6	基礎伏図、屋根伏図、各リスト	
1 0 7	軸組、雅廻り詳細図	
1 0 8	鉄骨詳細図	
1 0 9		
1 1 0		
1 1 1		
1 1 2		
1 1 3		
1 1 4		
1 1 5		
1 1 6		
1 1 7		
1 1 8		
1 1 9		
1 2 0		
1 2 1		
1 2 2		
1 2 3		
1 2 4		


区分	電気設備設計図	
2 0 1	特記仕様書	
2 0 2	配置図、案内図	
2 0 3	電灯、コンセント配線図	
2 0 4	照明器具配置図	
2 0 5	動力配線図	
2 0 6	分電盤結線図	
2 0 7	火災報知機	
2 0 8		
2 0 9		
2 1 0		
2 1 1		
2 1 2		
2 1 3		
2 1 4		
2 1 5		
2 1 6		
2 1 7		
2 1 8		
2 1 9		
2 2 0		
2 2 1		
2 2 2		
2 2 3		
2 2 4		

区分	給排水衛生空調設備設計図	
3 0 1	特記仕様書	
3 0 2	配置図、案内図	
3 0 3	平面図	
3 0 4	平面図(暖房)	
3 0 5	ボイラ詳細図	
3 0 6	ポンプ詳細図	
3 0 7	厨房機具一覧表	
3 0 8	厨房機具配置図	
3 0 9		
3 1 0		
3 1 1		
3 1 2		
3 1 3		
3 1 4		
3 1 5		
3 1 6		
3 1 7		
3 1 8		
3 1 9		
3 2 0		
3 2 1		
3 2 2		
3 2 3		
3 2 4		

階	室名	床	仕厚 巾	木 仕厚	H	腰	仕厚 H	壁	仕厚	天井	仕厚	備考
	給食室	モルタルコテ (目地付) タテ1830ヨコ1960②		モルタルコテ	80	厚12板小間返し(小巾板) アスベニア V.P 仕上 1部リプラスモルタルコテ V.P				パーライトボード 6 V.P		排水溝
	車寄	コンクリート コテ押工仕上		全上	50	コンクリートブロック化粧目地 1部リプラスモルタルコテ仕上				アスベニア V.P	4	
	事務室	カラクリート		青木 O.P	80	6%シタベニア E.P 1部リプラスモルタルコテ V.P				石膏ボード E.P	9	受付マド カーテンボックス
	食品庫 (A・B共)	モルタルコテ		モルタル	80	リプラスモルタルコテ仕上				全上		タナ
	休憩室	タ、ミ敷 1部フローリング (7"ナ)		タ、ミ寄 青木 O.P	80	6%シタベニア E.P 1部リプラスモルタルコテ V.P				全上		押入
	全上 押入	6%シタベニア		見切縁		3%ラワンベニア				3%ラワンベニア		中段 釣戸タナ
	全上 踏込	フローリング(7"ナ) モルタルコテ		青木 O.P	50	リプラスモルタルコテ V.P				石膏ボード E.P	9	
	廊下	モルタルコテ		モルタルコテ	80	全上		上		全上		
	玄関	全上		全上		全上		上		全上		
	換気室	全上		全上		全上 1部6%シタベニア E.P		上		全上		
	便所	カラクリート		モルタル V.P (目地分)	80	モルタル V.P		モルタル V.P		アスベニア V.P	4	
	浴室	モルタルコテ スノ子板敷		全上		全上		全上		全上		浴槽 風呂蓋
	脱衣室	フローリング (7"ナ) ワックス仕上		青木 O.P	230	6%面水ベニア E.P 1部モルタルコテ V.P				全上		脱衣タナ
	全上 踏込	モルタル		全上		全上		上		全上		下駄箱
	ポンプ室	全上		モルタル		コンクリートブロック 化粧目地仕上				木毛板張出	20	
	ボイラー室	コンクリート コテ押工仕上		全上		コンクリートブロック化粧目地 1部リプラスモルタル						
	受水槽	防水モルタル				防水コンクリート下地モルタル化粧目地 防水モルタル仕上						

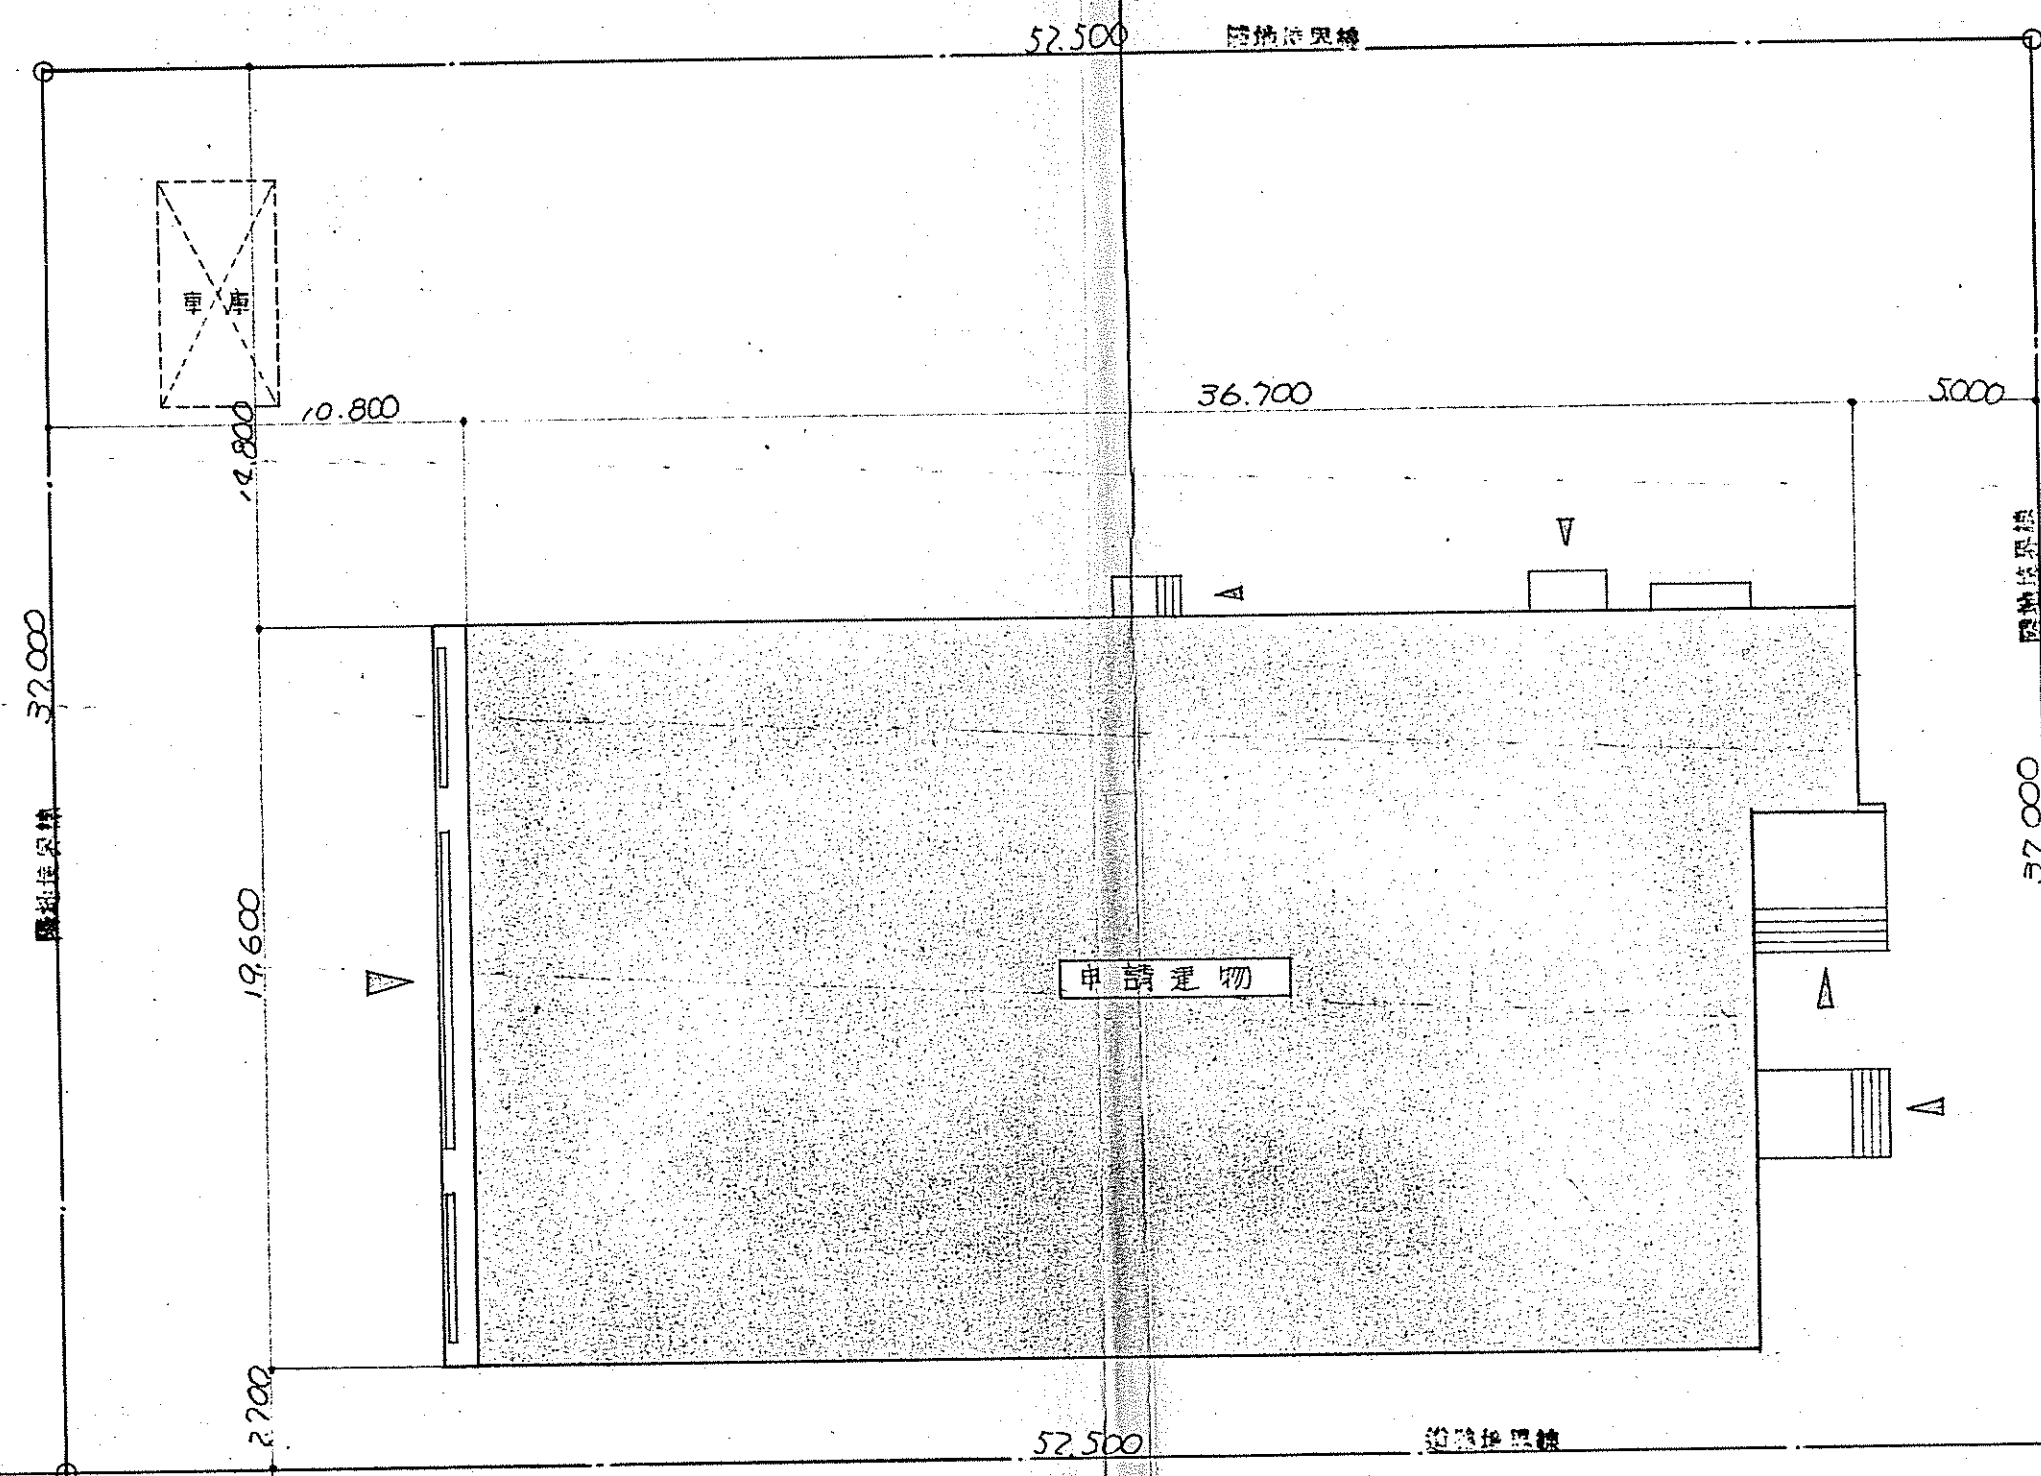


求積図

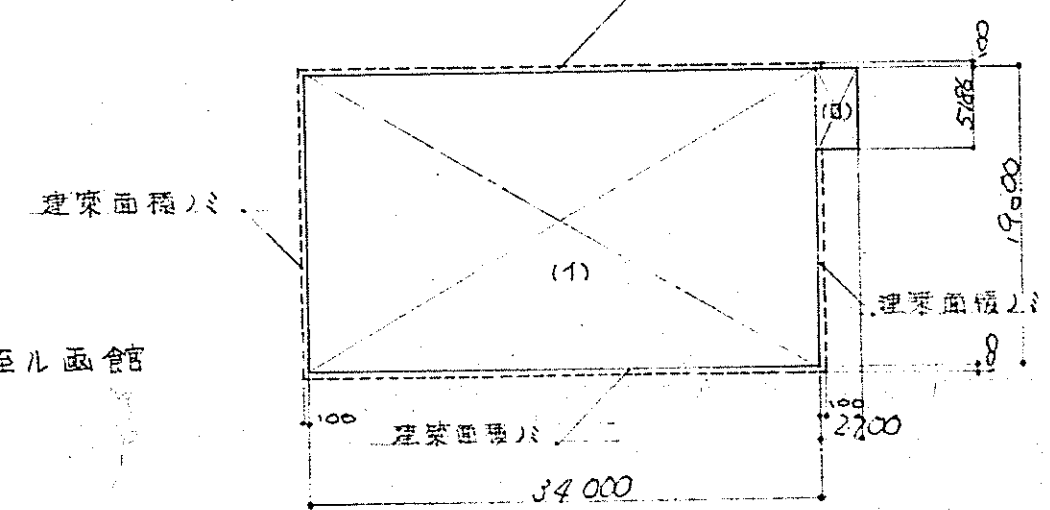

配置図 1/200

面積表


面積表		計算式		合計	
敷地面積	1942.500	建築面積	690.604		
床面積			680.402	(A) 34.000 x 19.600 = 666.4	(B) 2.700 x 5.186 = 14.0022
合計			680.402		

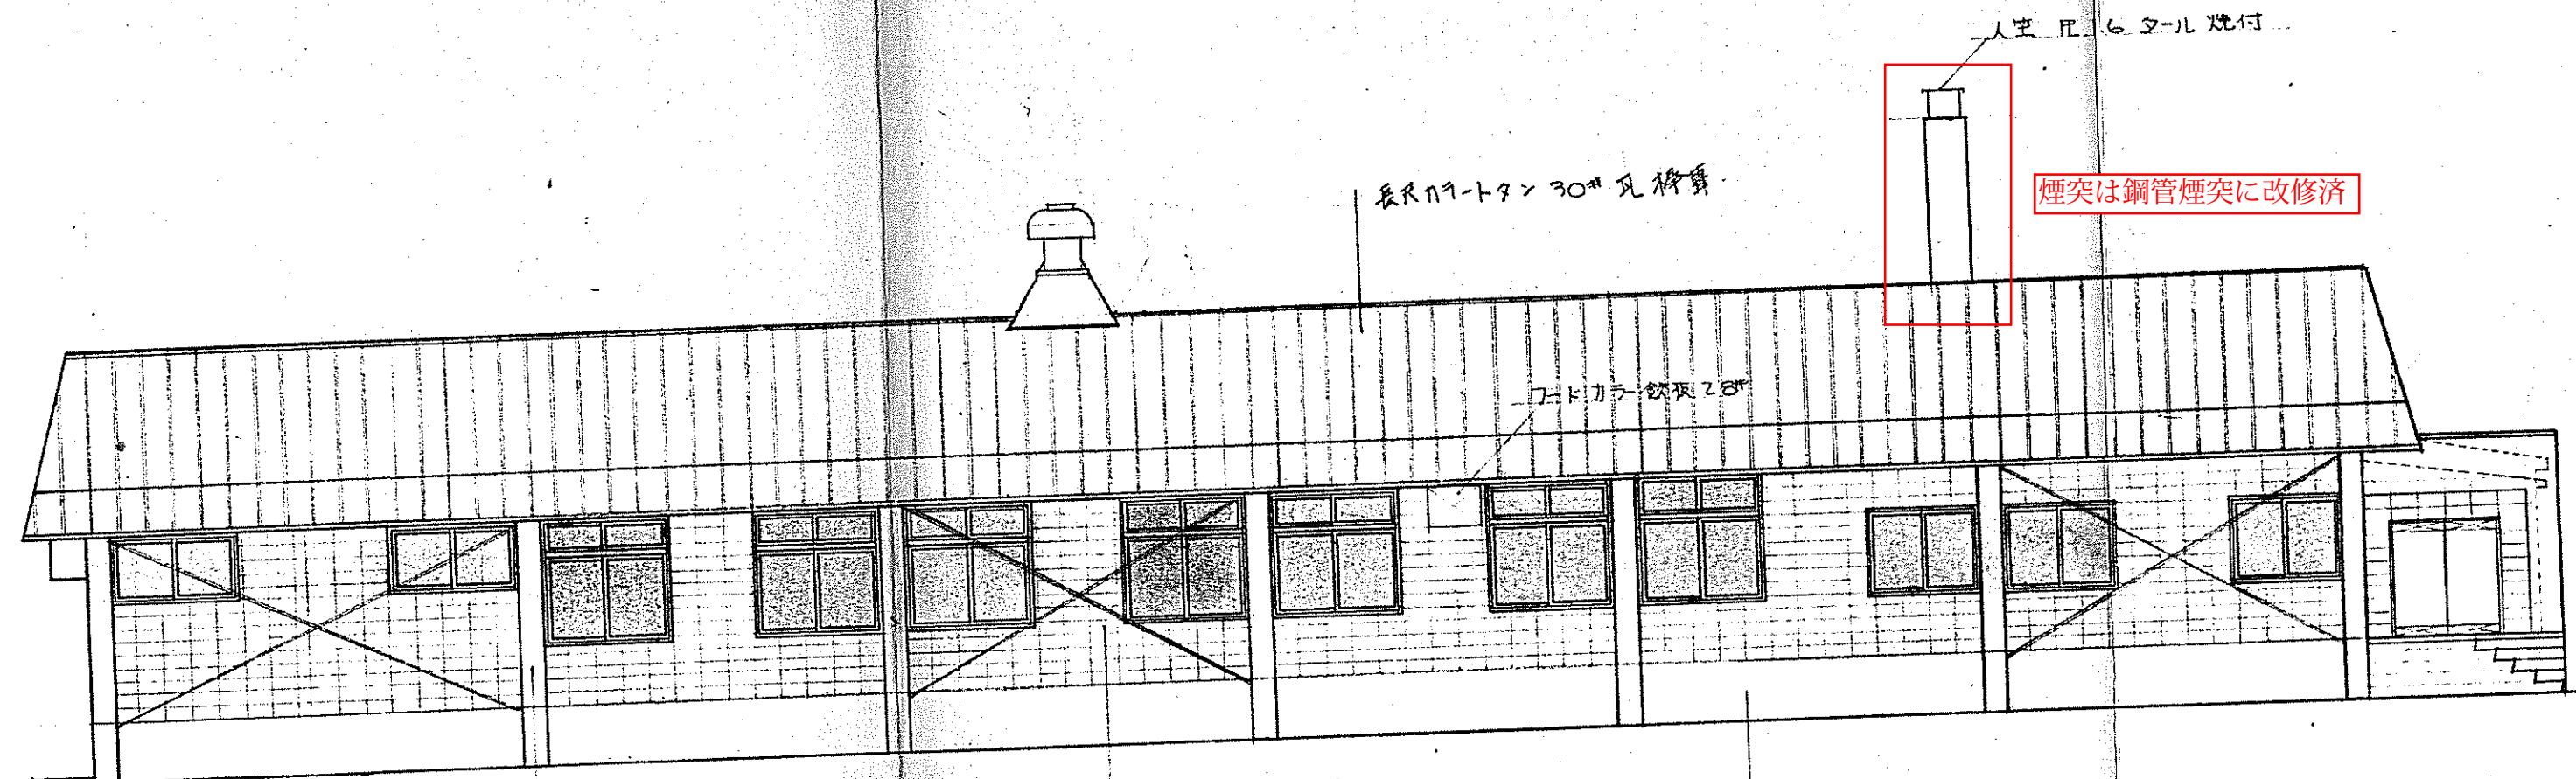


柱型 リブラスモルタル下地
AEPリシン吹付

アブリック化粧目地仕上
AEPリシン吹付

モルタル金釘

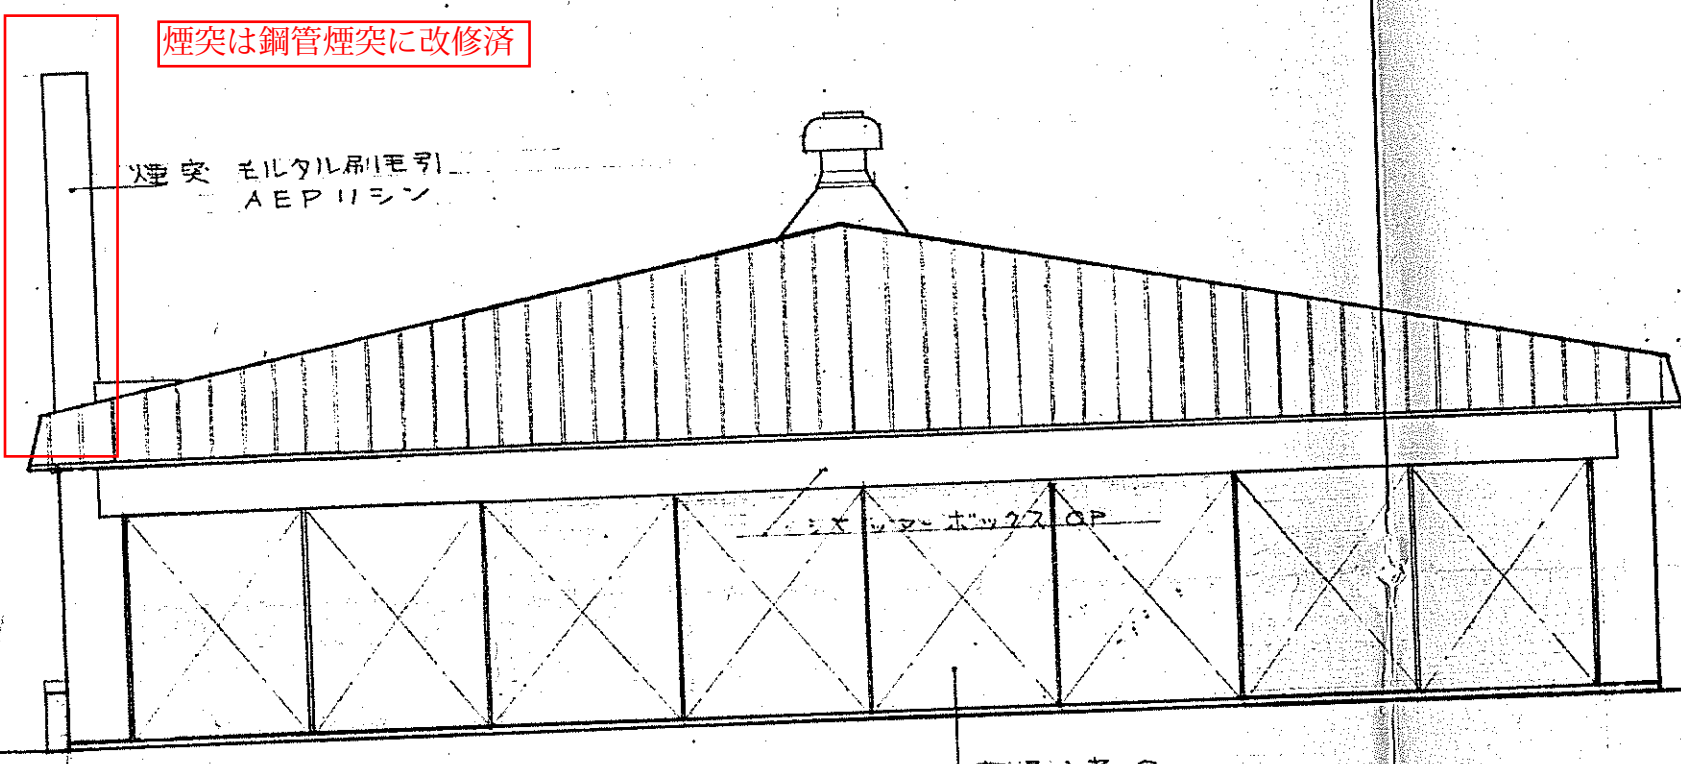

軽量シャッター



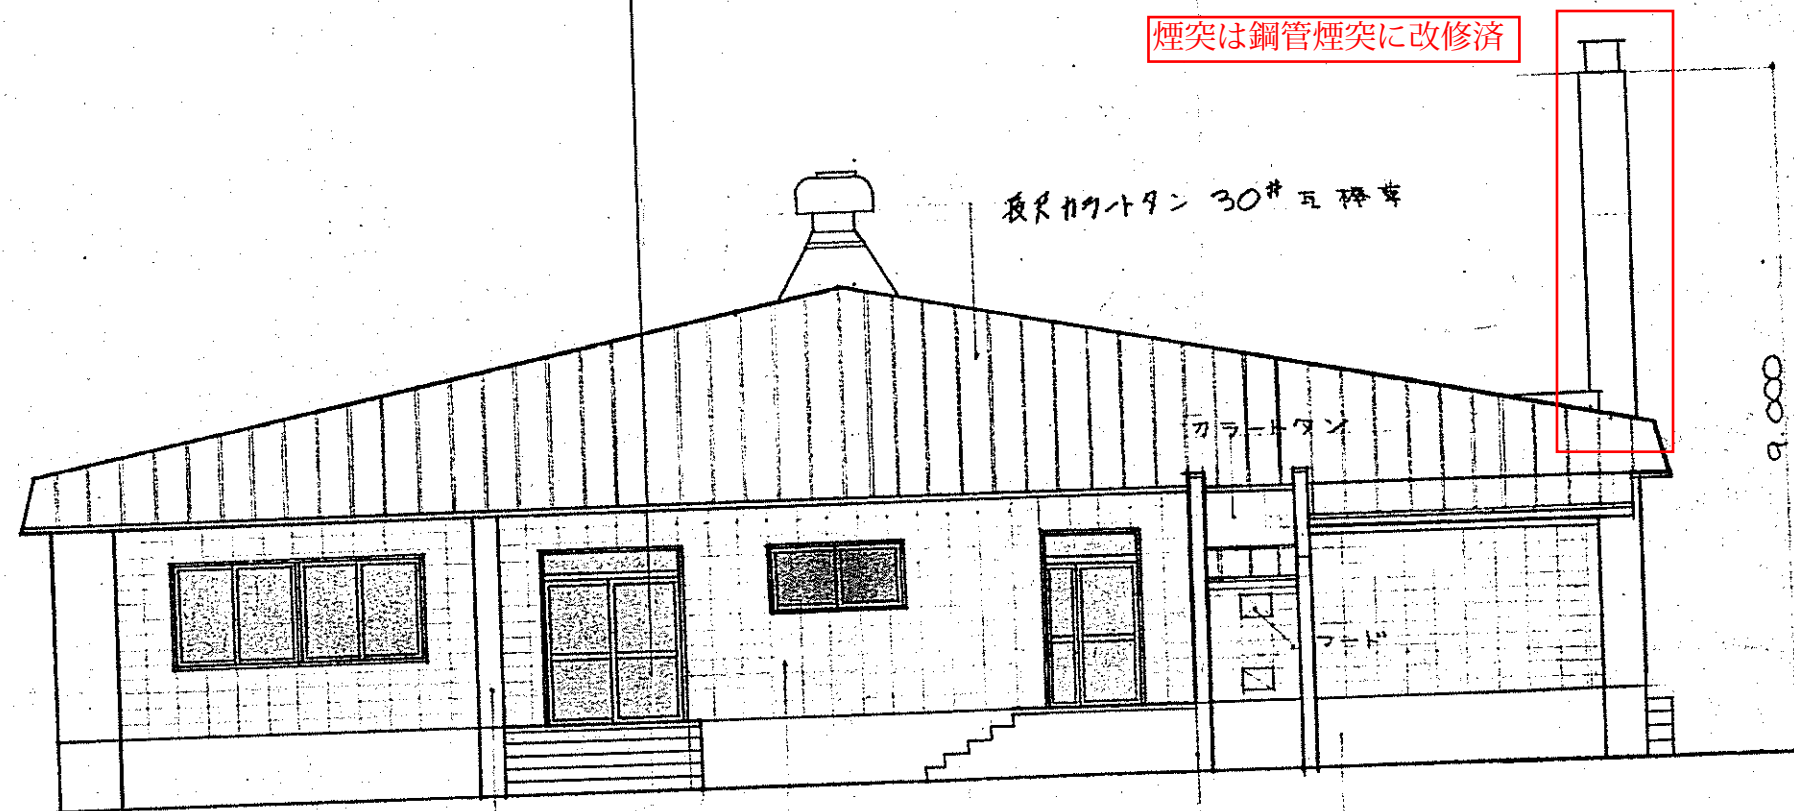



柱型 リブラスモルタル下地
AEPリシン吹付

アブリック化粧目地仕上
AEPリシン吹付


モルタル金釘


目地加工

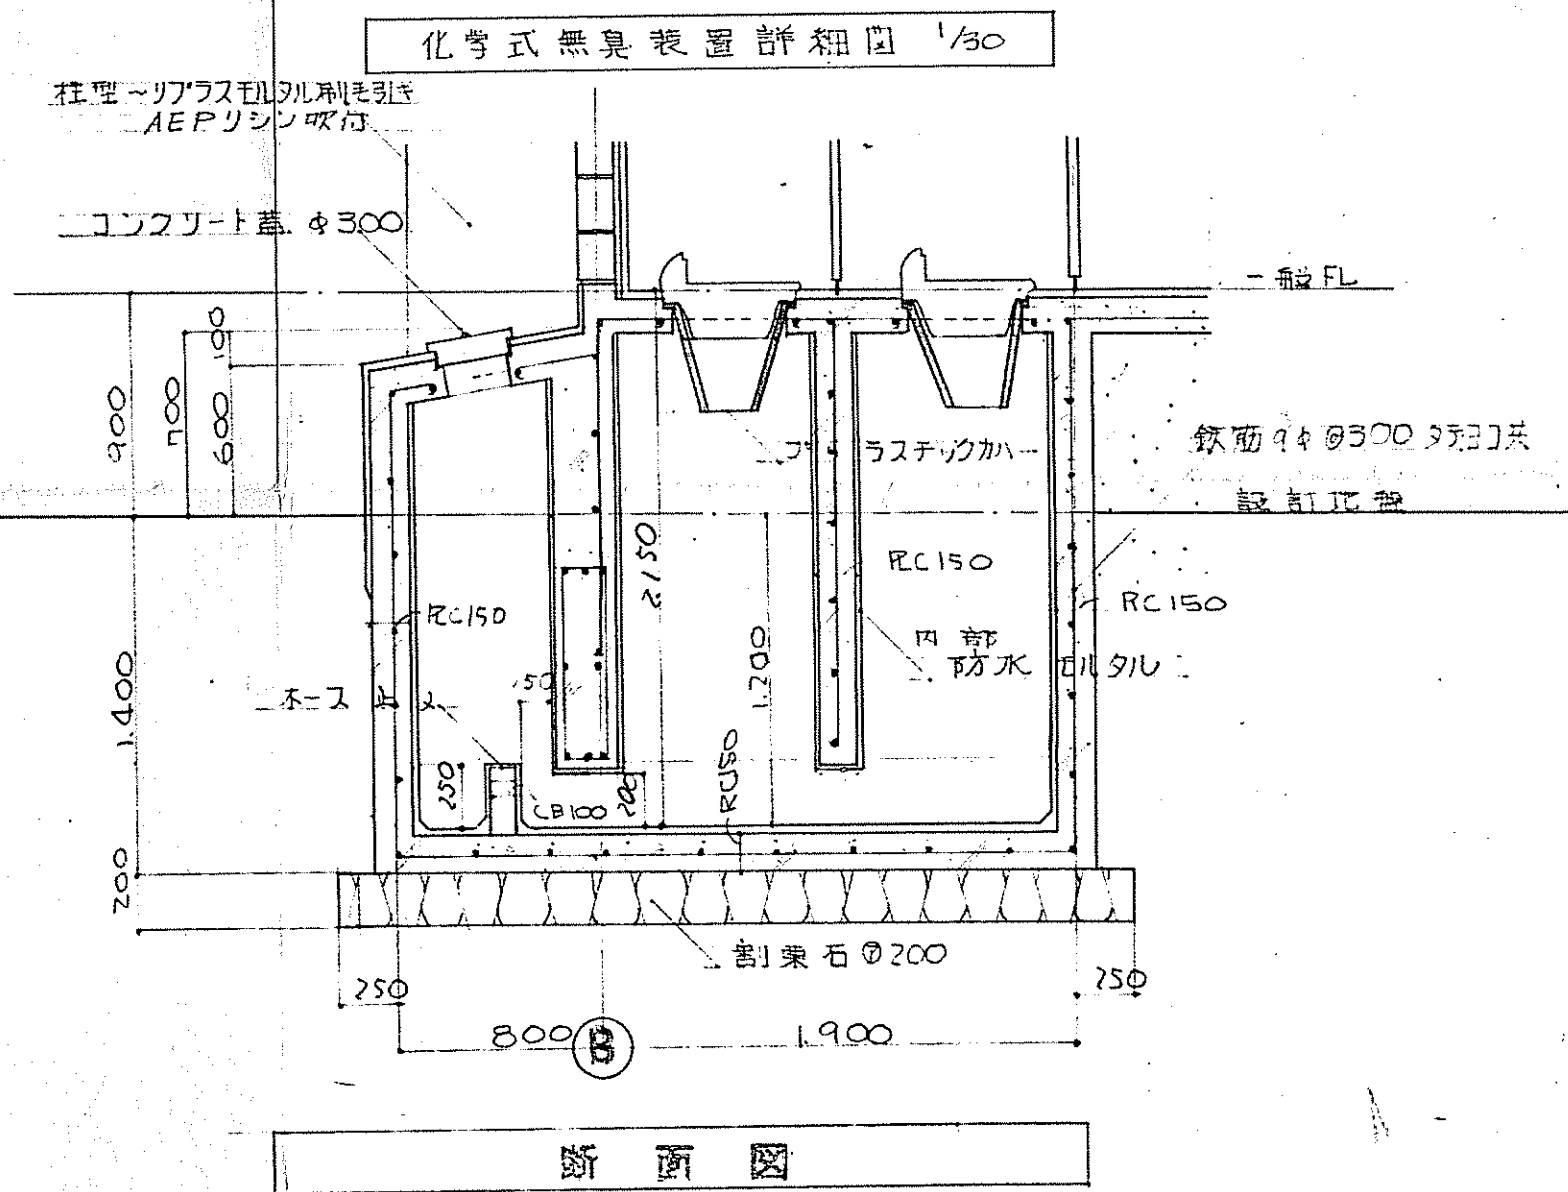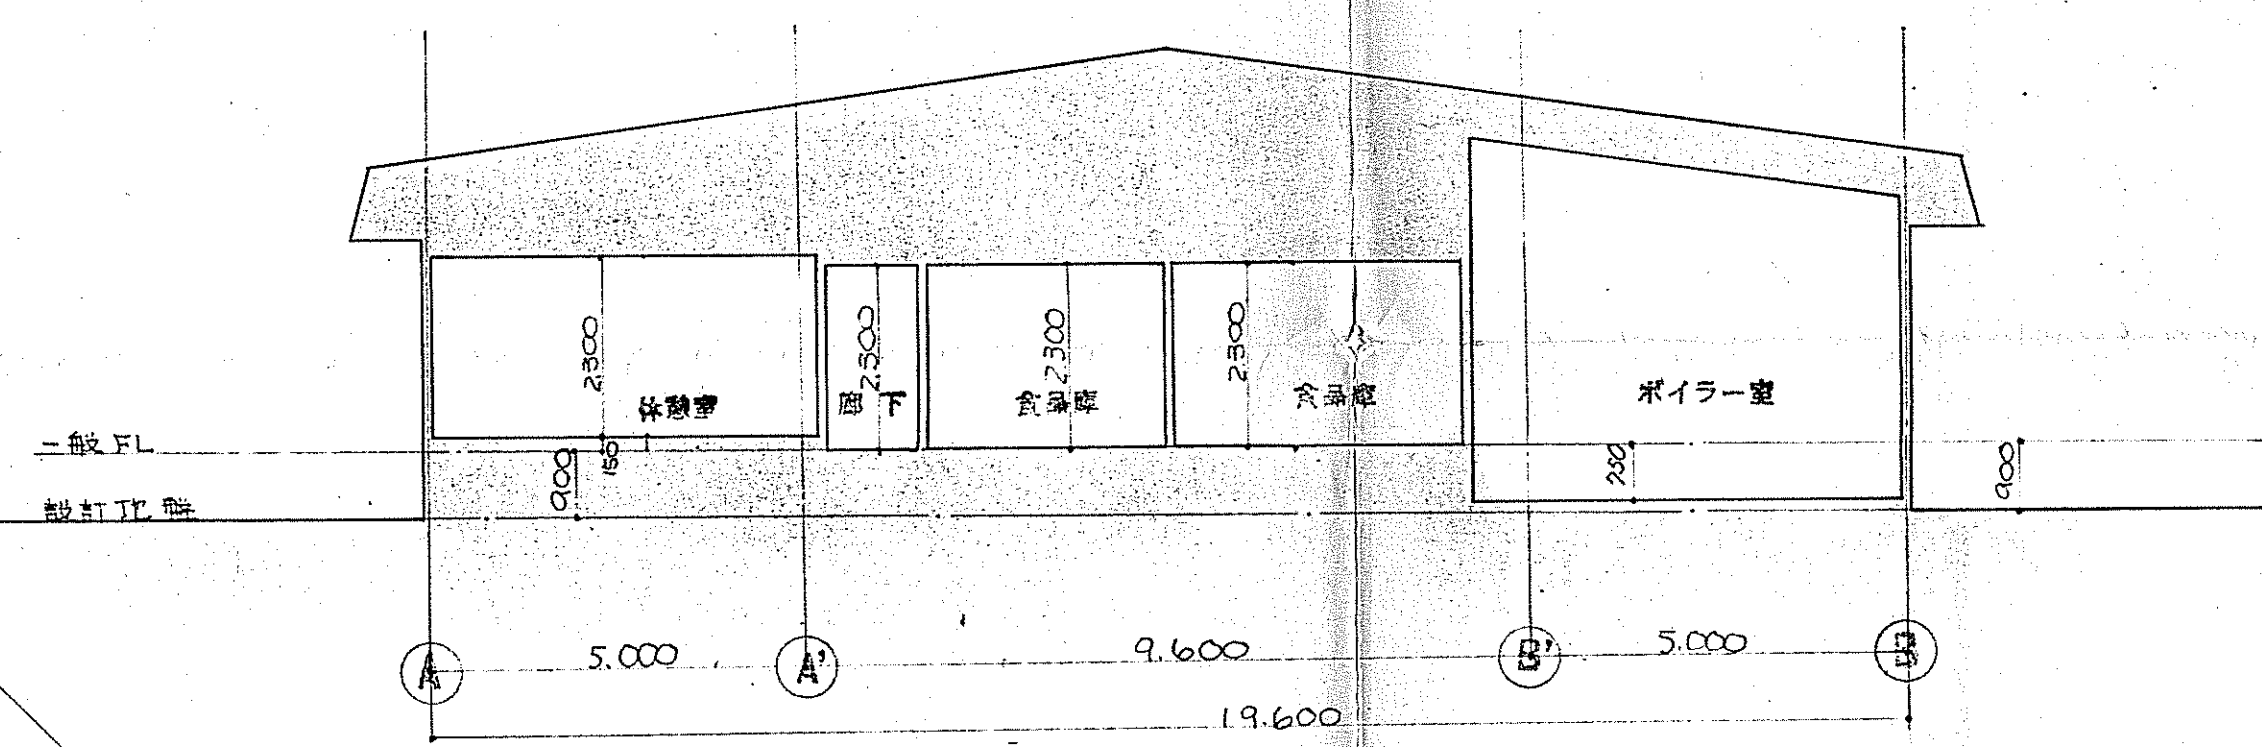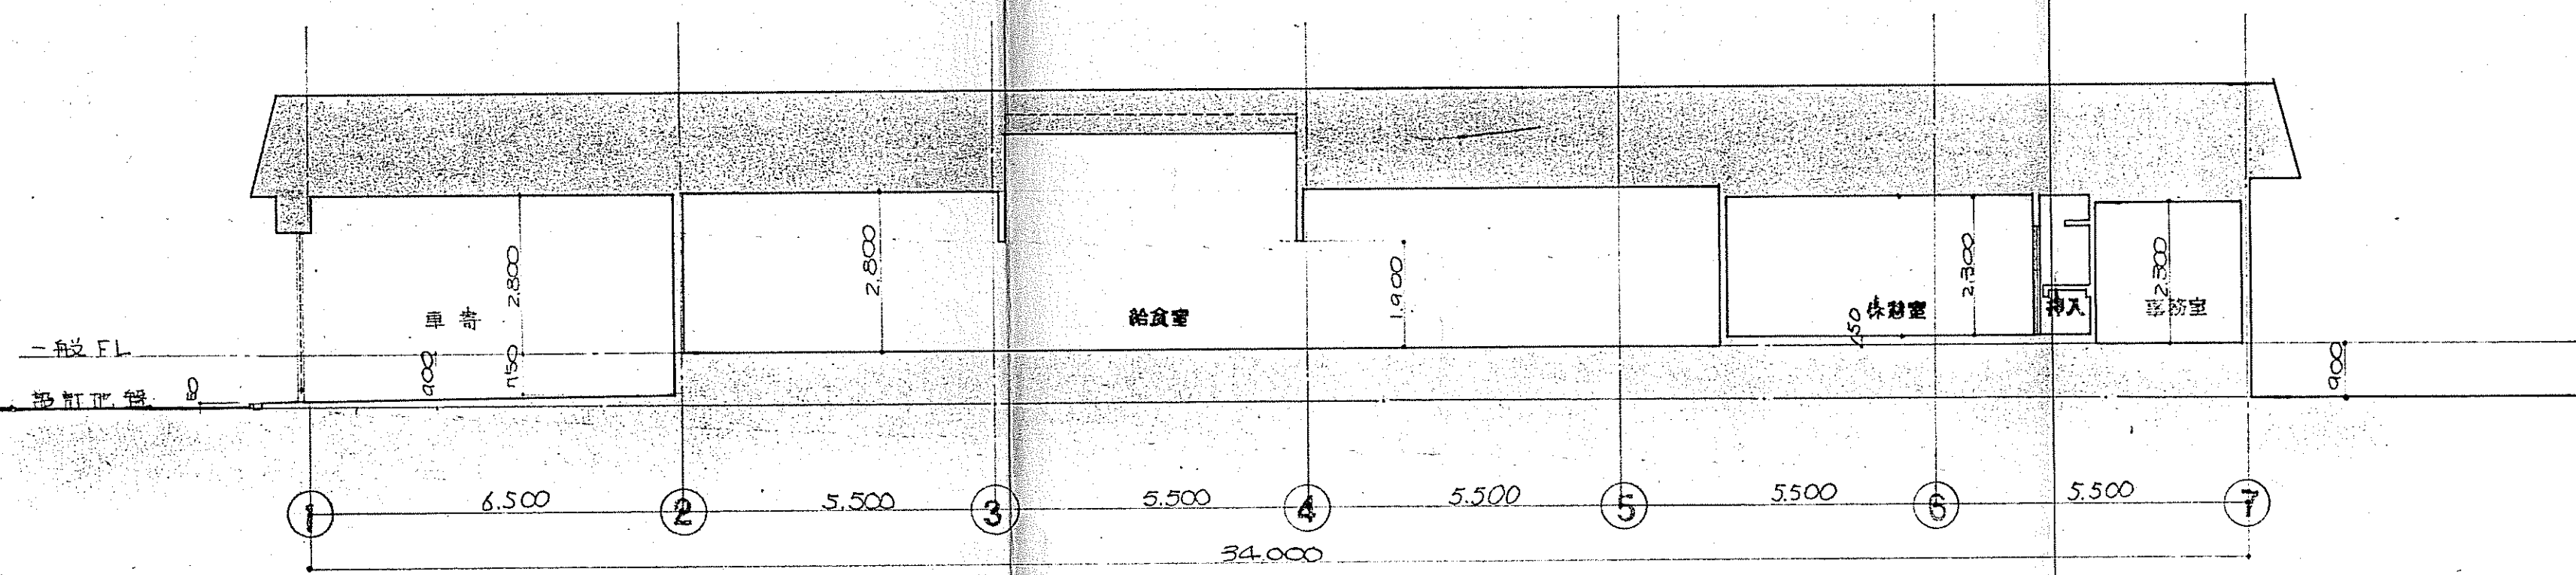

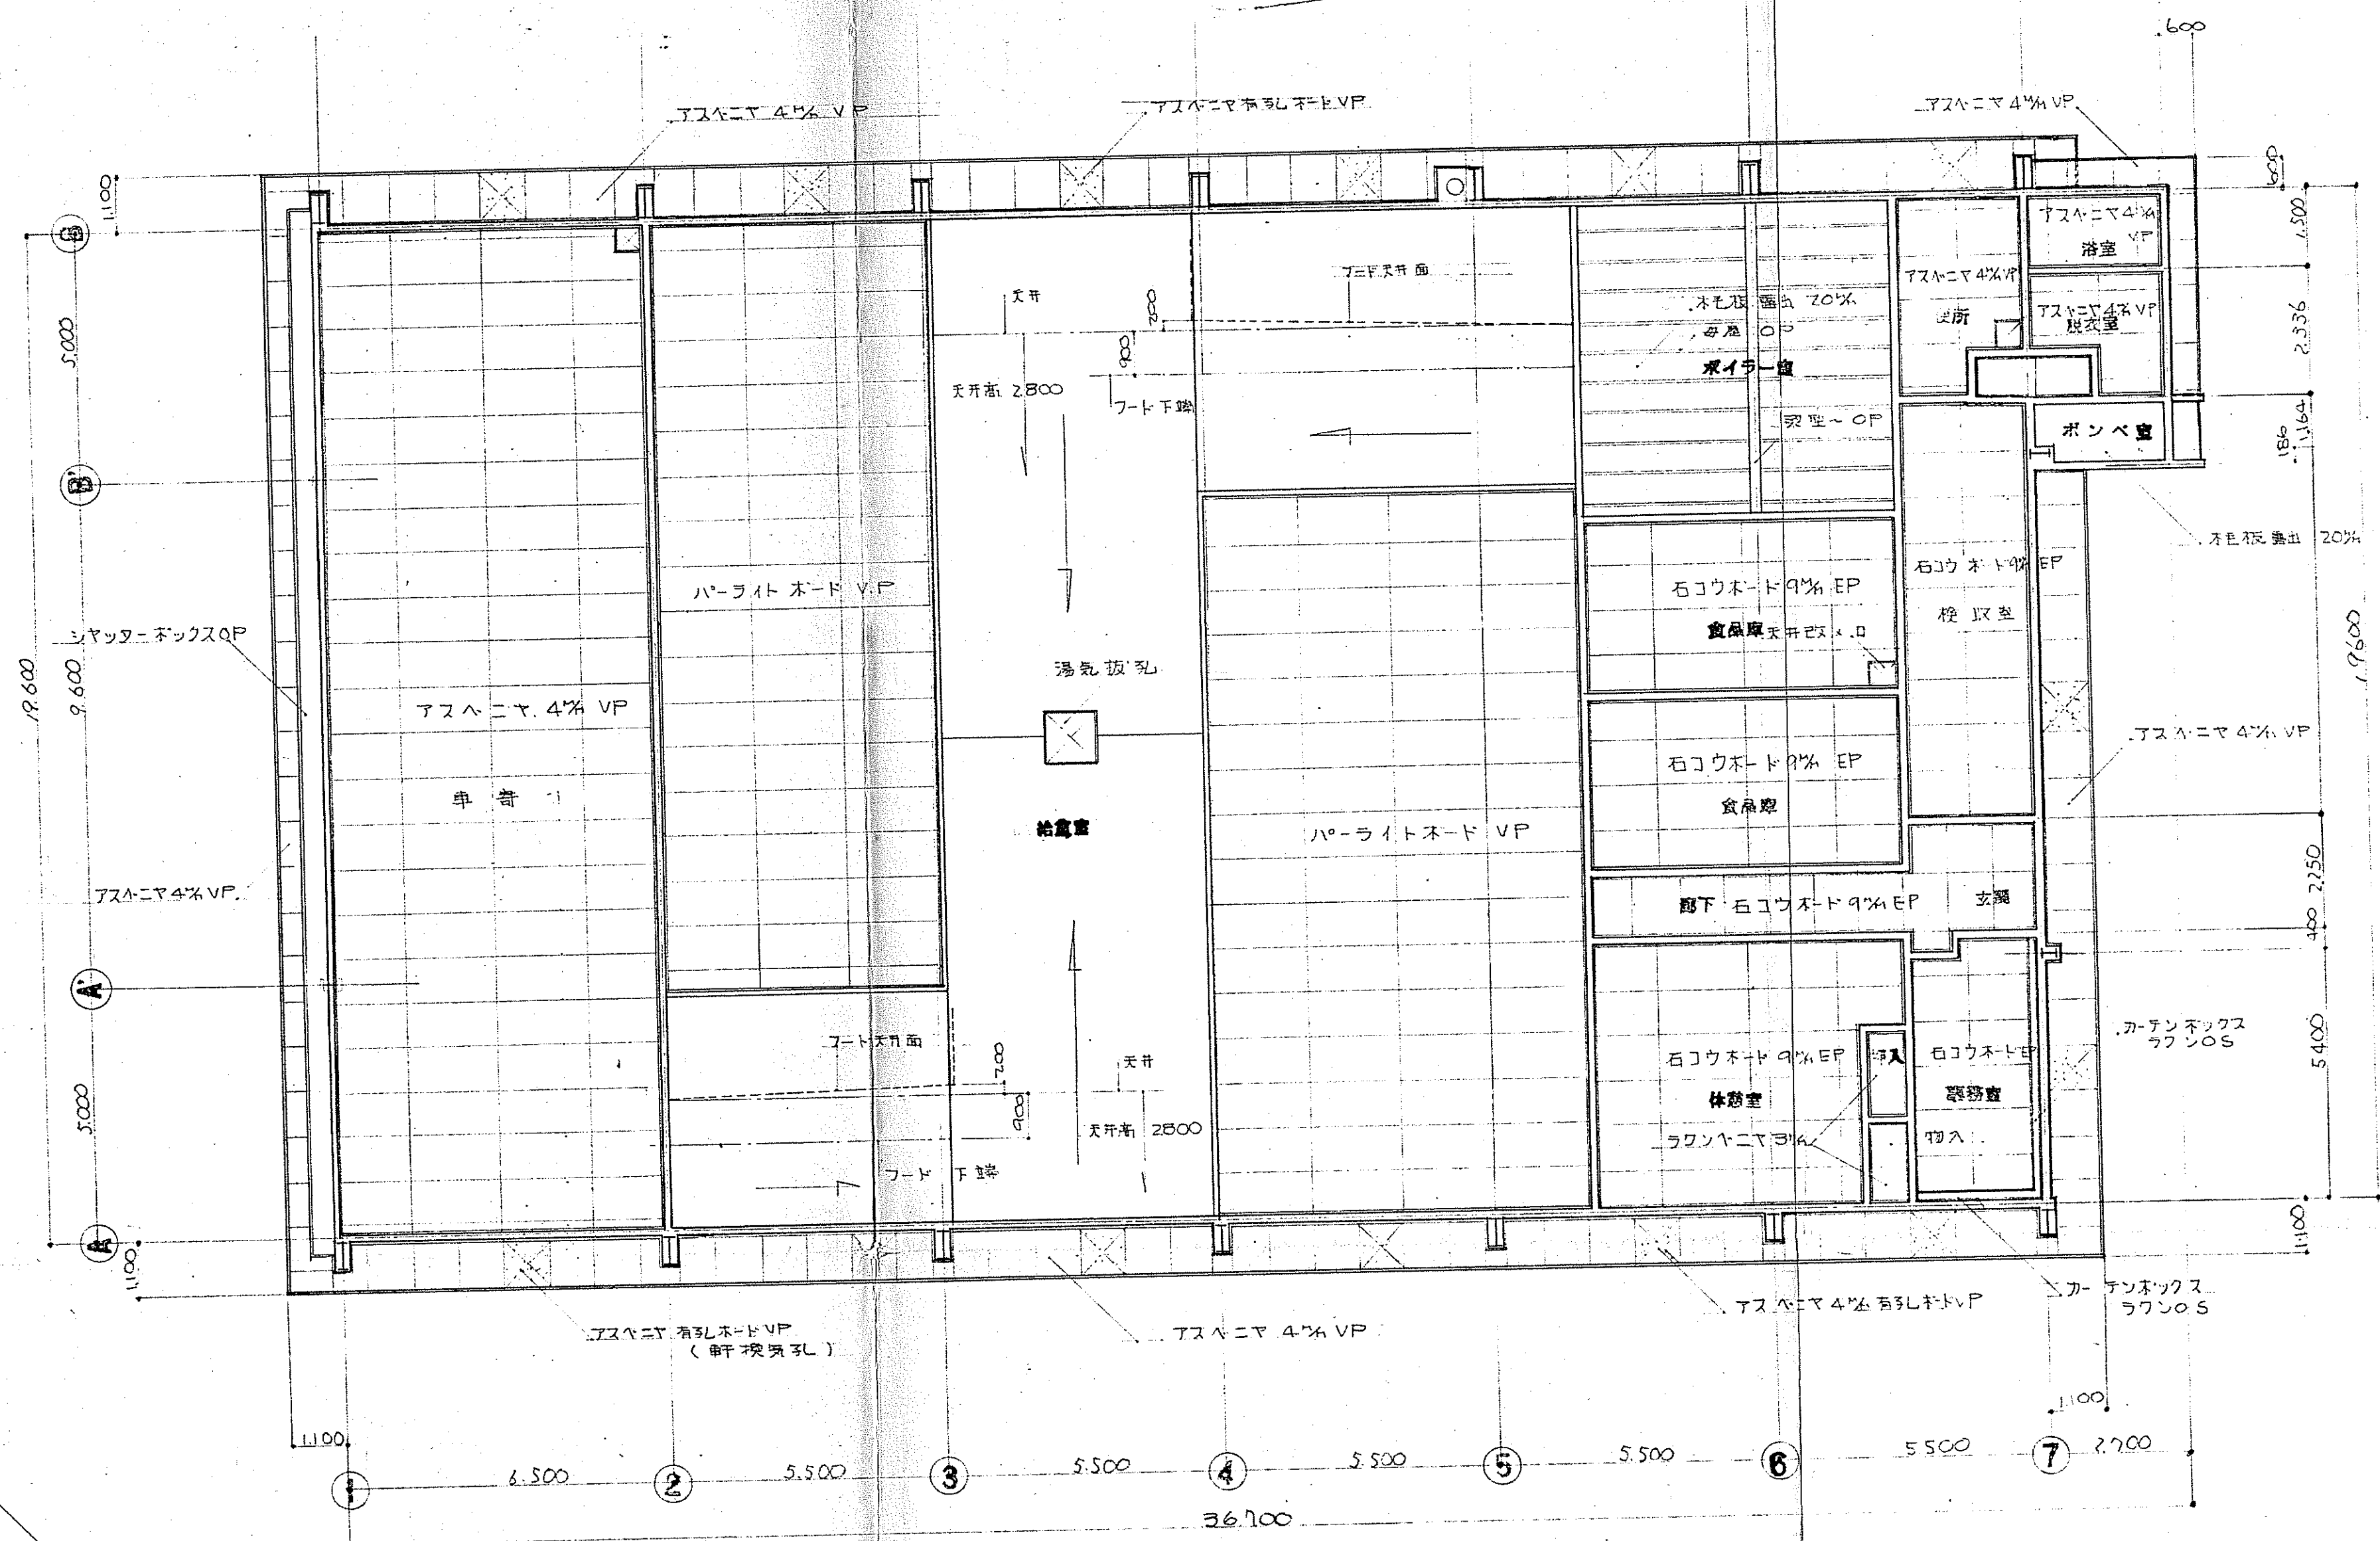



天井伏図

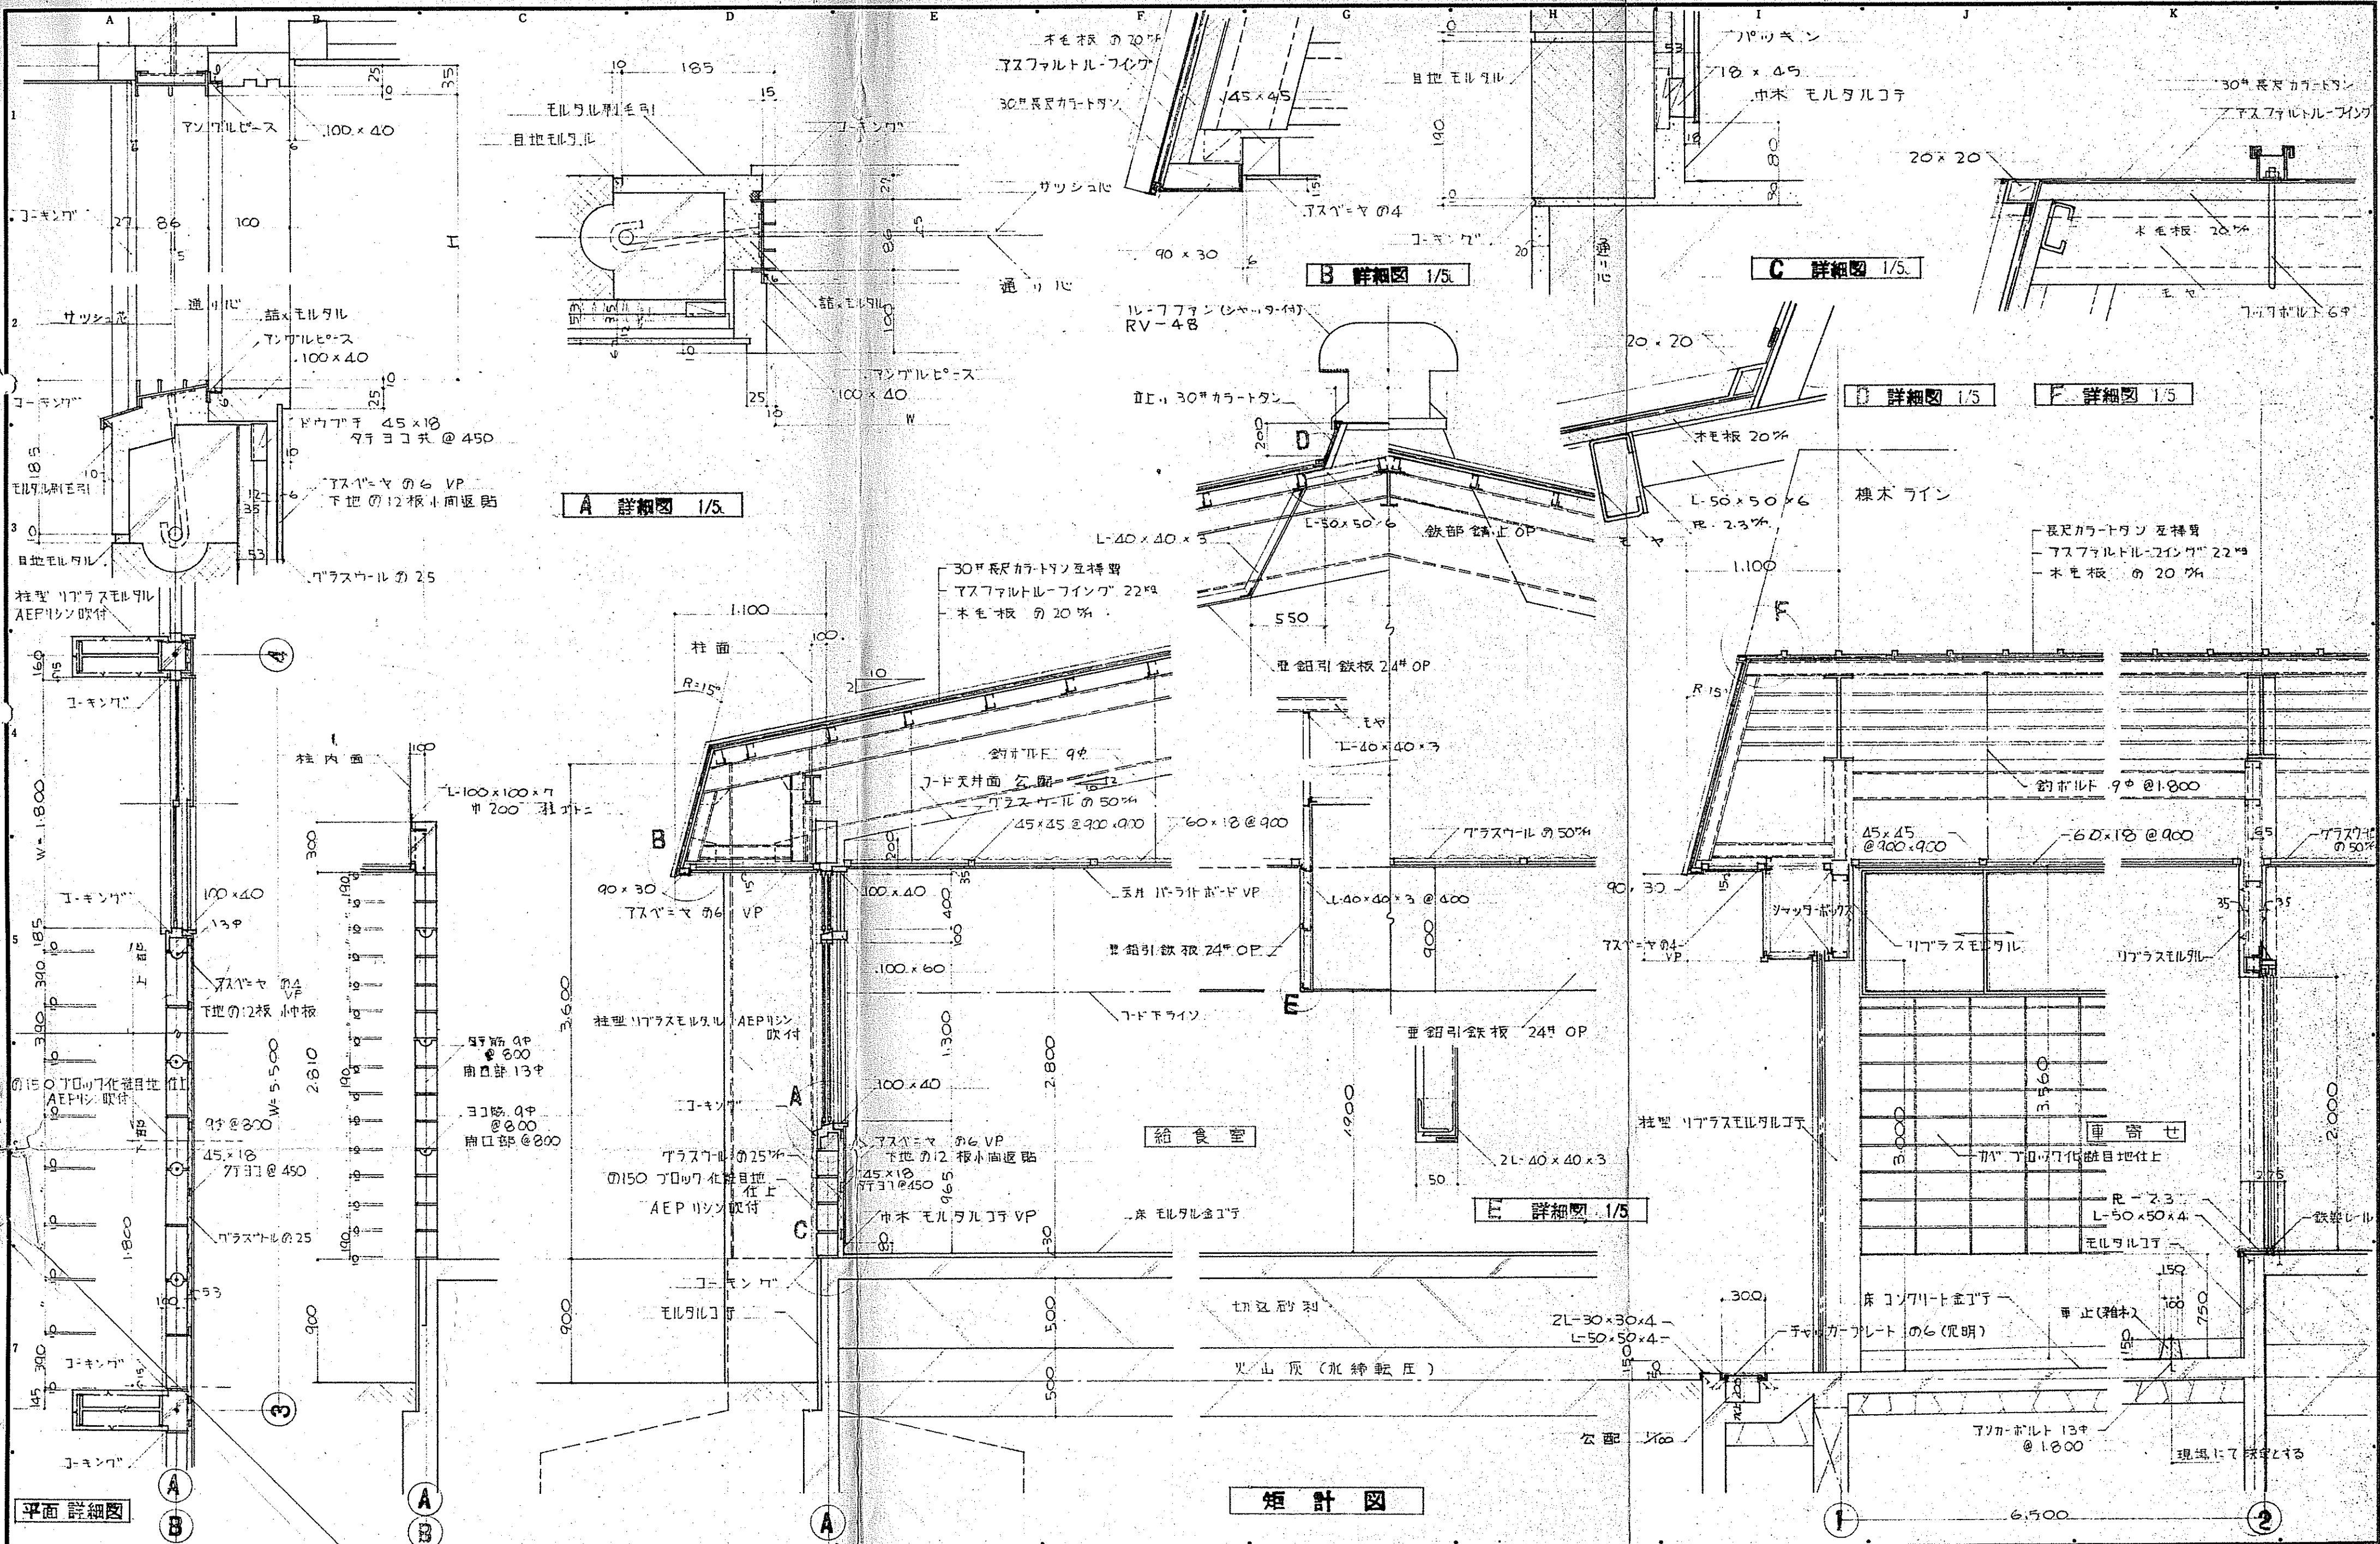

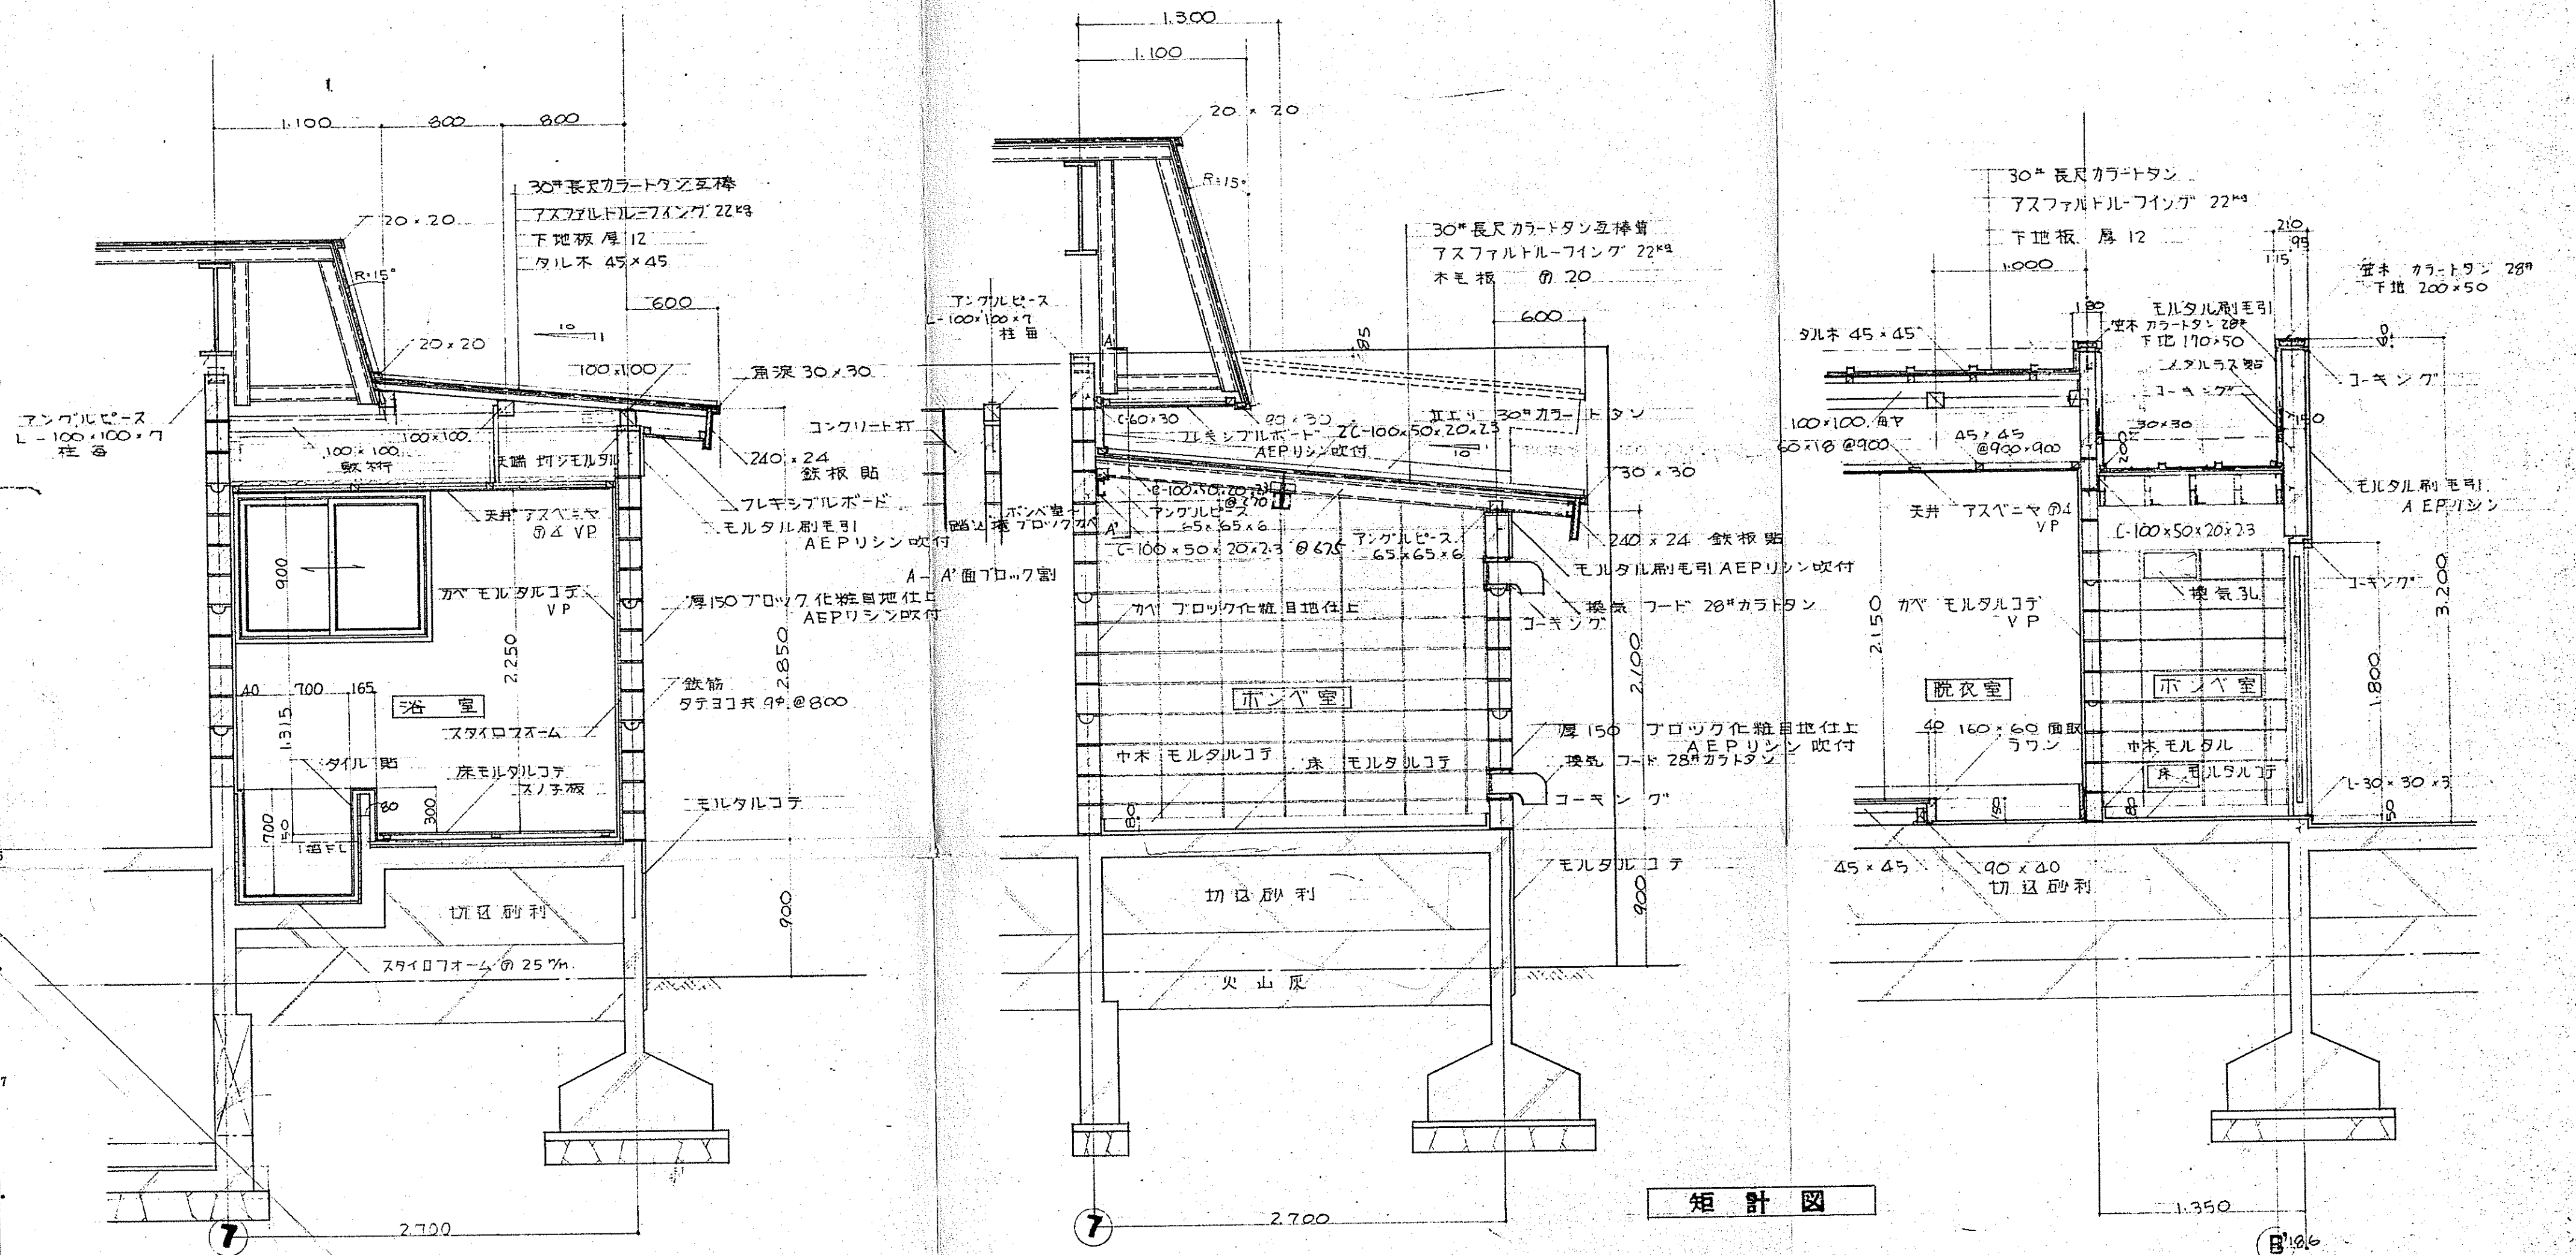



矩計図

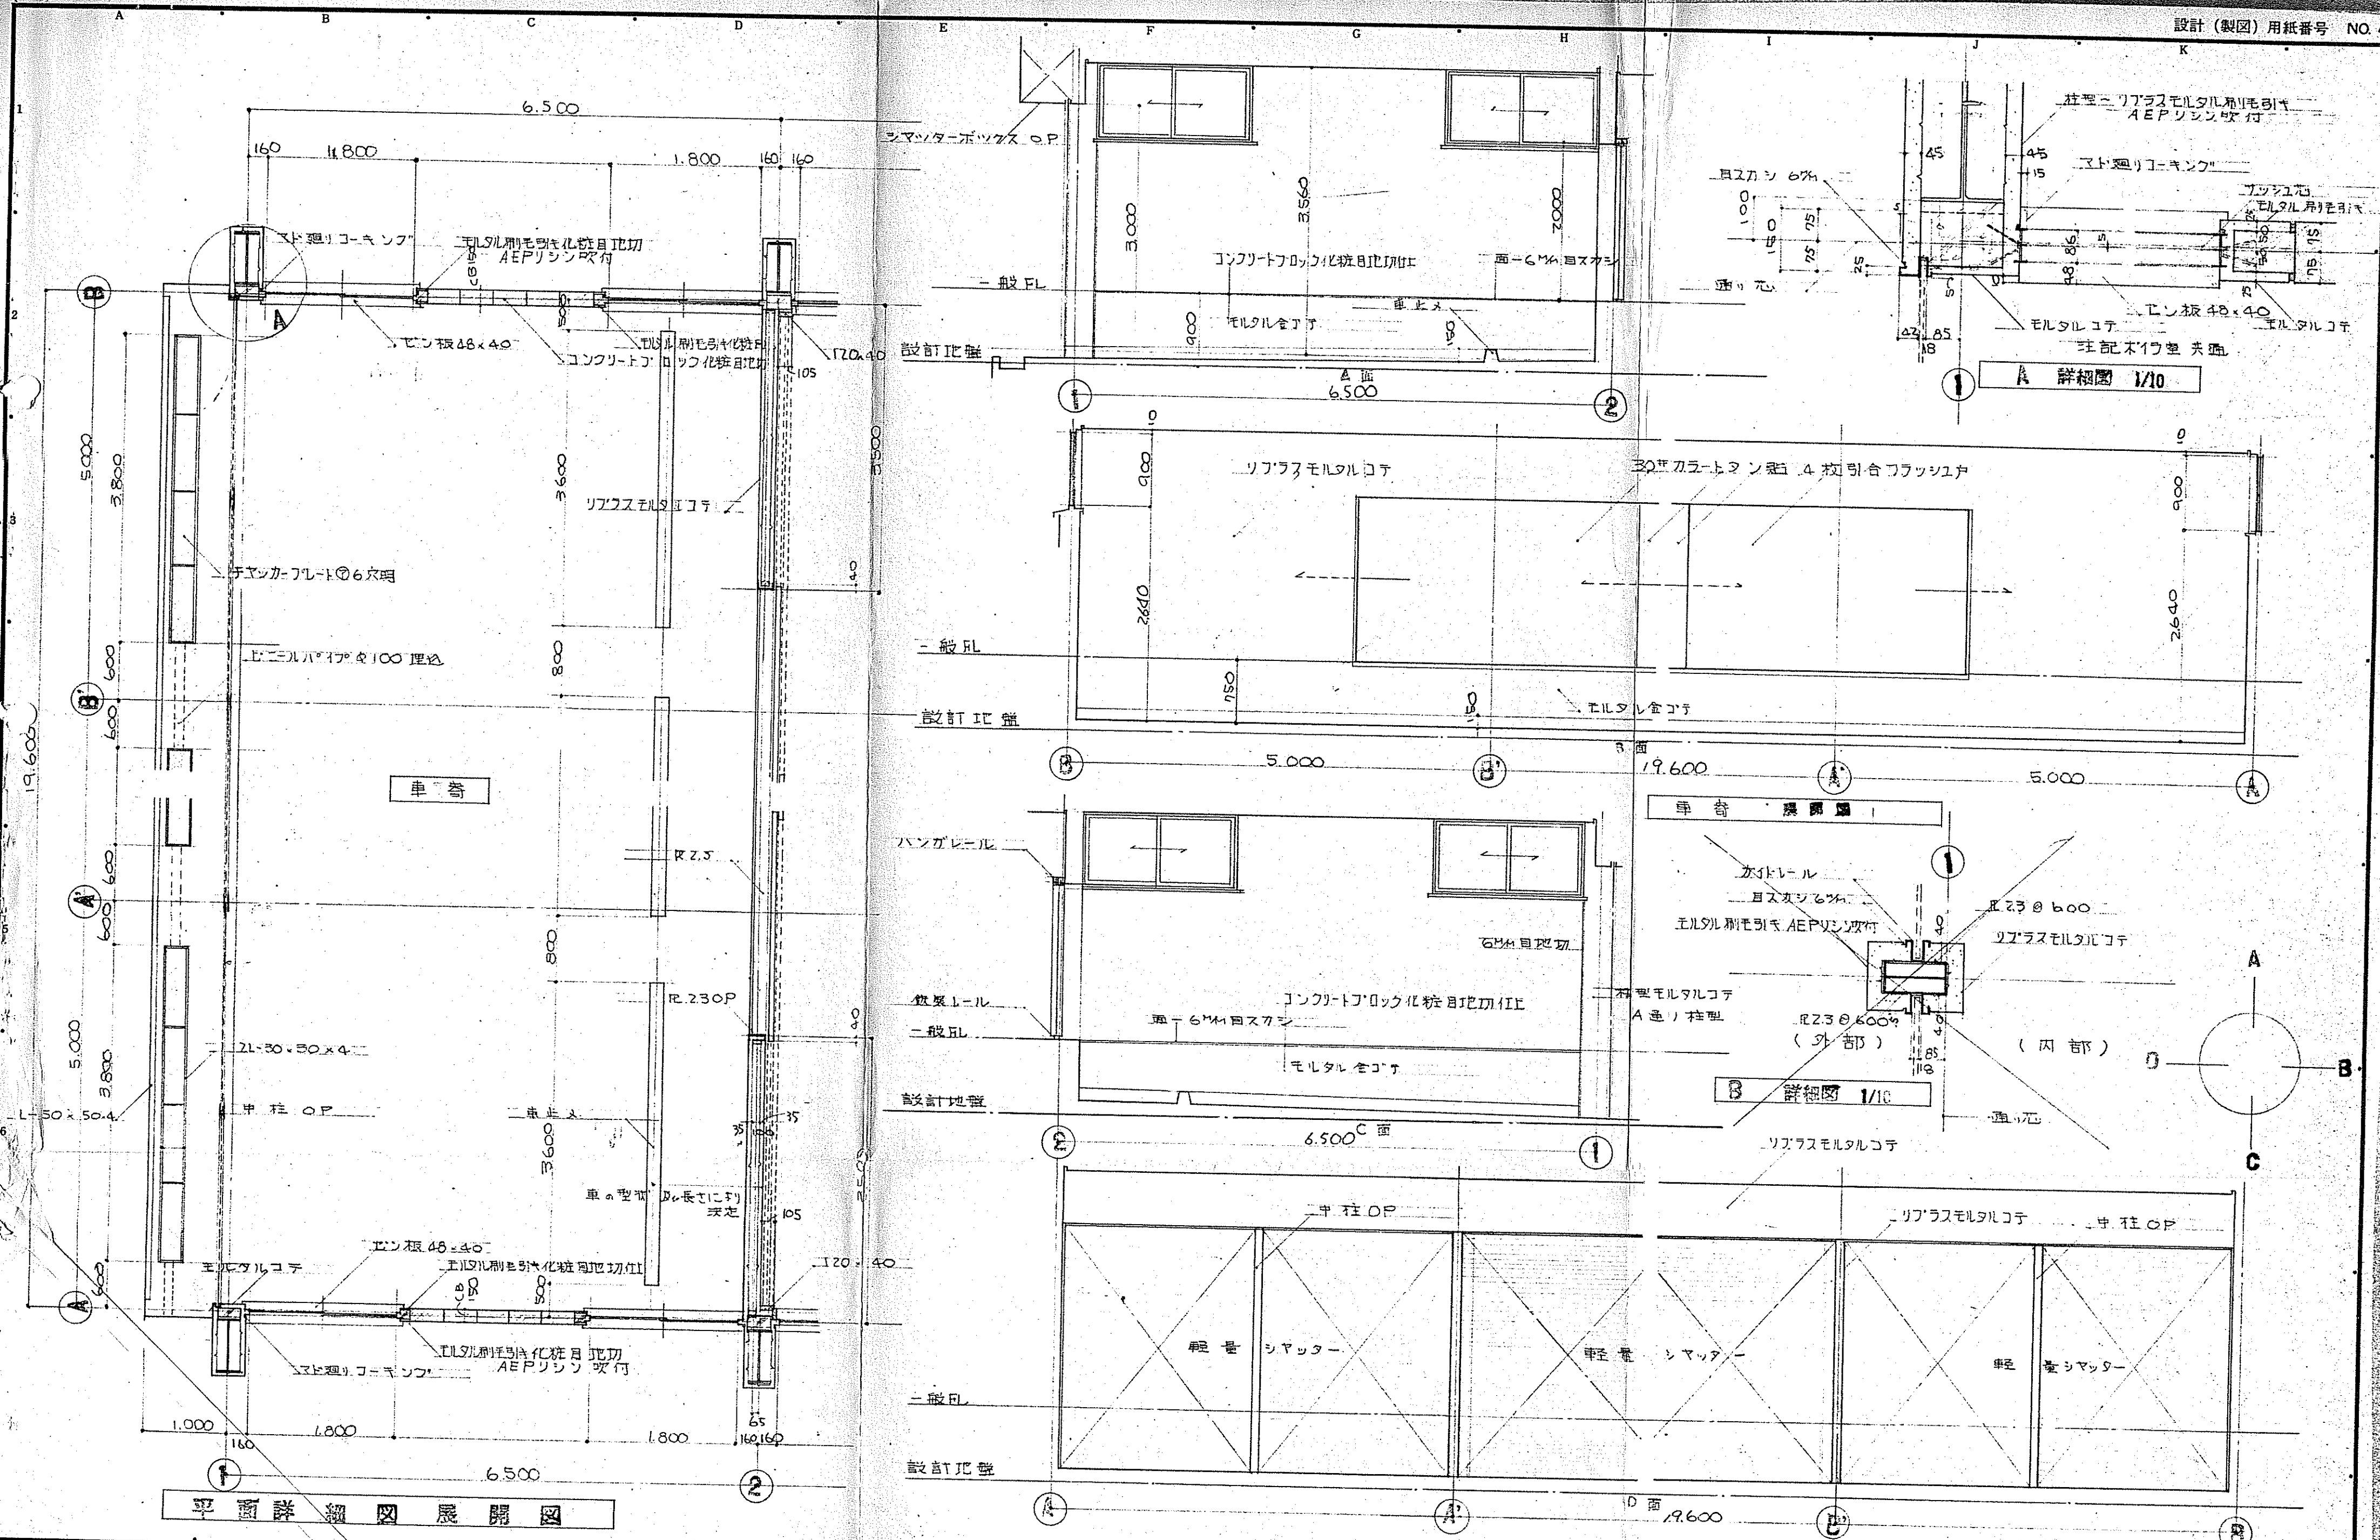

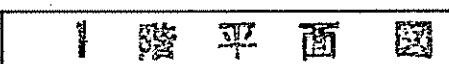

建築平面図	(凡例)															
		鉄骨鉄筋コンクリート	鉄筋コンクリート	木造大壁	木造真壁	別途工事	自由扉	廻転扉	巾高さ	上げ下げ窓	十釣金物	WD木製扉	Wワックス	ACP防錆塗料		
		無筋軽量コンクリート		木造真壁、大壁組合せ	軽量、鉄骨、間仕切り	折入アーチテック	折入タタミ戸	引進戸	画開き窓	室名札	DCダストシュート	SD鋼製扉	OSオイルステイン	WBホワイトブロンズ		
		煉瓦		軽量、鉄骨、間仕切り	折入タタミ戸	折入タタミ戸	引違窓	格子付窓	階段表示板	MCメールシュート	SW鋼製窓	CLクリヤラッカー	OP油性ペイント			
		ブロック		ロールコア材間仕切り	両開き扉	防火自閉装置付	シャッター付窓	縦樋	階数表示板	ADエアークラフト	AWアルミニウム戸	WP水性ペイント	VPビニール系ペイント			
	人研石及び石		金属スクリーン	木製スクリーン	軸釣り蝶番	ブラインド付窓		消火栓	PSパイプスベース	SSスチールシャッター	ZC					
PAT. NO. 196037 他 30数件	バランスド・ラーメン	一級建築士事務所 東京都知事登録109号	(株)岡建築設計事務所	訂正	建物種類 仕訳符号	承認	調査	設計	設計年月日 45 6	全業	NO. 3	江差町給貸センター新築				工事
												図面名 平面図				
												Scale 1:100				

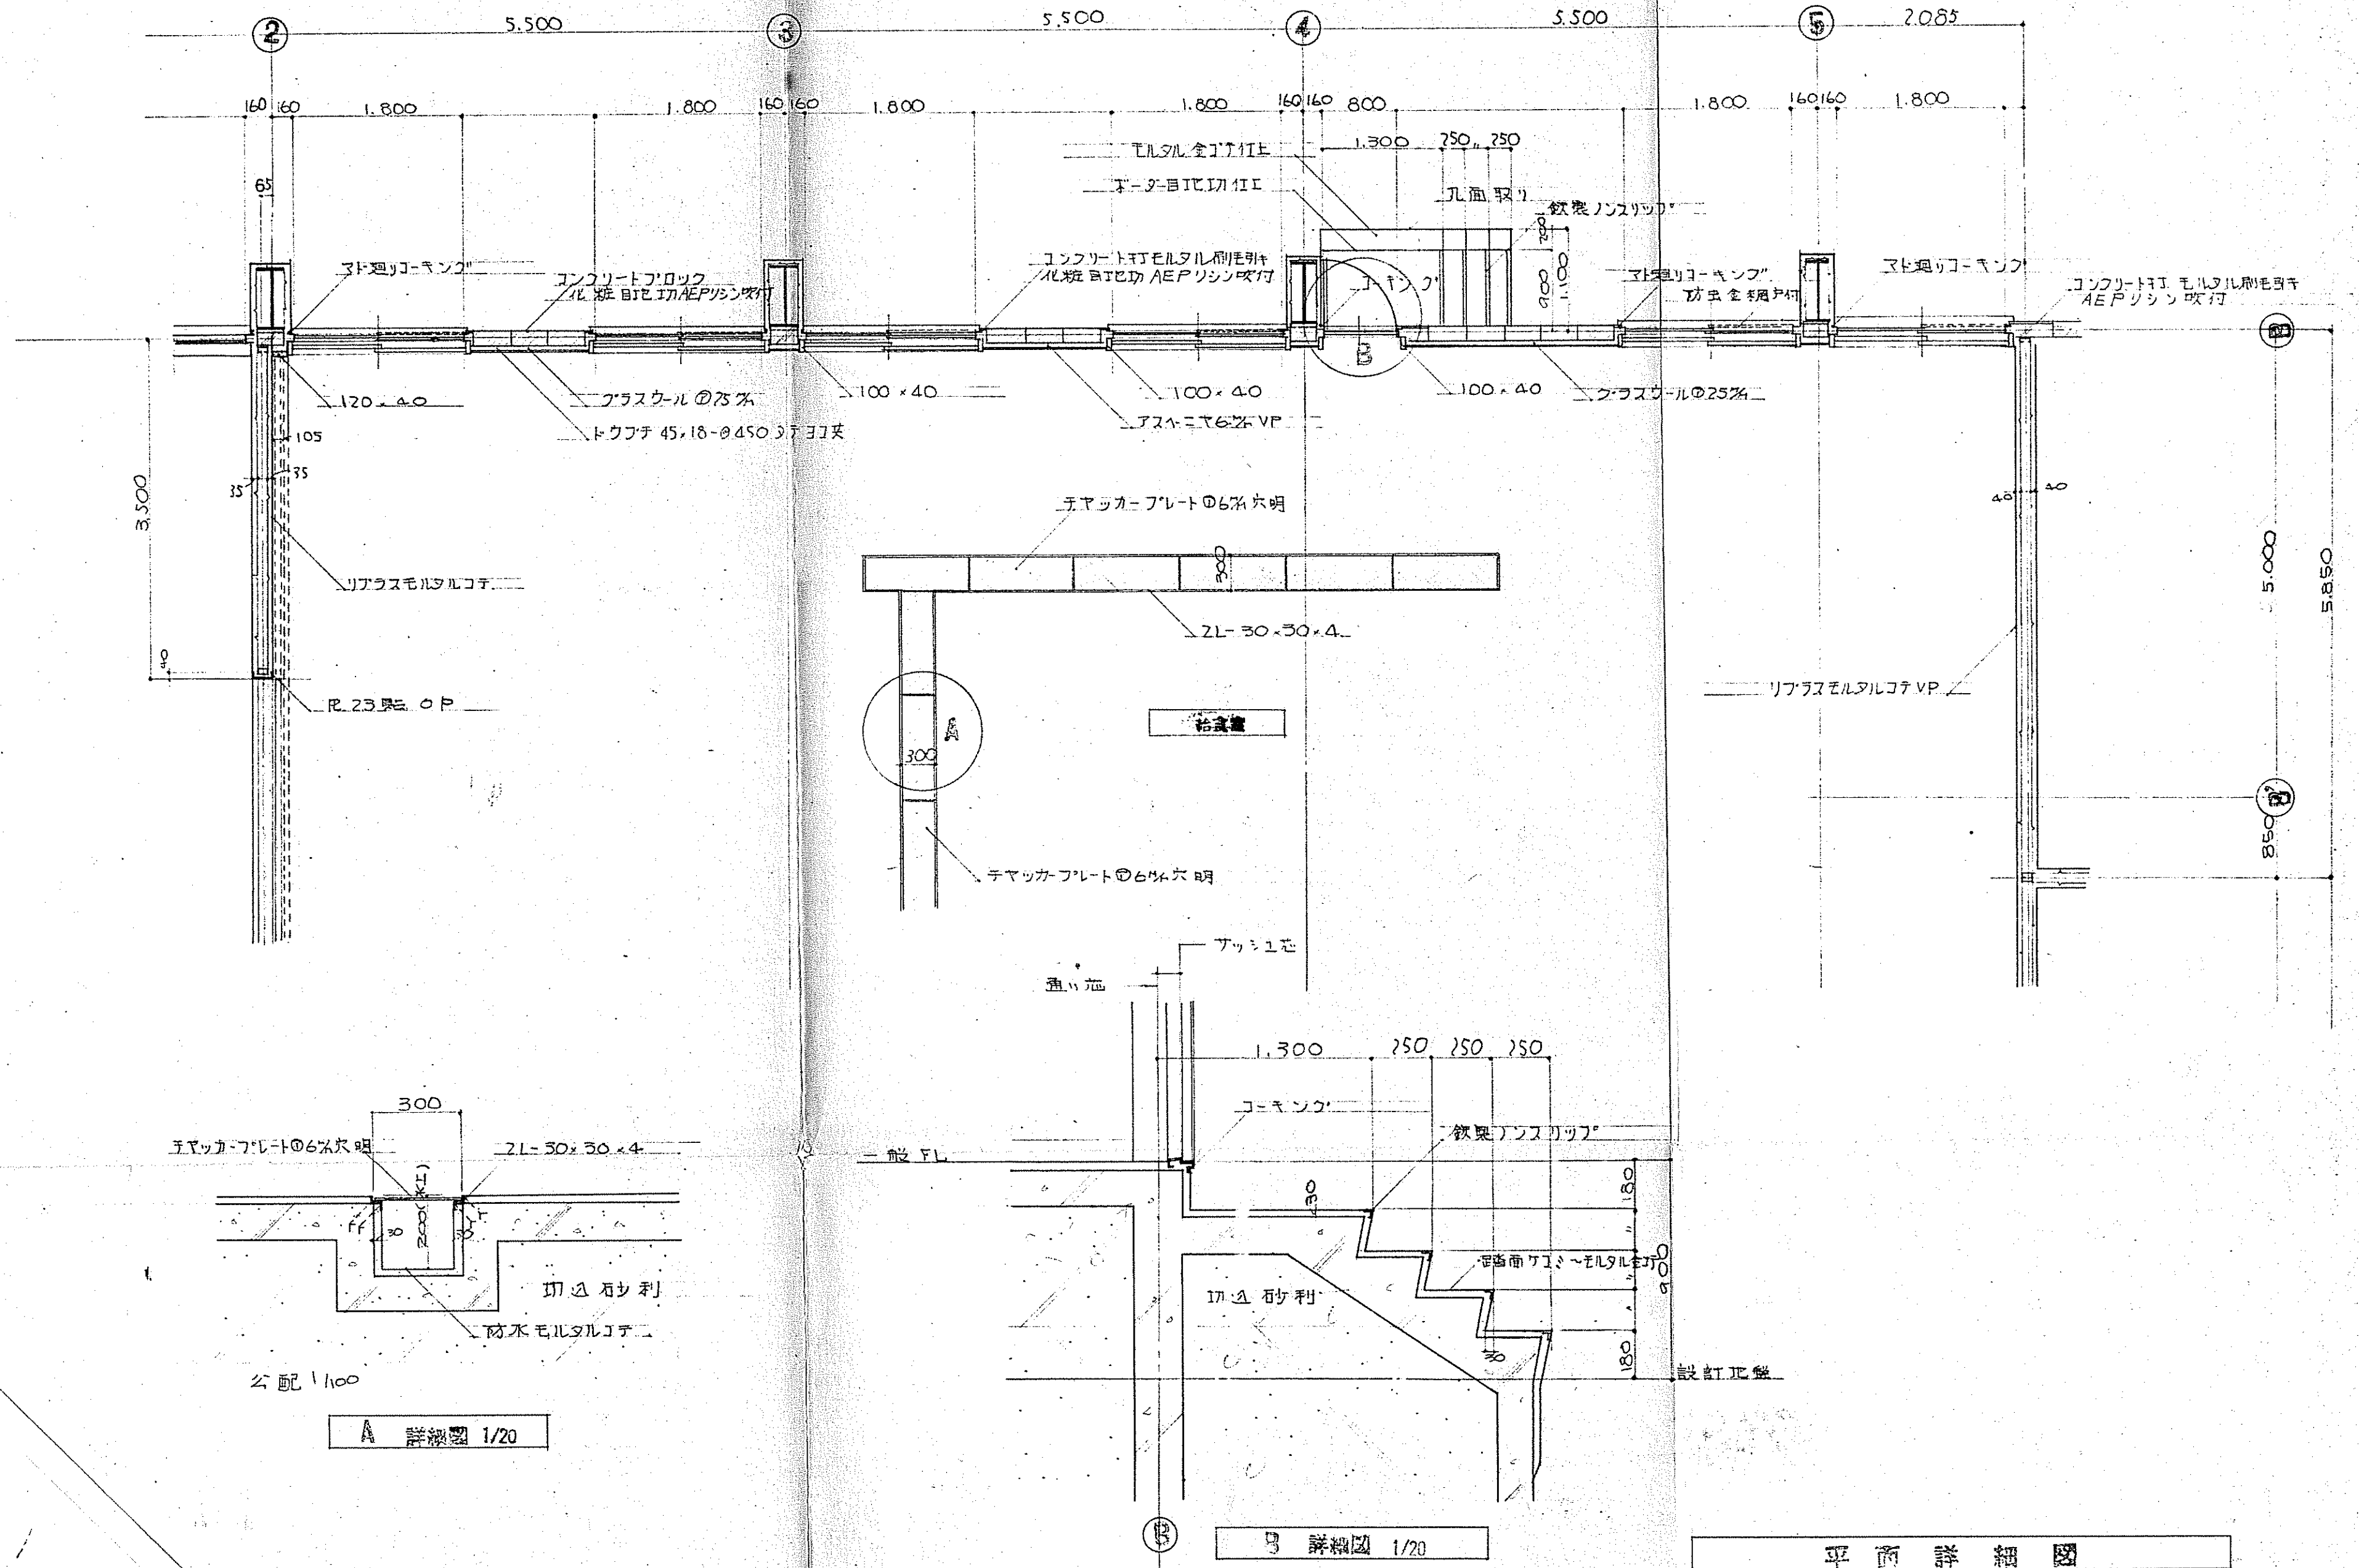

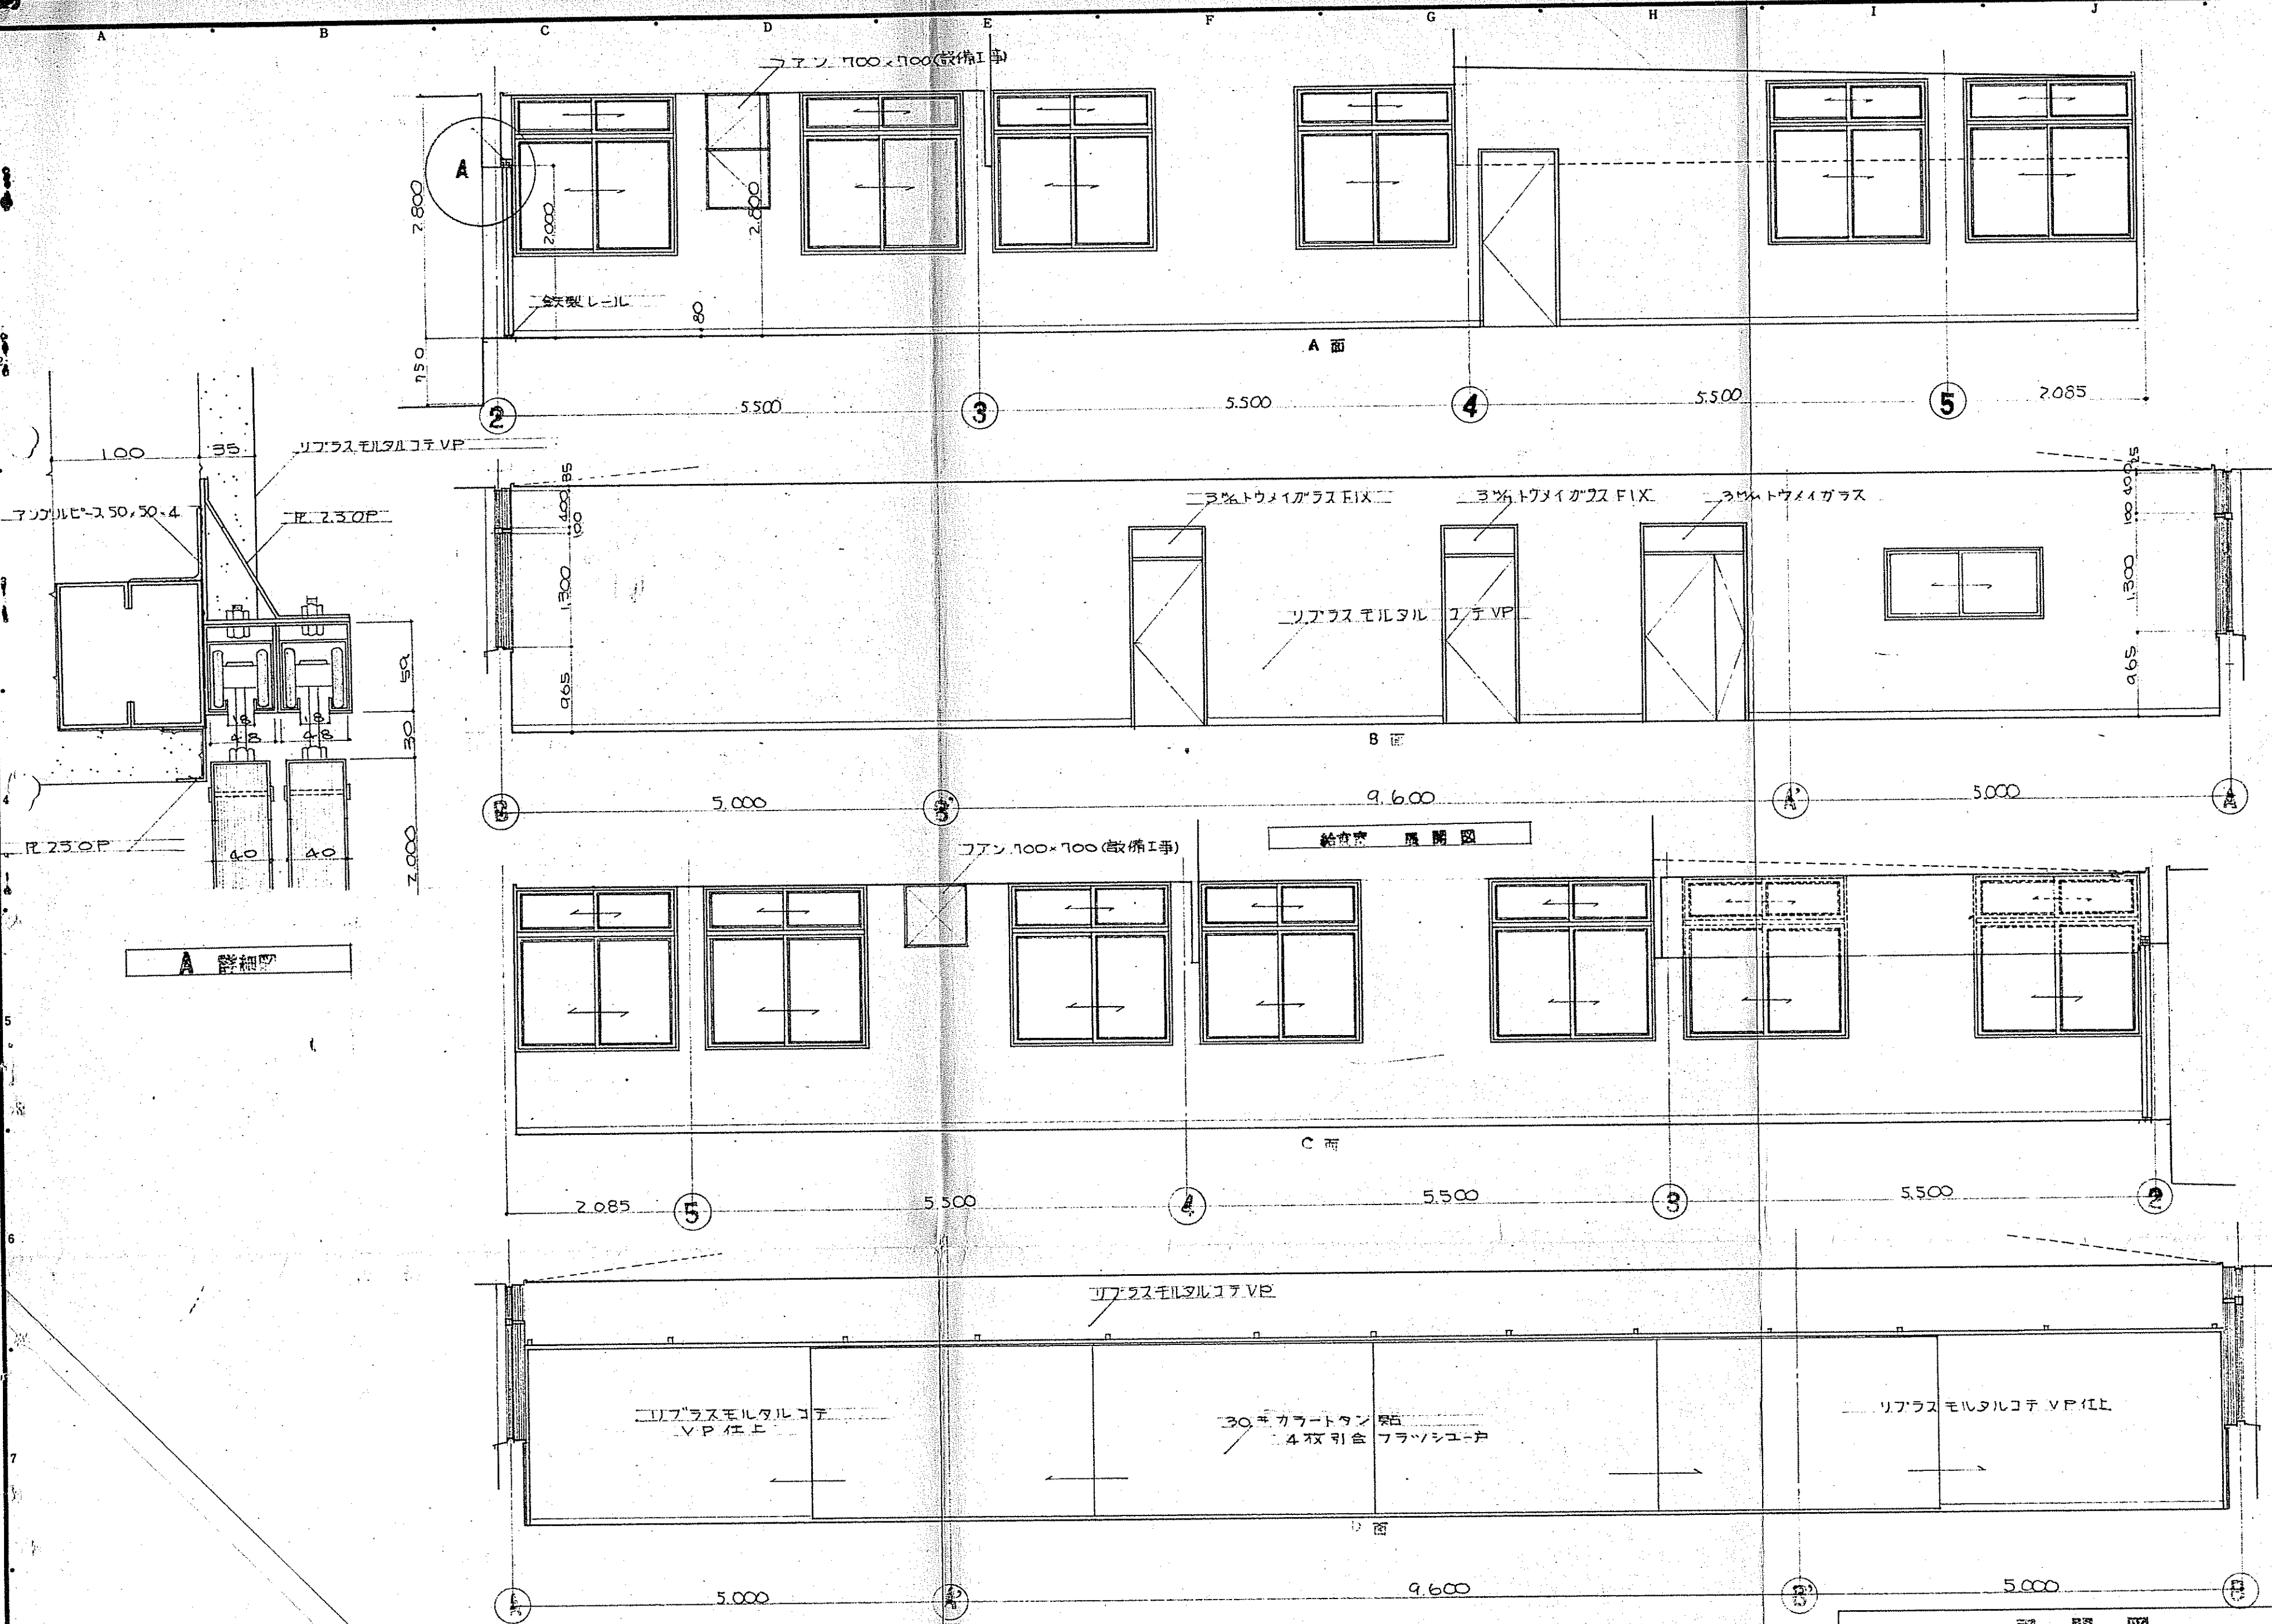

PAT. NO. 196037
他 30数件

バランスド・ラーメン

一級建築士事務所 (株)岡建築設計事務所
東京都知事登録109号
一級建築士 第12774号 岡 隆

訂正 ()
()
()

建物種類
仕訳符号

承認

調査

設計










設計年月日
45 6









全業

NO. 1

江差町給食センター新築
図面名給食室展開図

工事
Scale 1: 50

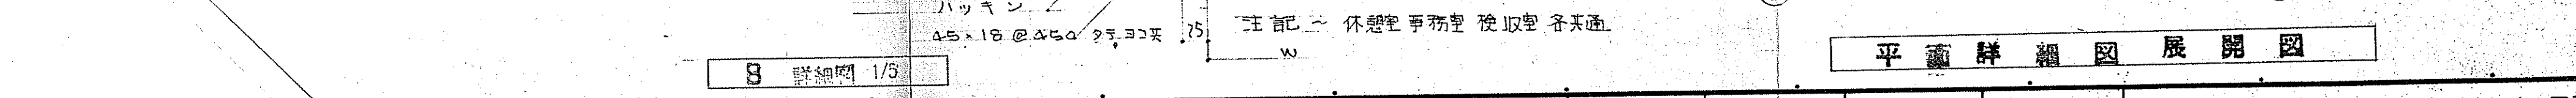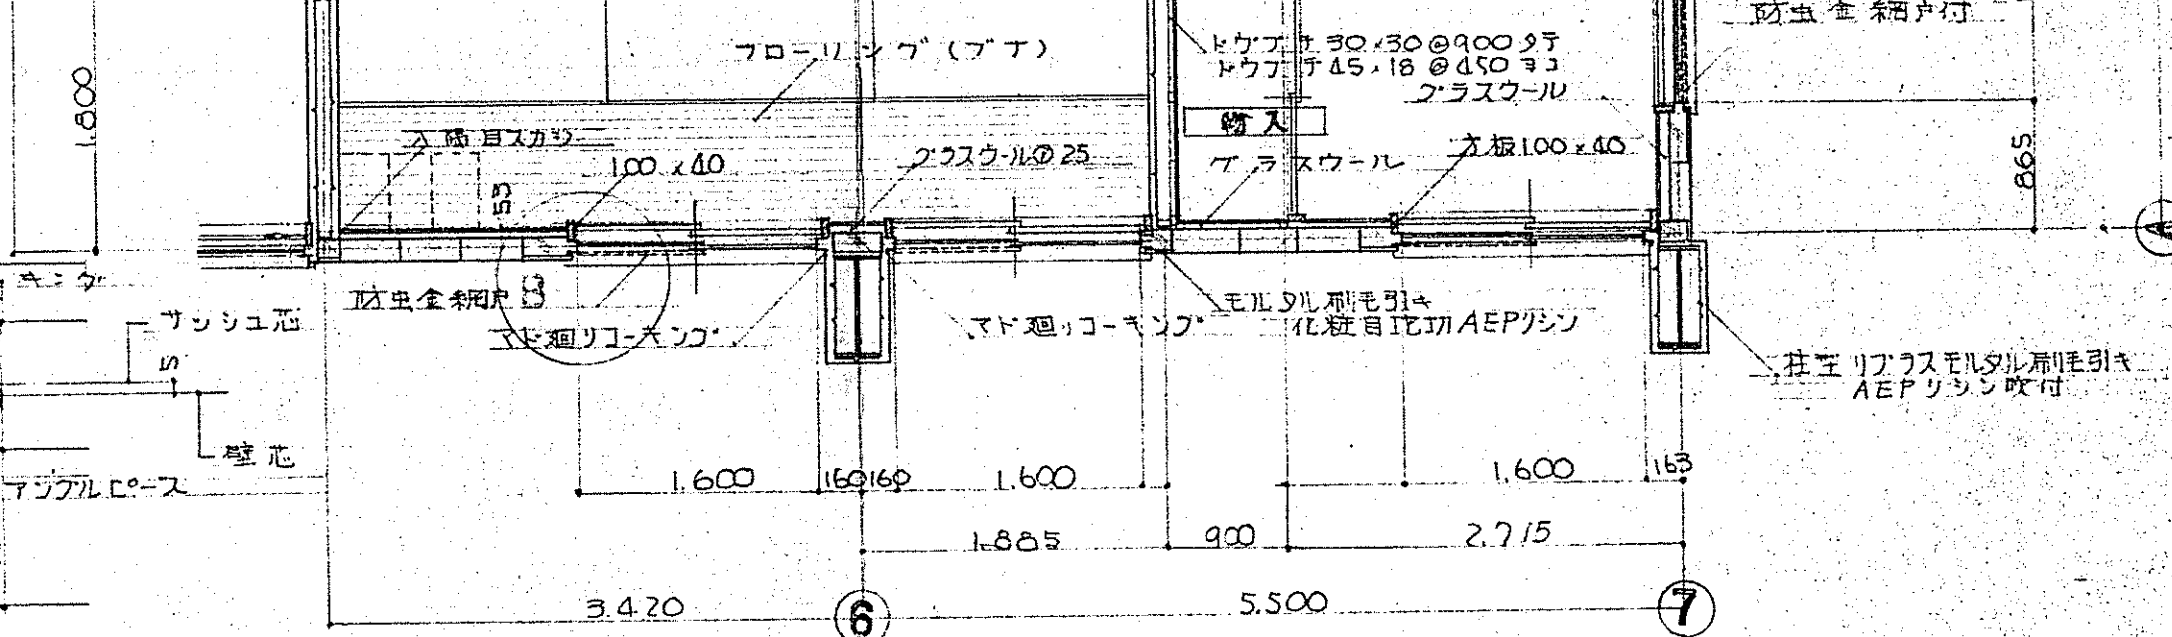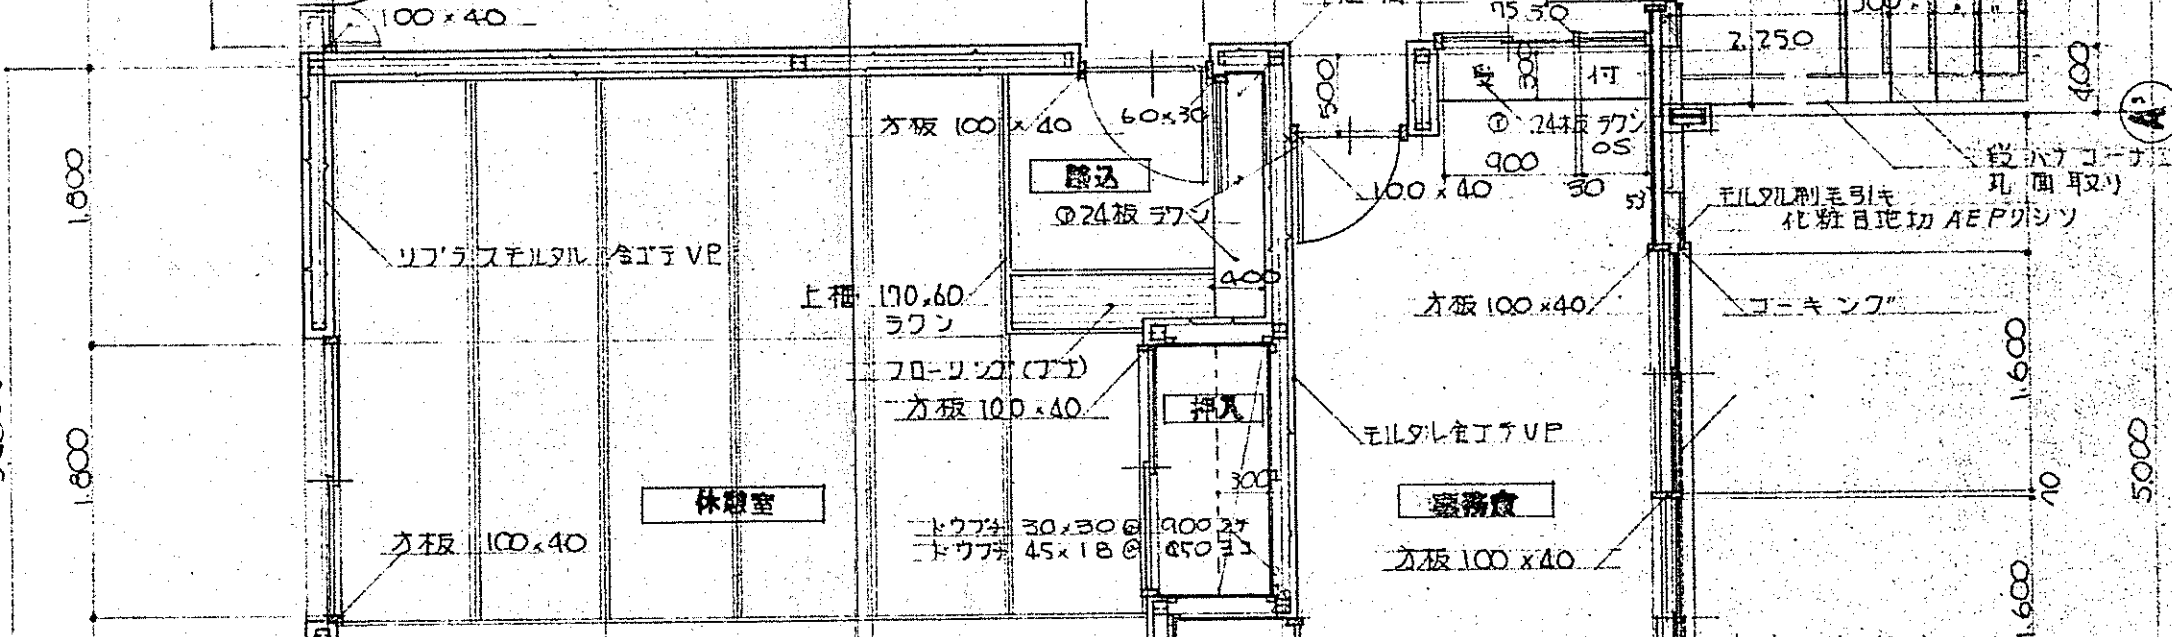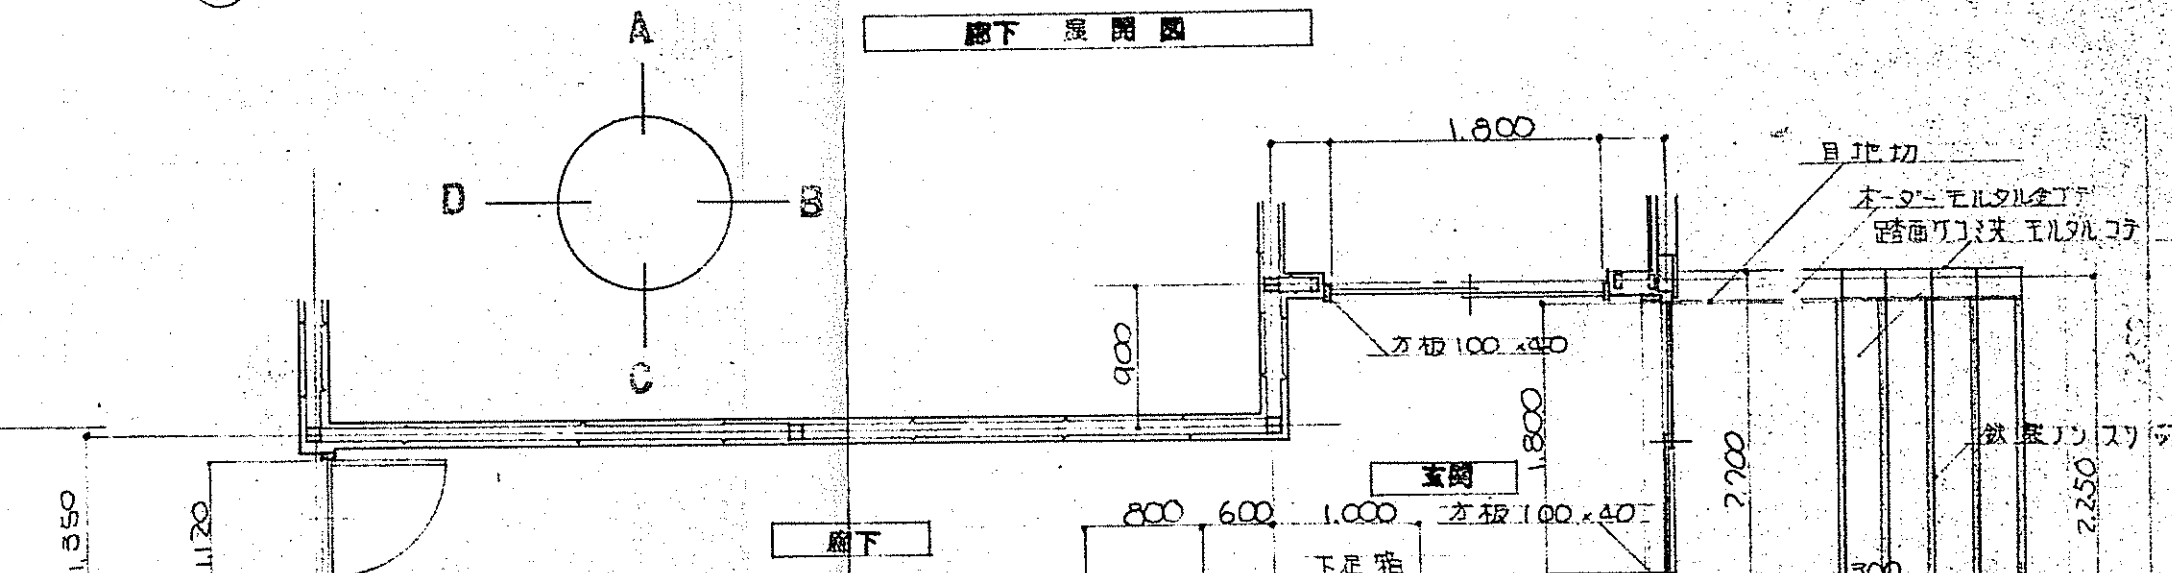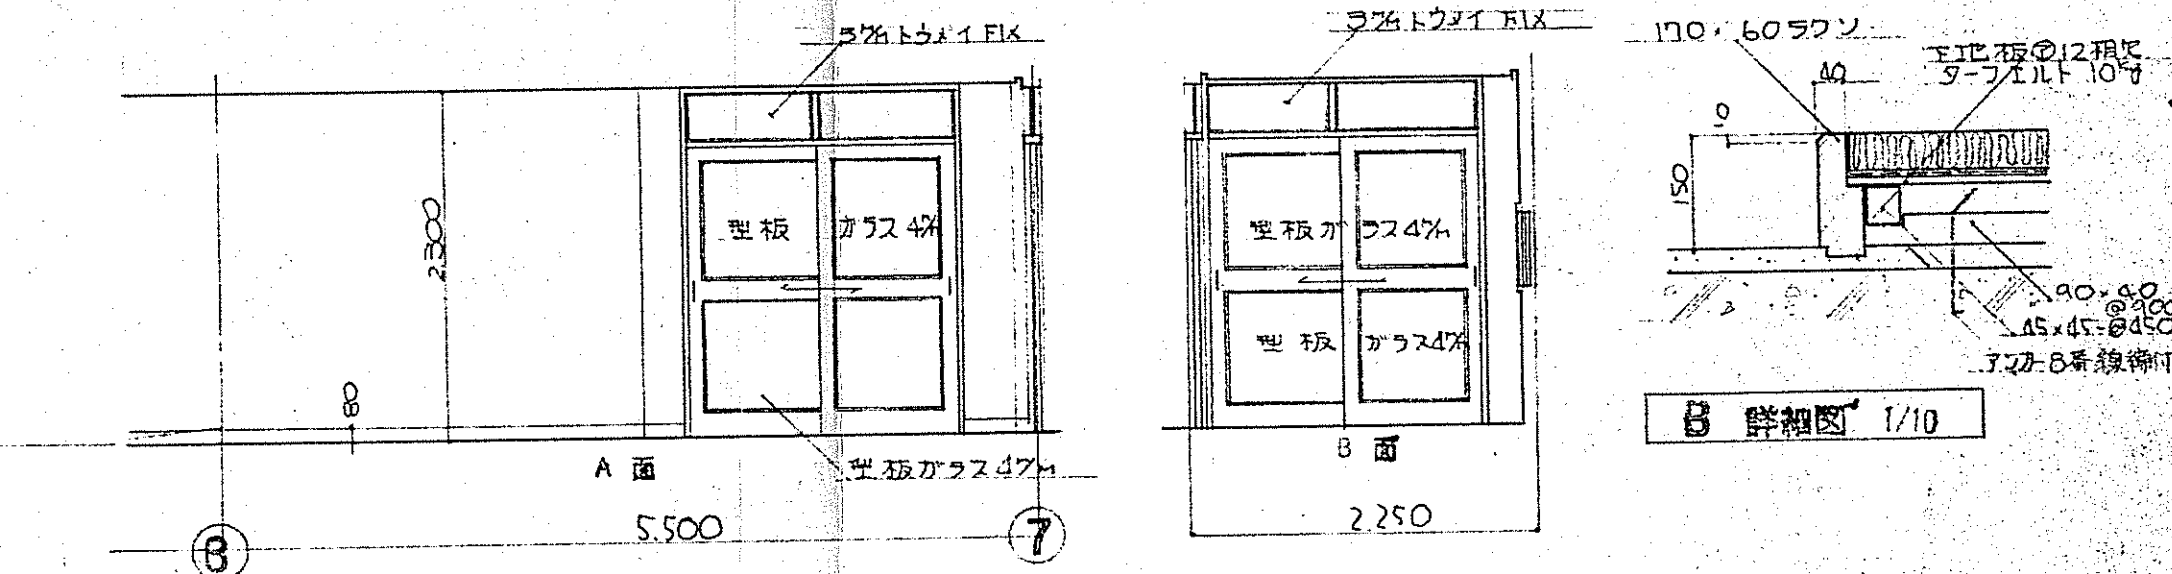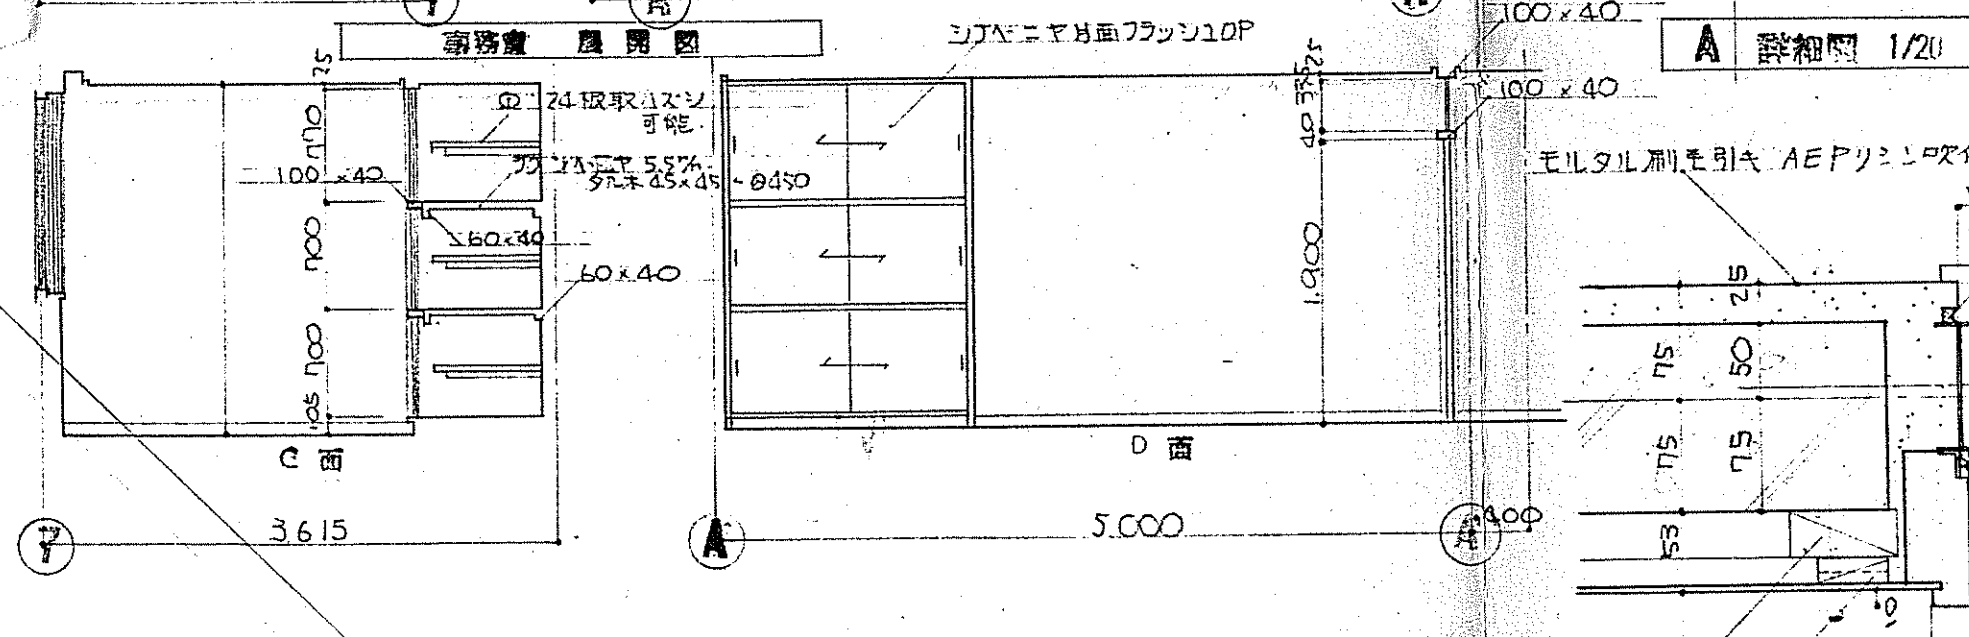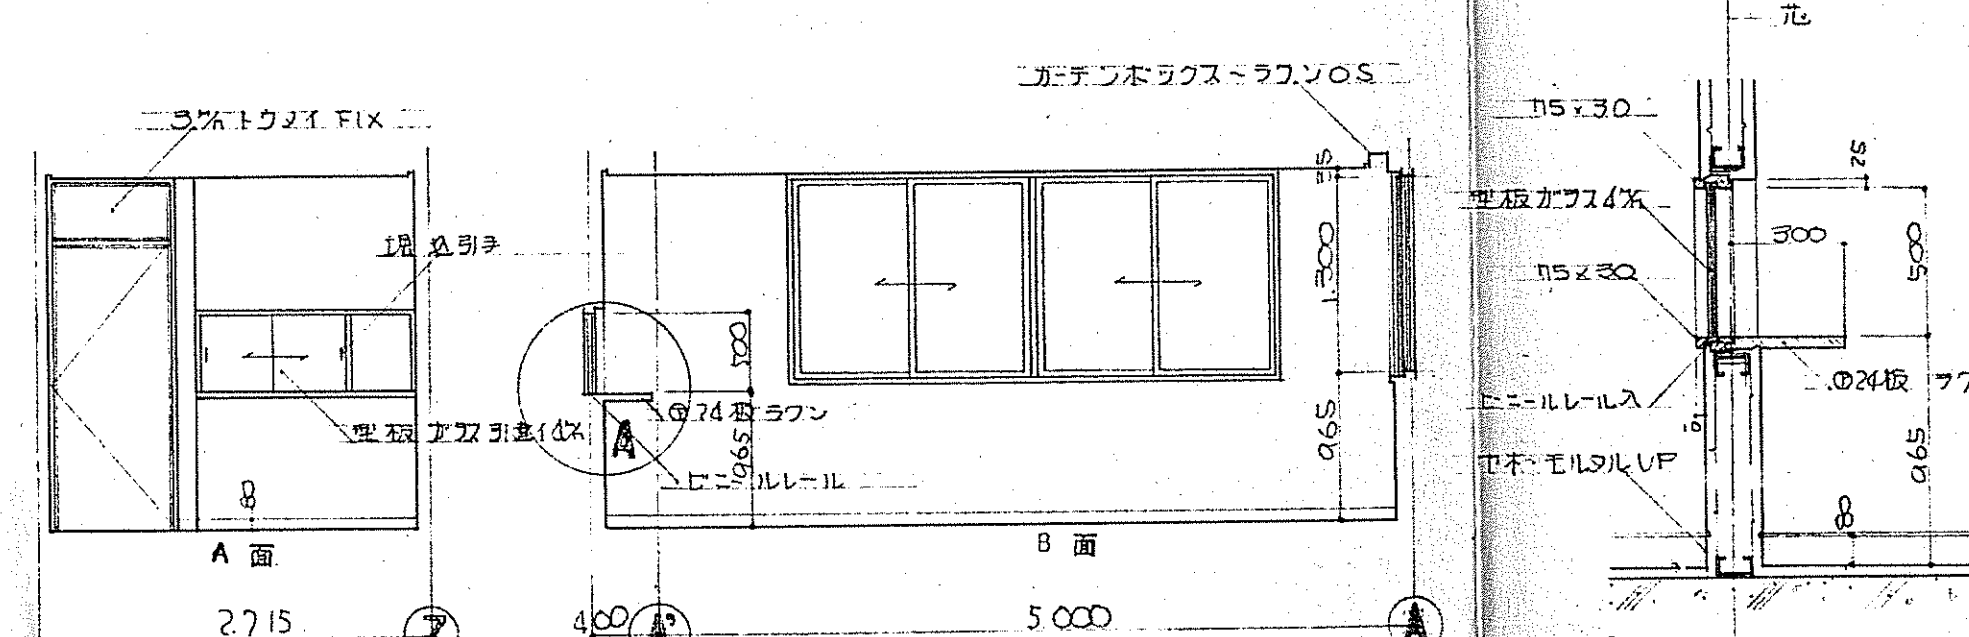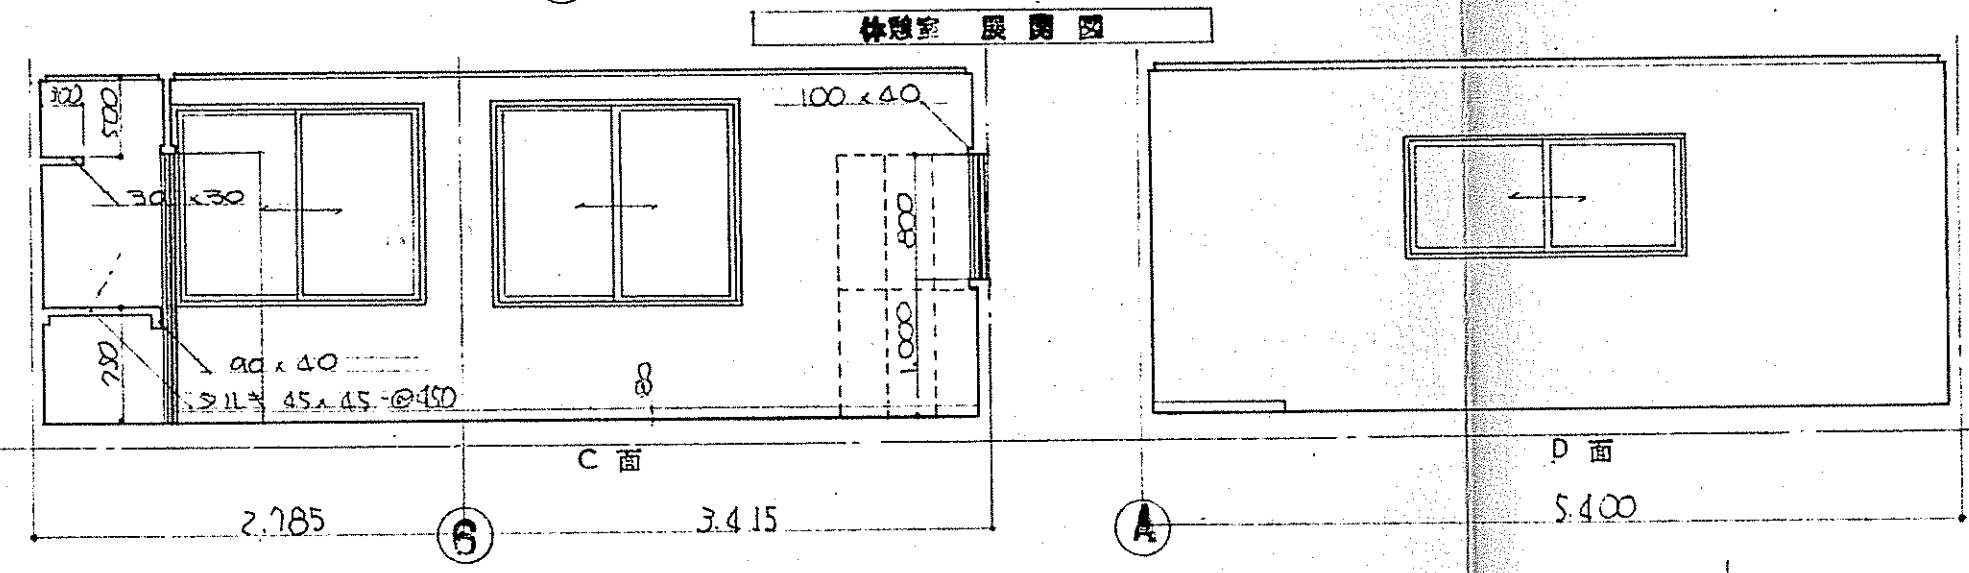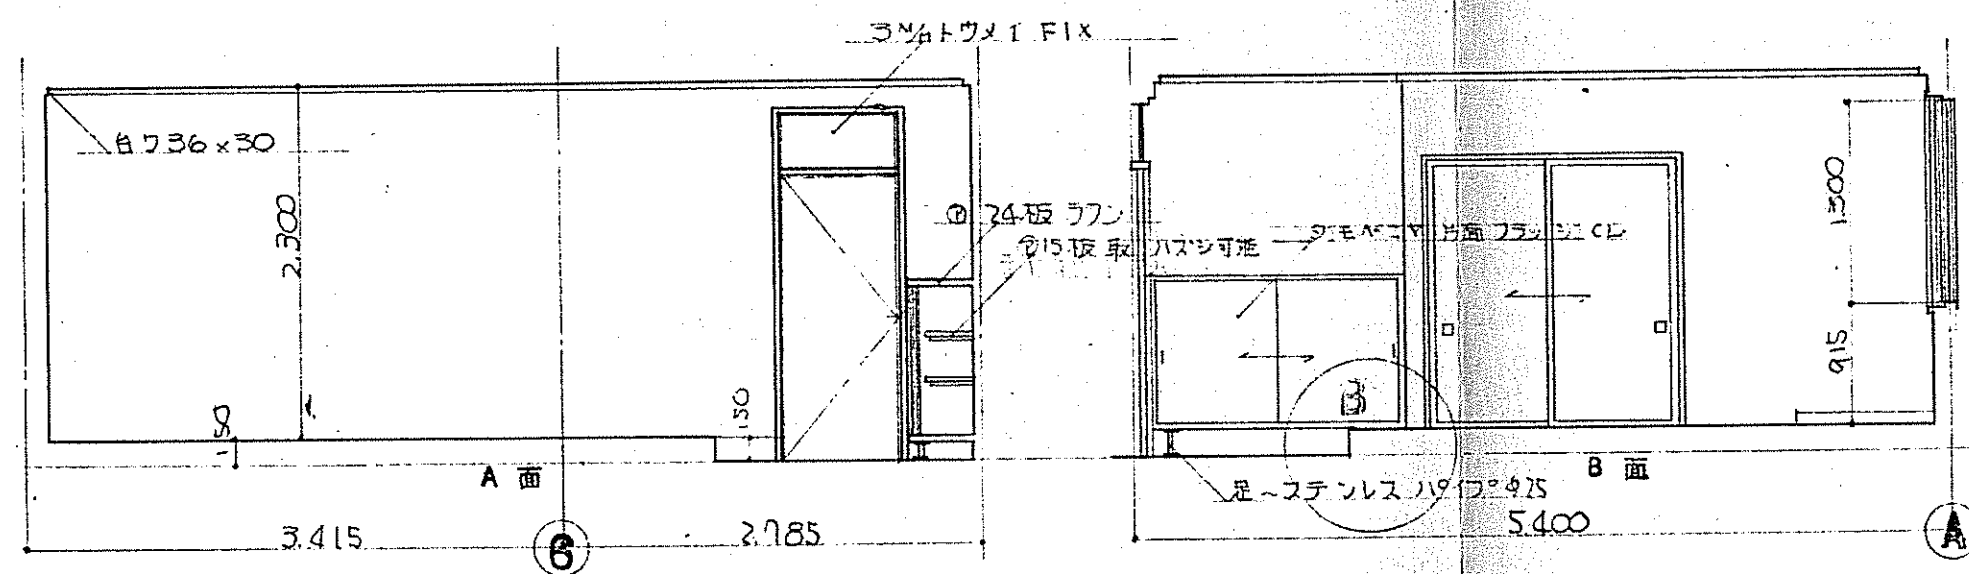

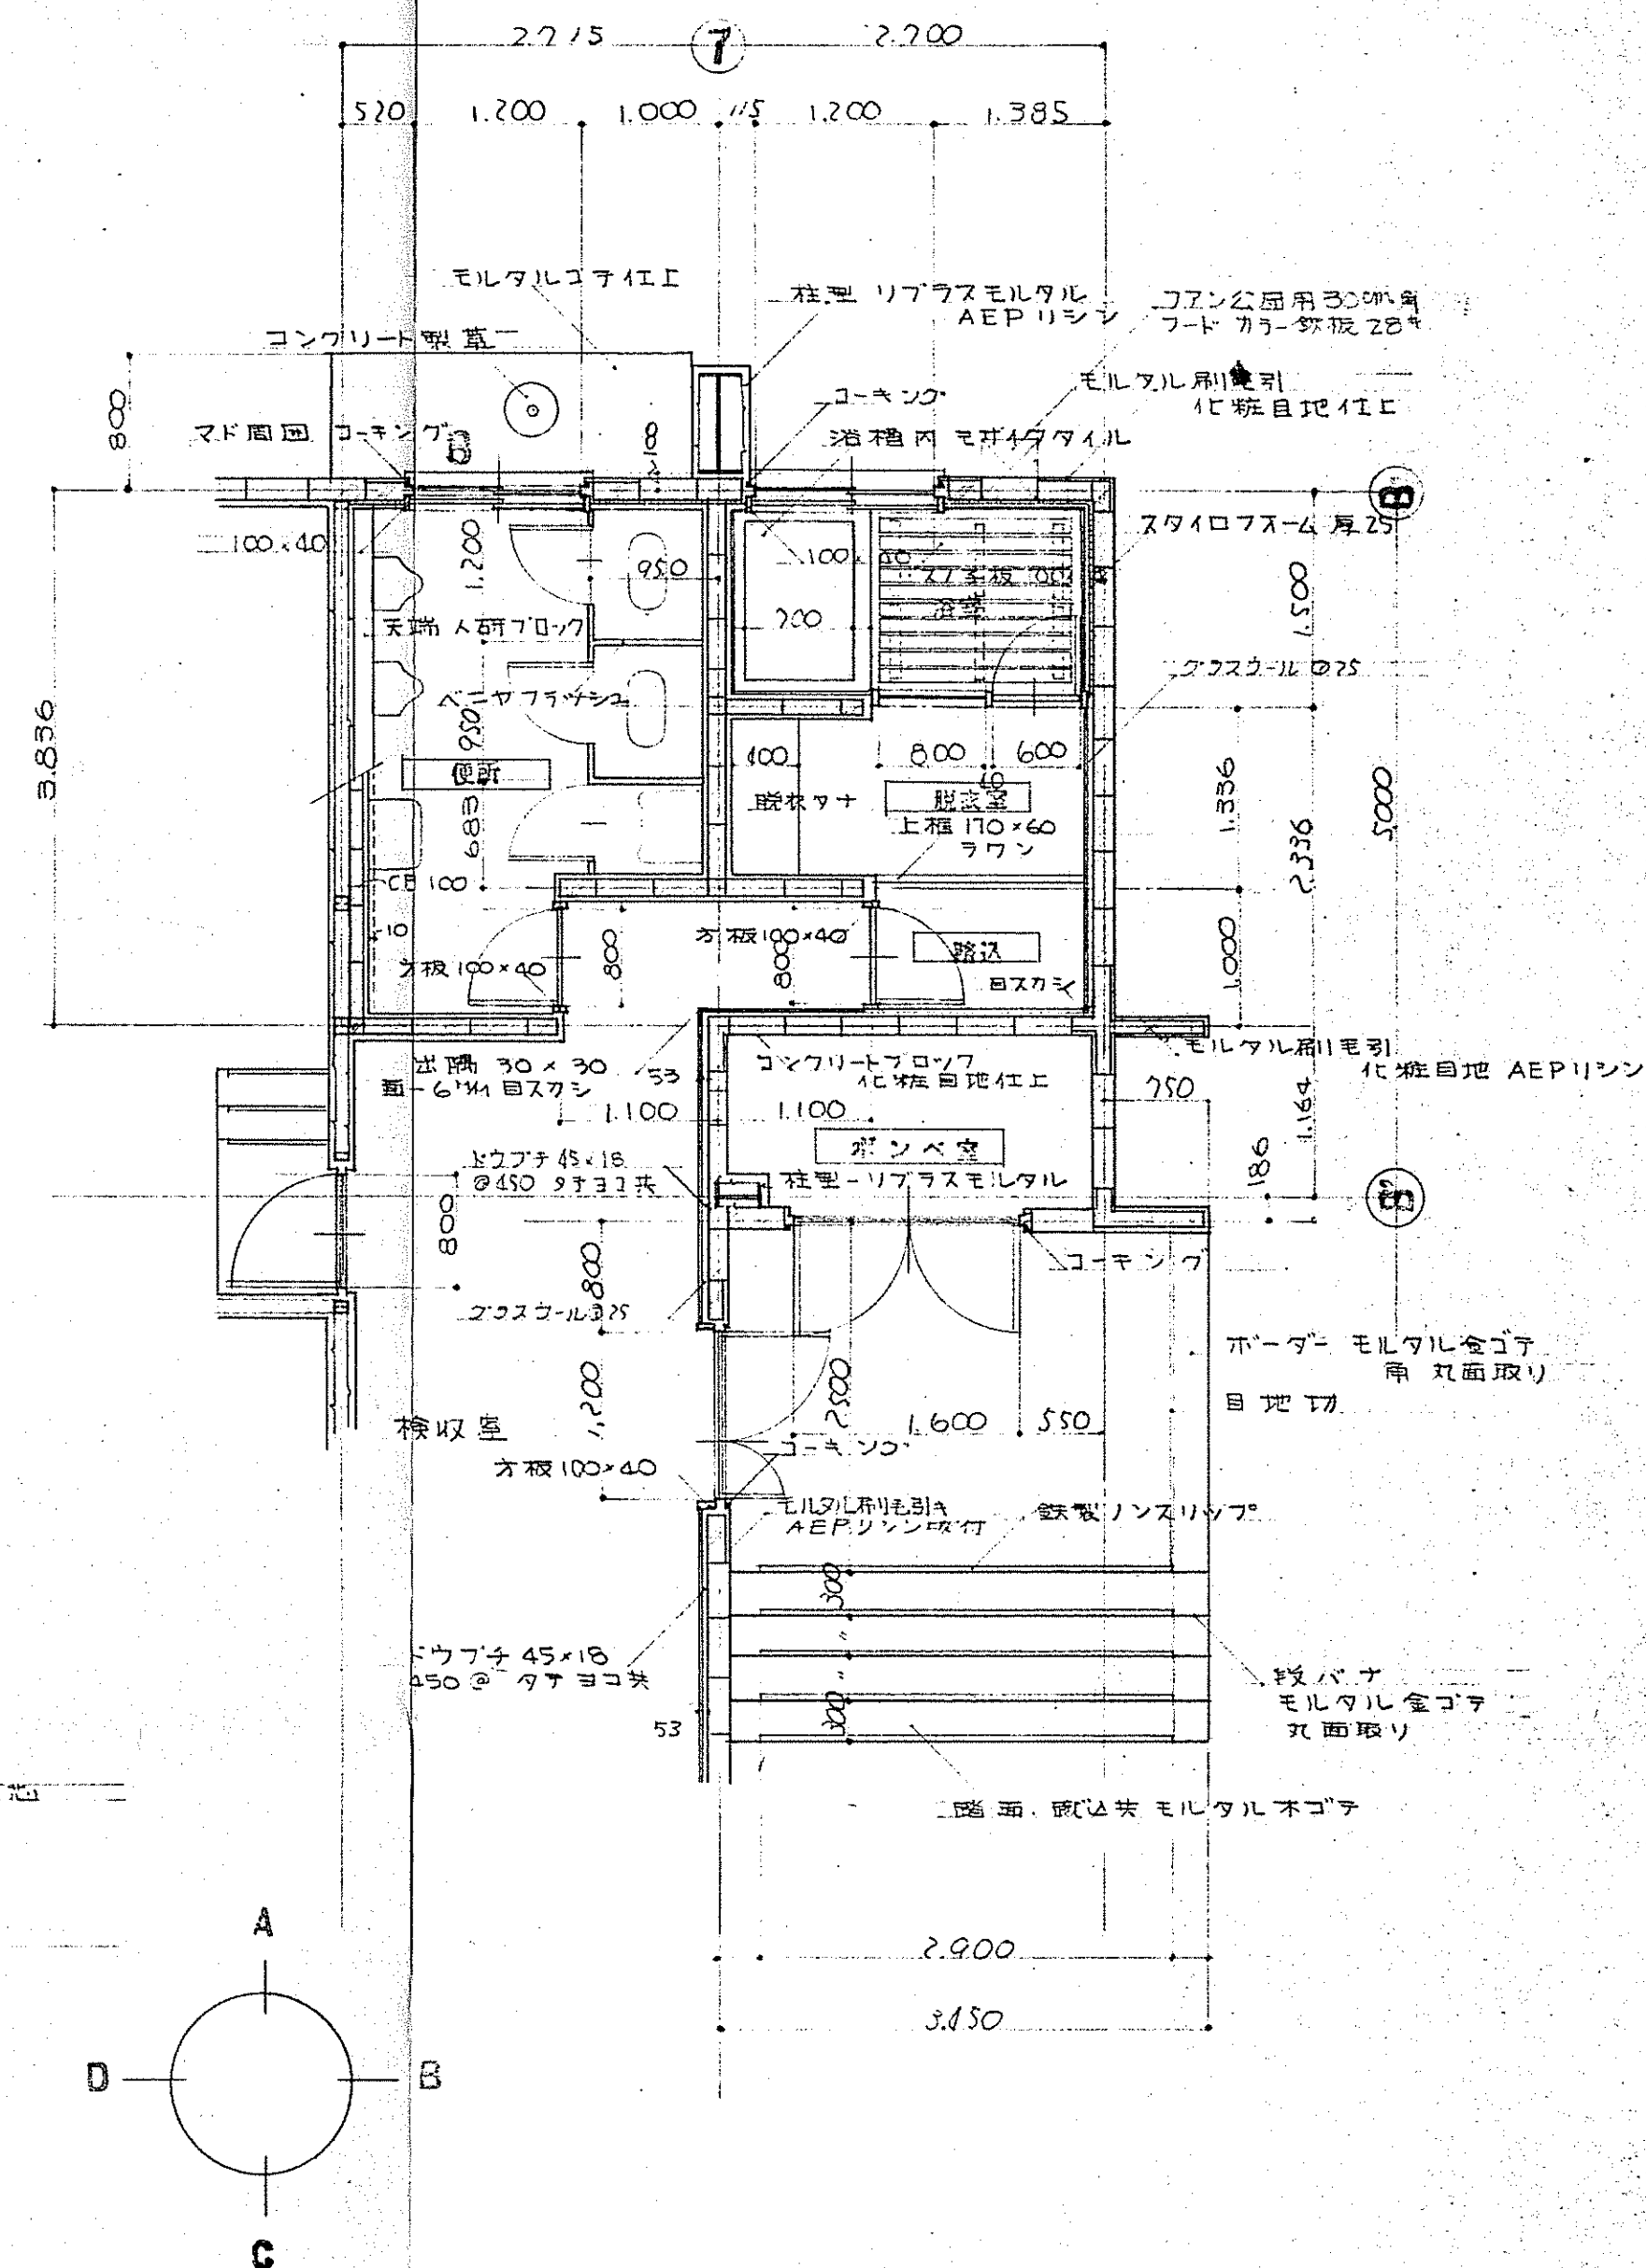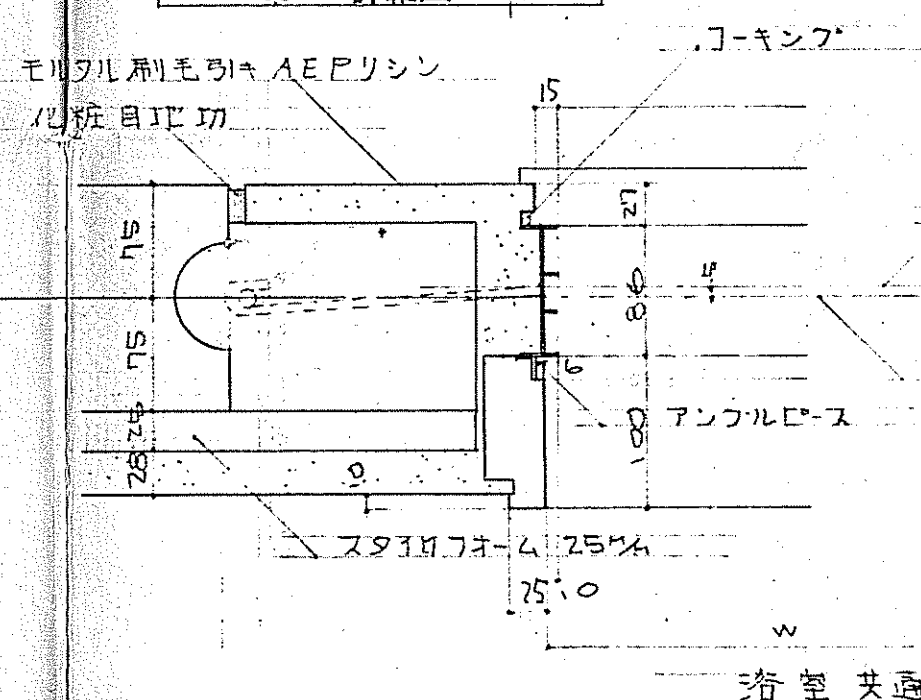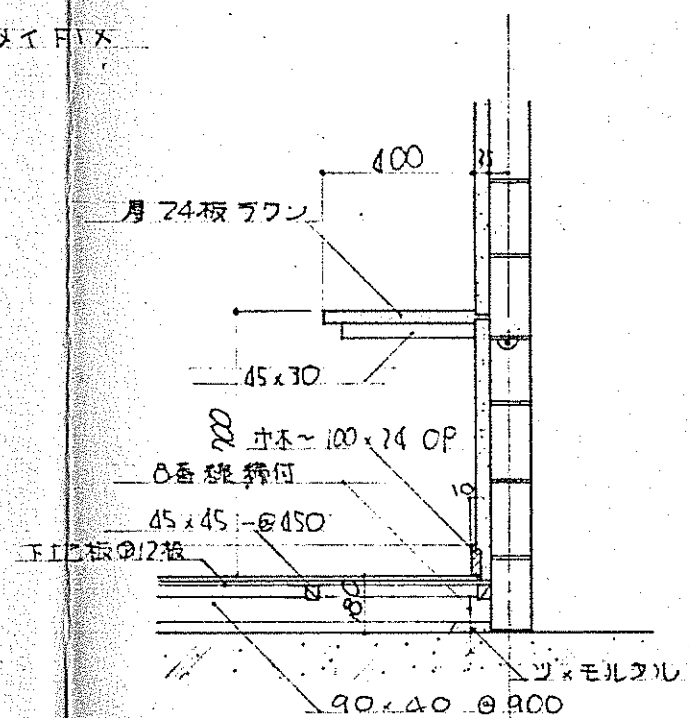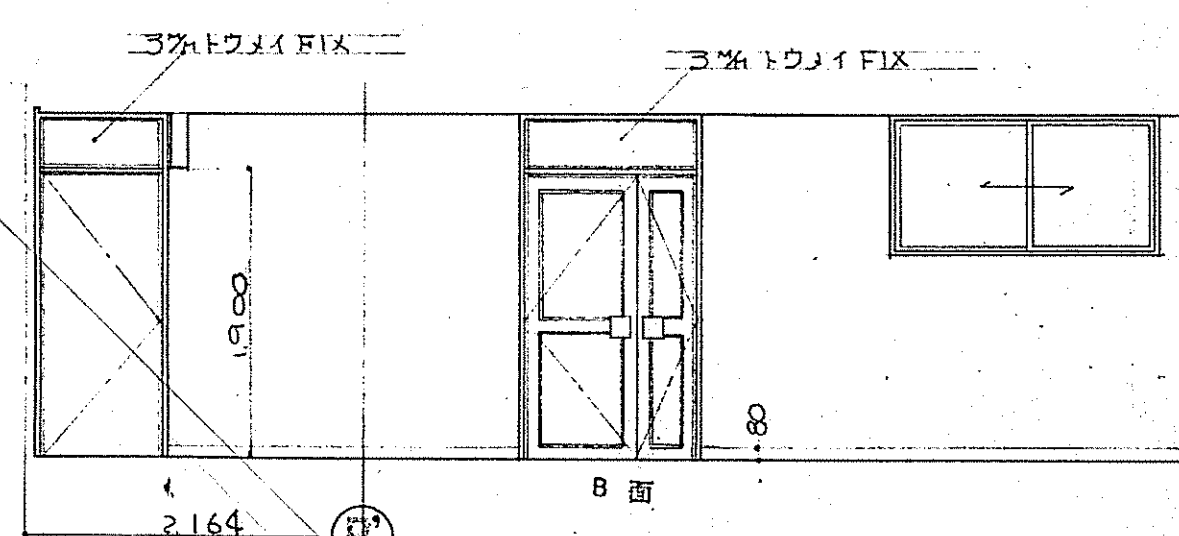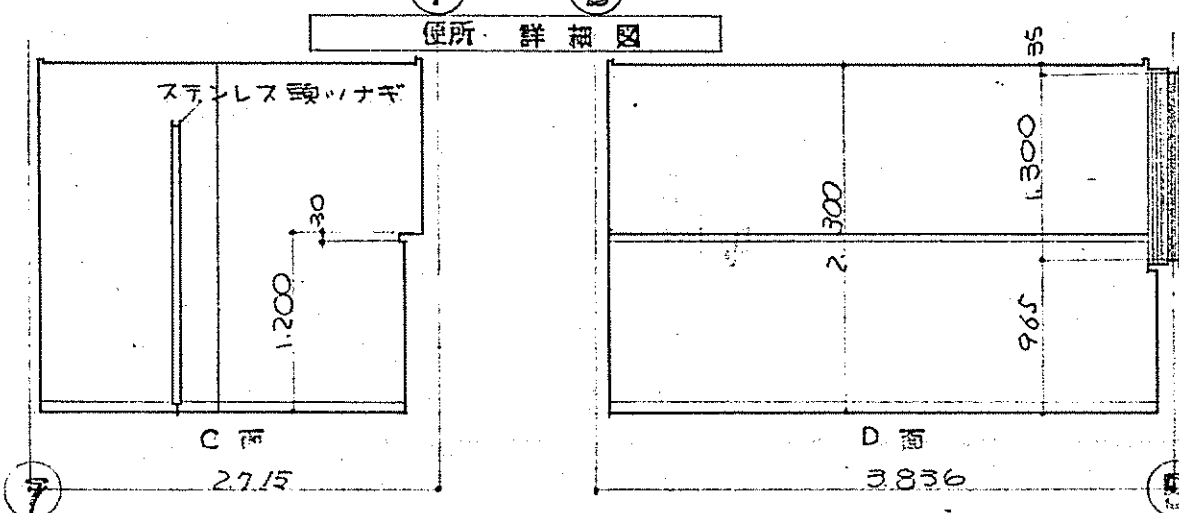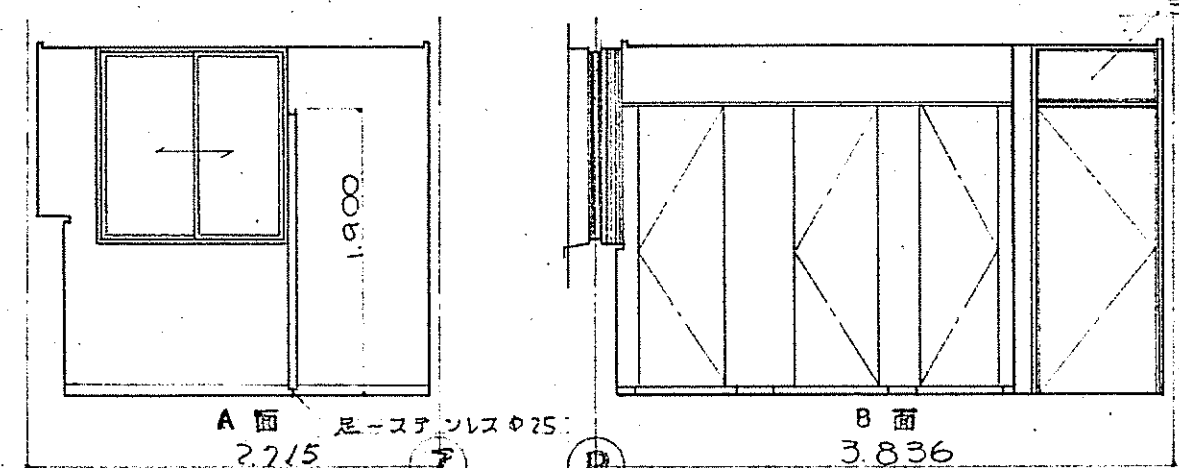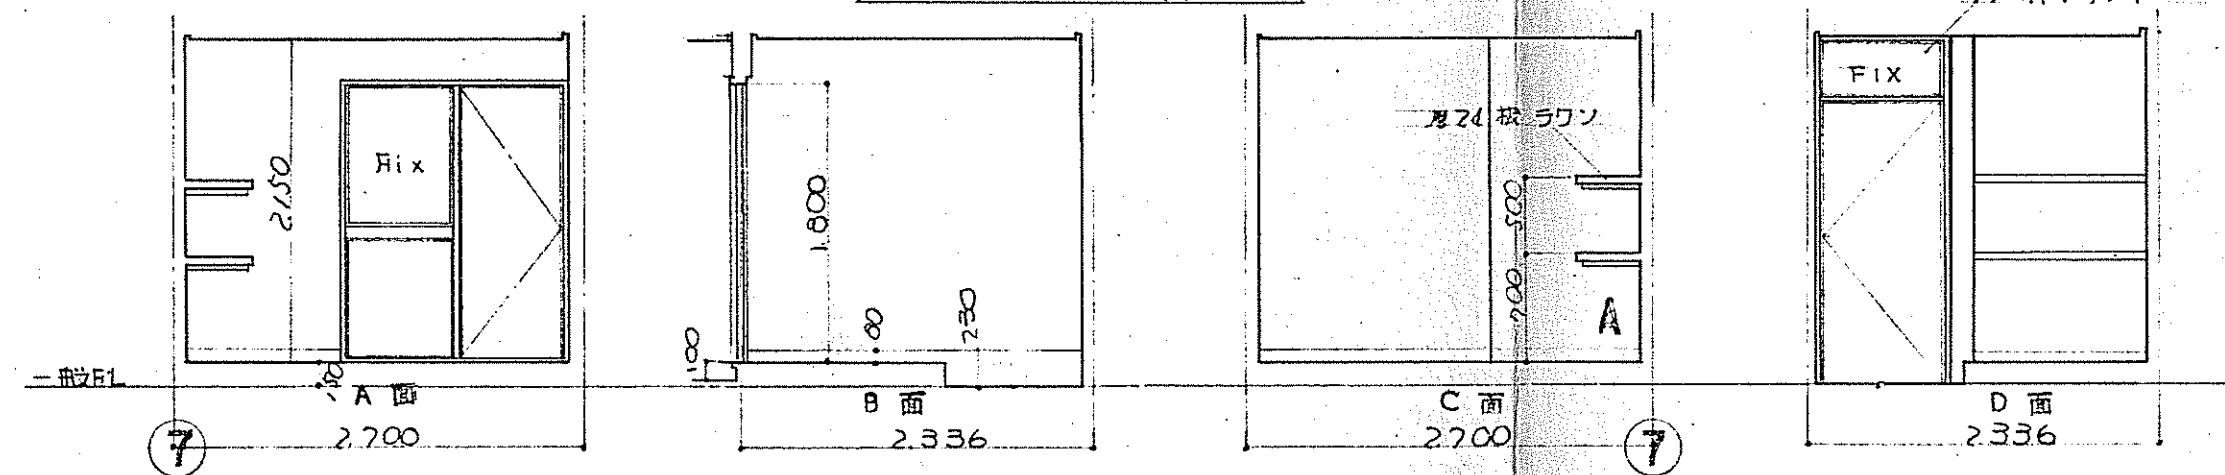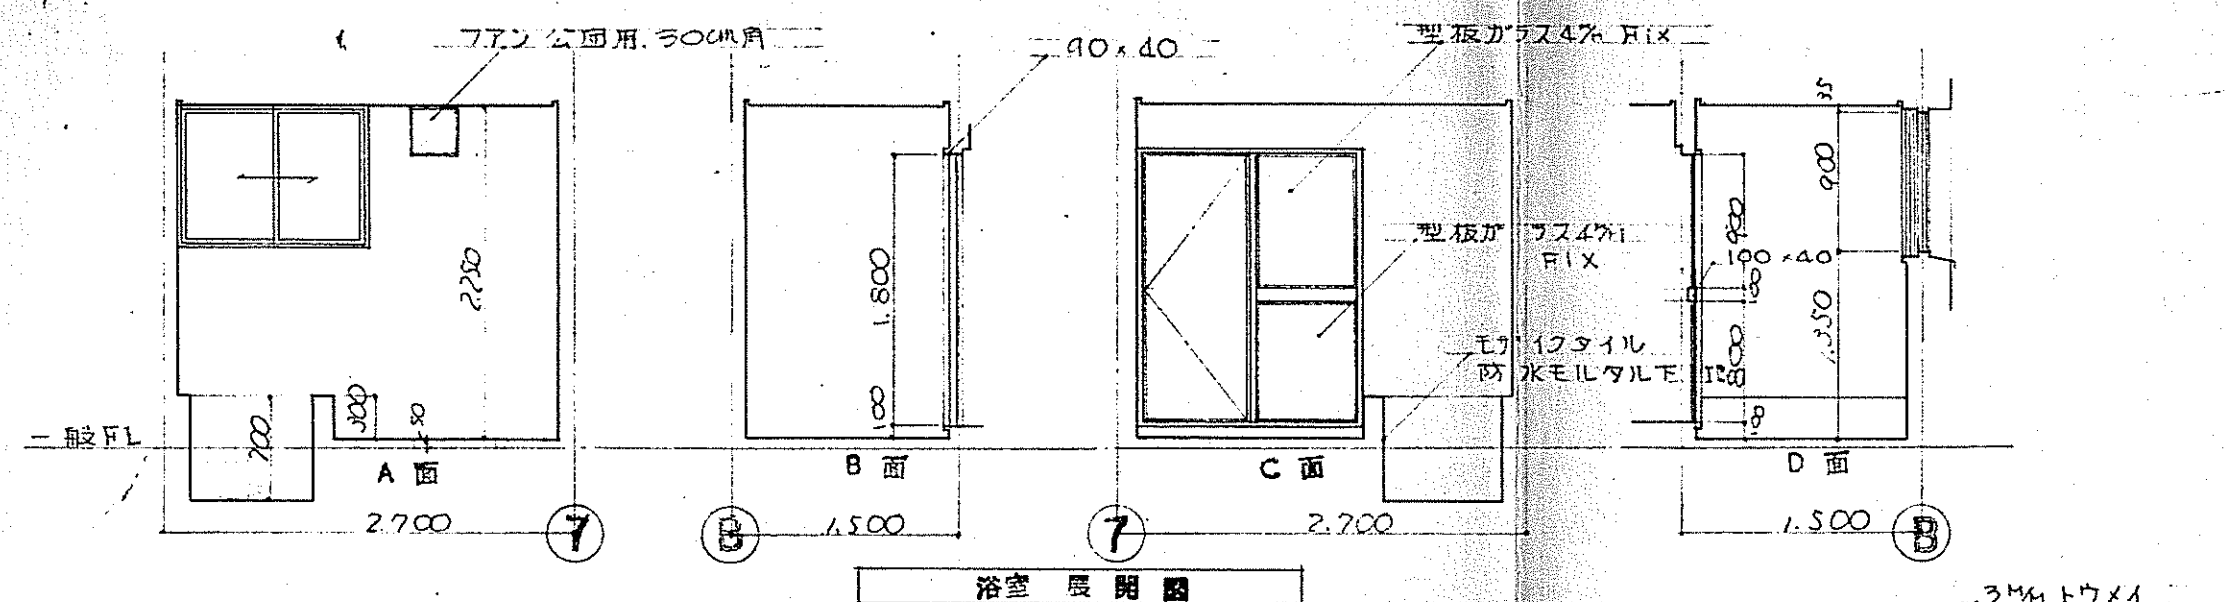


記号 個数	SD ₁ 1ヶ所	SD ₂ 1ヶ所	SD ₃ 1ヶ所	SD ₄ 1ヶ所	SD ₅ 1ヶ所	SD ₆ 1ヶ所	
使用場所	玄関	換気スペース	7°ロパン庫	ボイラー室、換気スペース 境	ボイラー室	給食堂	
形状寸法							
見込寸法	130 M/M	100 M/M	100 M/M	100 M/M	100 M/M	100 M/M	
種別方式	換気ランマ付引違い硝子ドア	換気ランマ付両開き親子ドア	両開きフラッシュドア	片開きフラッシュドア	両開きフラッシュドア	両開き額入りフラッシュドア	
材料仕上	亜鉛鍍下地鋼板 O.P.仕上	全 左	全 左	全 左	全 左	全 左	
硝子	ドア部 ランマトメイ ランマ3%トメイ	全 左			6.8ラファイヤー	5%トメイ	
付属金物	戸車(4) 張込引子(4) シリンダー錠鎖(1)	P.H.(2) モノロック(1) D.C.(1) 戸当り腐り止め(1) フランス落し(2)	P.H.(2) モノロック(1) フランス落し(2) 戸当り腐り止め(2)	P.H.(1) モノロック(1) 戸当り腐り止め(1)	P.H.(2) モノロック(1) フランス落し(2) D.C.(1) 戸当り腐り止め(1)	P.H.(1) モノロック(1) 戸当り腐り止め	
備考					ガラス付		

記号 個数	SW ₁ 1ヶ所	SW ₁ 1ヶ所	SW ₂ 3ヶ所	SW ₃ 1ヶ所	SW ₄ 13ヶ所	SW ₅ 2ヶ所	SW ₆ 1ヶ所	SW ₇ 5ヶ所
使用場所	便所、浴室		事務室、休憩室	事務室	給食堂	給食堂	ボイラー室	車寄せ、換気室
形状寸法								
見込寸法	85 M/M		全 左	全 左	全 左	全 左	全 左	全 左
種別方式	引違い1/2サイズハシ KR		全 左	全 左 = 連	全 左 二段	全 左	全 左	全 左
材料仕上	亜鉛鍍下地鋼板 O.P.仕上		全 左	全 左	全 左	全 左	全 左	全 左
硝子	5%トメイ		全 左	全 左	全 左	全 左	6.8ラファイヤー	全 左
付属金物	上吊車(4) クレセント(1) 引子(2)		全 左	上吊車(8) クレセント(2) 引子(4)	全 左	戸車(4) クレセント(1) 引子(2)	全 左	全 左
備考	木止めアングル付 30 M/M 二重板付 () 内はSW1モリス		全 左 防虫金網戸付	全 左 防虫金網戸付	全 左 防虫金網戸付	全 左	二重板付 30 M/M付	全 左

記号 個数	SS ₁ 1ヶ所						
使用場所	車寄せ						
形状寸法							
見込寸法	図示に依る						
種別方式	軽量スプリングシャッター R1.6						
材料仕上	ペイント O.P.仕上						
硝子							
付属金物	フック棒(1)						
備考	1.6 M/M 本ケース 3面						


記号 個数	WD-1	WD-2	WD-3	WD-4	WD-5	WD-6	WD-7
使用場所	玄関	廊下	食品庫化	事務室		浴室	休憩室
形状寸法							
見込寸法	40	36	36	36	36	36	36
種別方式	引違いガラス戸	両開キ親子フラッシュドア	片開キフラッシュドア	片開キフラッシュドア	片開キフラッシュドア	片開キフラッシュドア	引違いガラス戸(片開)
材料仕上	OP	シヤニヤフラッシュOP	シヤニヤフラッシュOP	シヤニヤフラッシュOP	耐木シヤニヤフラッシュOP	シヤニヤフラッシュOP	ガラス紙
硝子	型板ガラス4% トウメイ3%	型板ガラス4% トウメイ3%	型板ガラス4% トウメイ3%	型板ガラス4% トウメイ3%	型板ガラス4% トウメイ3%	型板ガラス4% トウメイ3%	型板ガラス4% トウメイ3%
付属金物	レール車引手	丁番 フランス落シシリンダー錠戸当り	丁番 シリンダー錠戸当り	丁番 シリンダー錠戸当り	丁番 錠	取手 表木 錠	和風引手
備考			食品庫 2ヶ所バカフリ付				
記号 個数	WD-8						
使用場所	給食室						
形状寸法							
見込寸法	40						
種別方式	4枚引違いフラッシュ戸(ハニカムフラッシュ)						
材料仕上	ラワンニヤ5.5%フラッシュFIBカマトタン30° 両面						
付属金物	ハンガレール 鉄製レール 引手戸車						
備考							
記号 個数	WW-1	WW-1'	WW-2	WW-3	WW-4	WW-5	WW-6
使用場所	便所	浴室	事務室 休憩室	事務室	給食室	休憩室	便所
形状寸法							
見込寸法	33	33	33	33	33	33	33
種別方式	引違いガラス戸	引違いガラス戸	2連引違いガラス戸	引違いガラス戸	引違いガラス戸	引違いガラス戸	引違いガラス戸
材料仕上	OP	OP	OP	OP	OP	OP	OP
硝子	型板ガラス4%	型板ガラス4%	トウメイ3%	トウメイ3%	トウメイ3%	型板ガラス4%	型板ガラス4%
付属金物							
備考	()内寸法 WW-1'に示す	事務室~トウメイ3%					

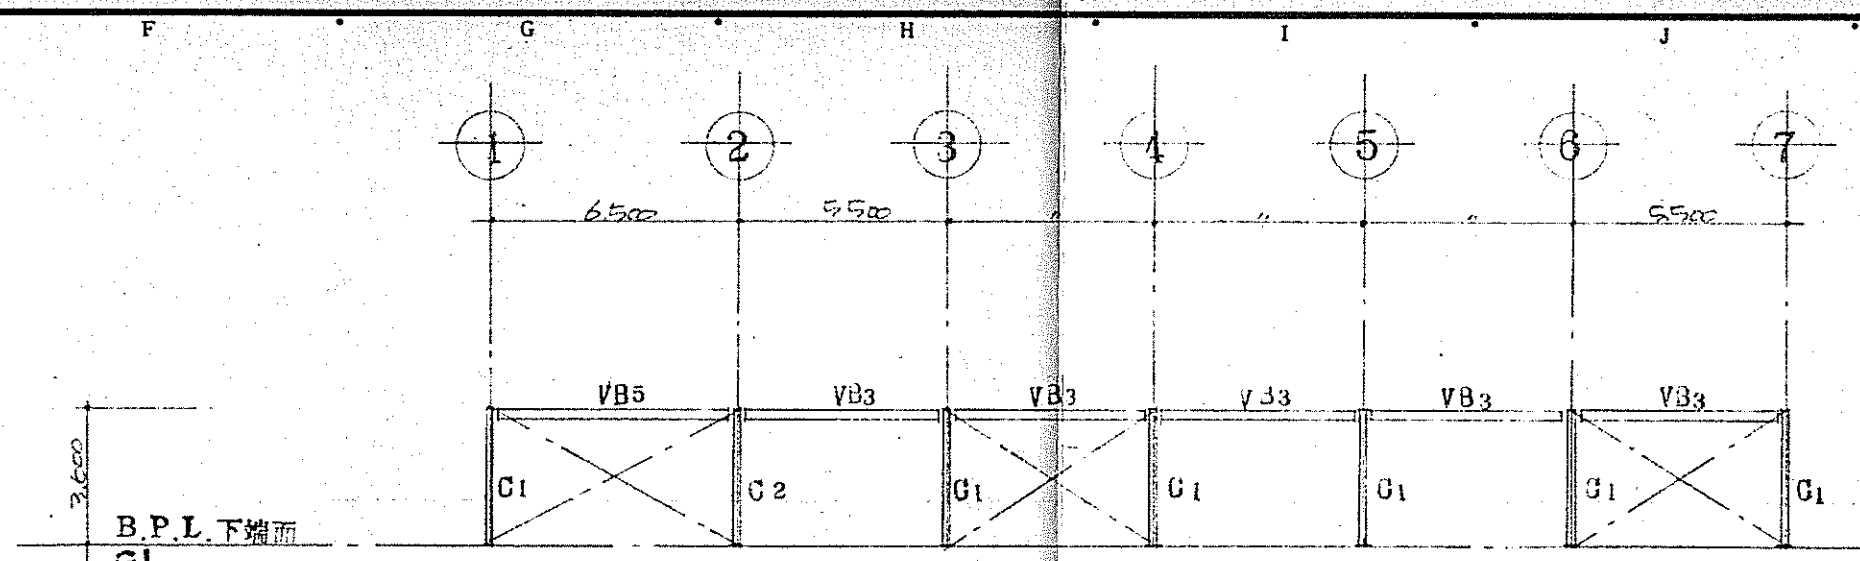

Architectural drawing of a roof structure. The drawing shows a gabled roof with a ridge line. The roof is labeled with 'A' at the ridge and 'B' at the eaves. The roof pitch is indicated as 1/10. The roof is supported by a structure labeled 'B.P.L.下端面' (B.P.L. bottom surface). The roof is divided into two sections, each labeled '7連' (7 units). The roof is also labeled with 'G1' and 'P'.


1.7 通 り 軸 組 図 $S=1:200$

2 通 り 軸 組 図 S = 1 : 200

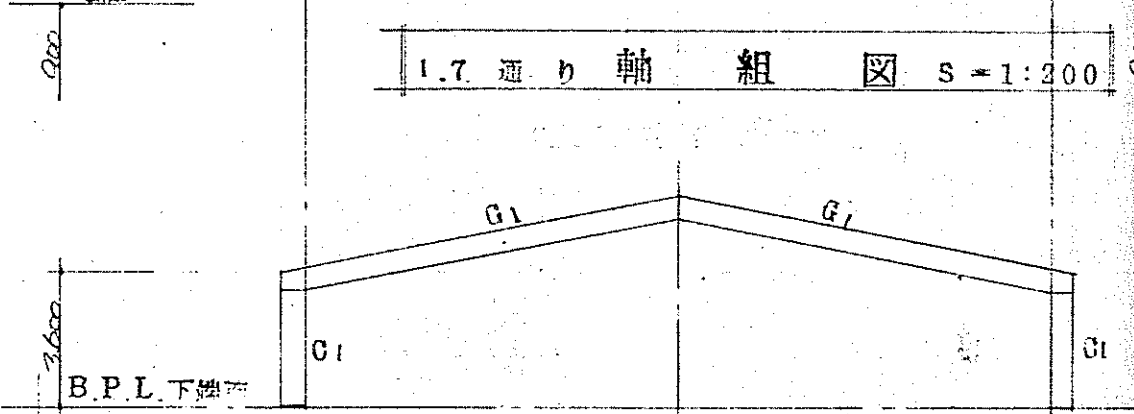


3~6 通 り 軸 組 図 $S=1:200$

基礎断面リスト S-1:40

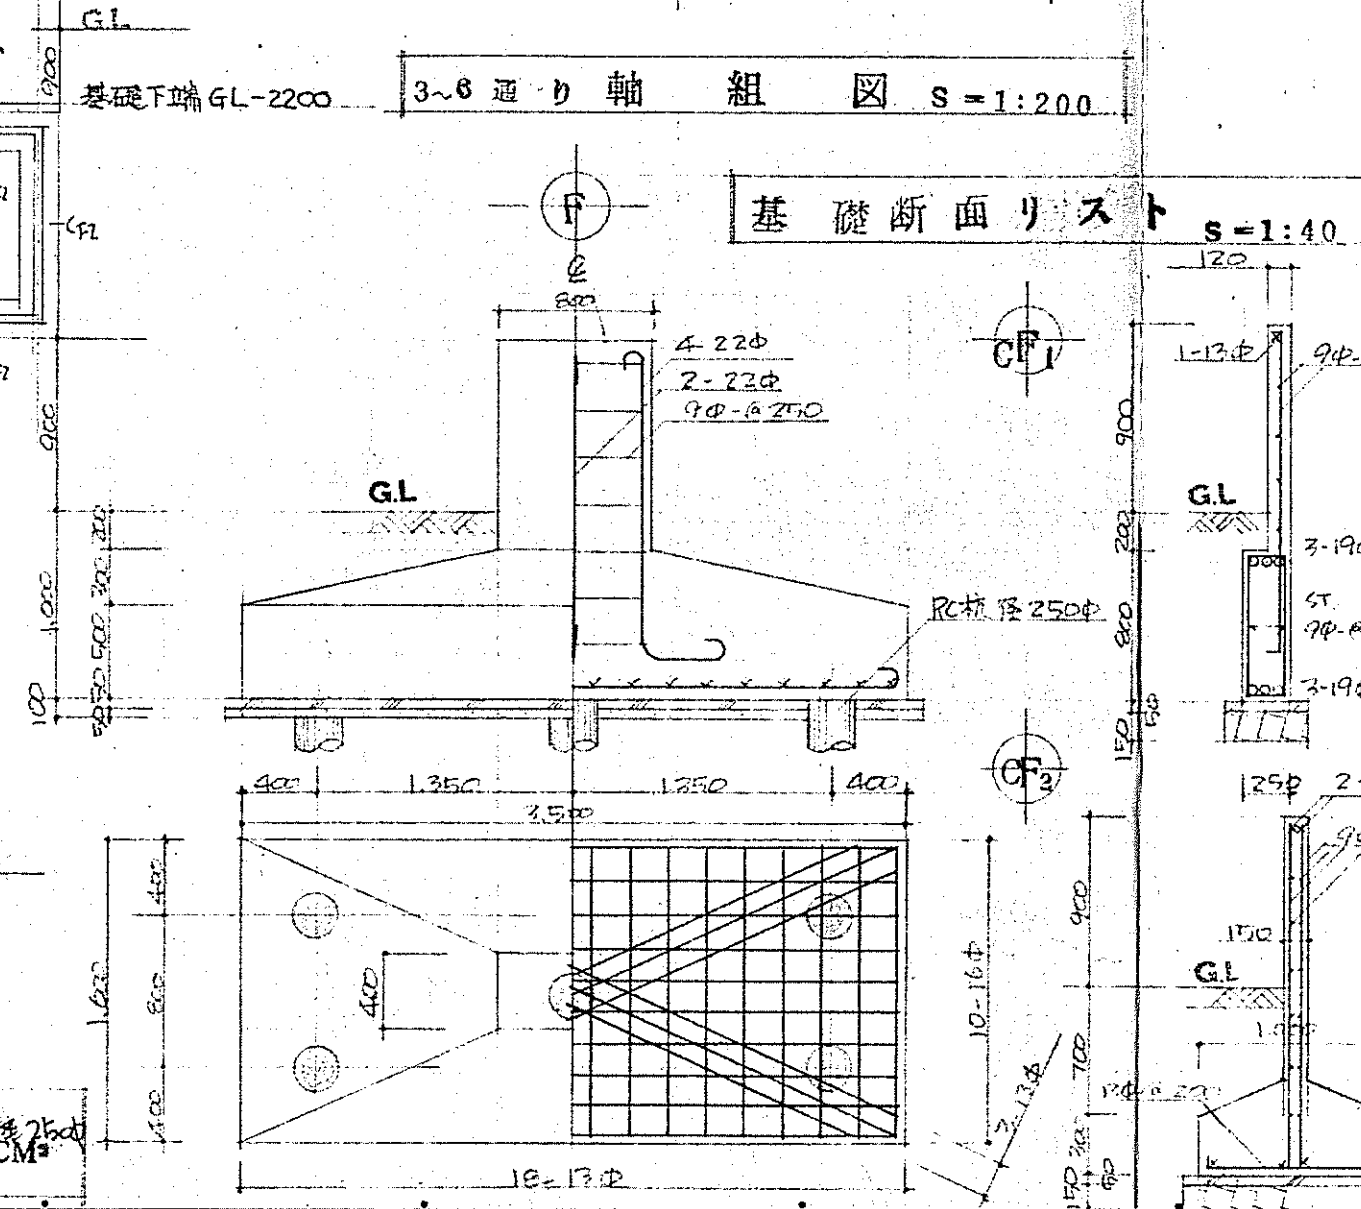


10t 重量 2500kg
コンクリート強度 180 Kg/CM²
筋は S R24 使用



新目録スタンフレーム仕様

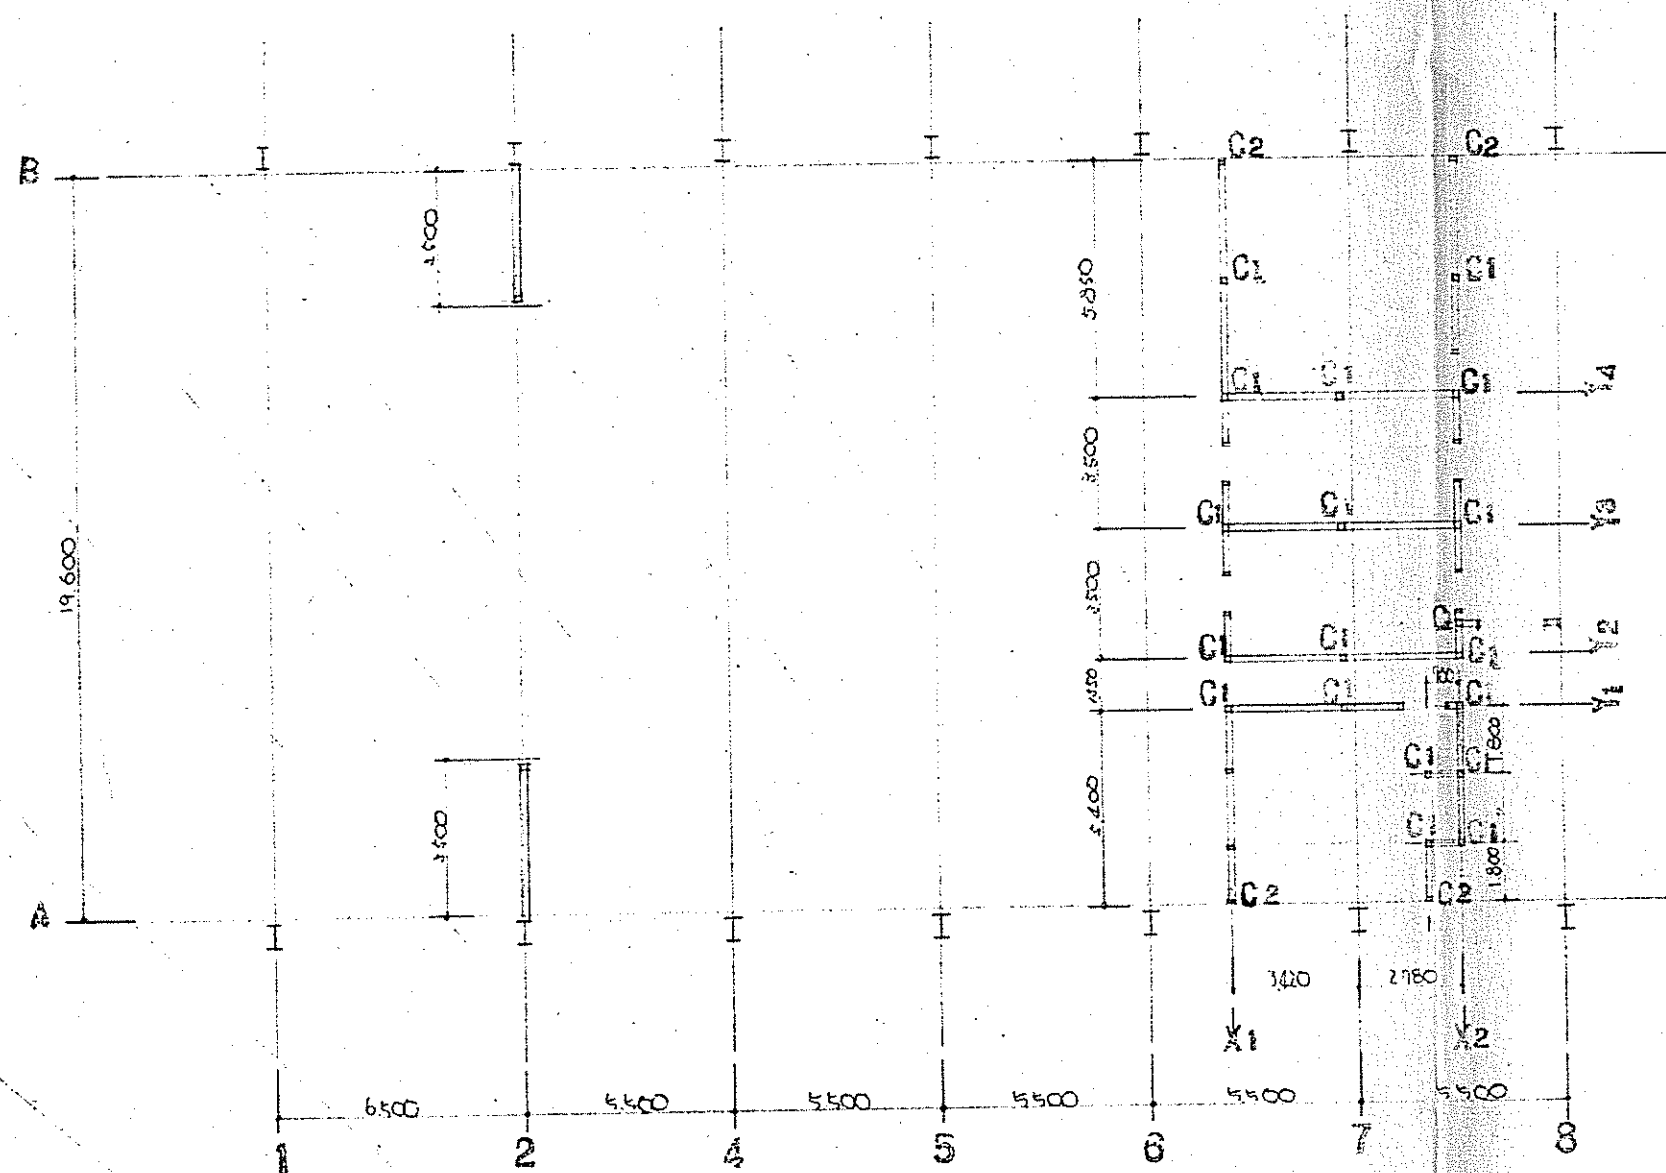


Y₁ 1/16" 1/32" SCALE 1/2M Y₂ 1/8" 1/16" SCALE 1/2M Y₆ 1/16" 1/32" SCALE 1/2M

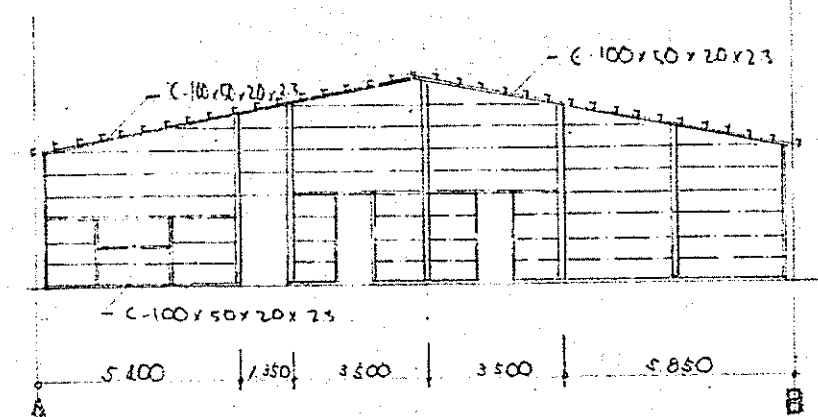



XE 3000 SCALE 1/200

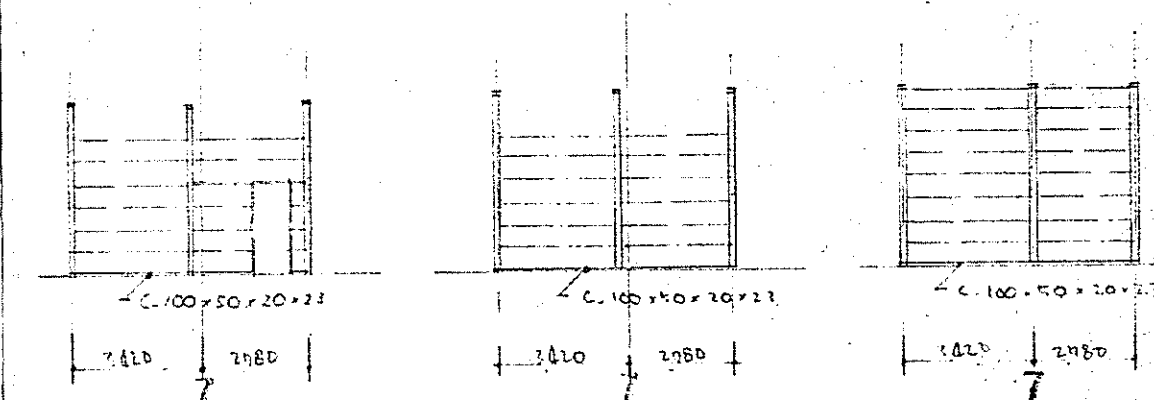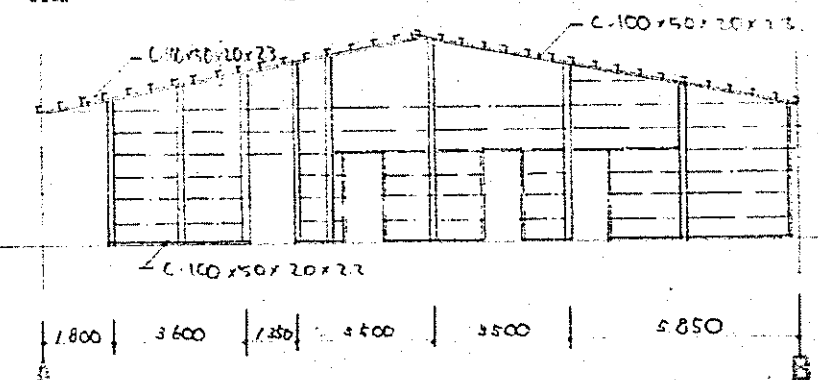


2 附圖 2025.1.19 - 部政 1171 -

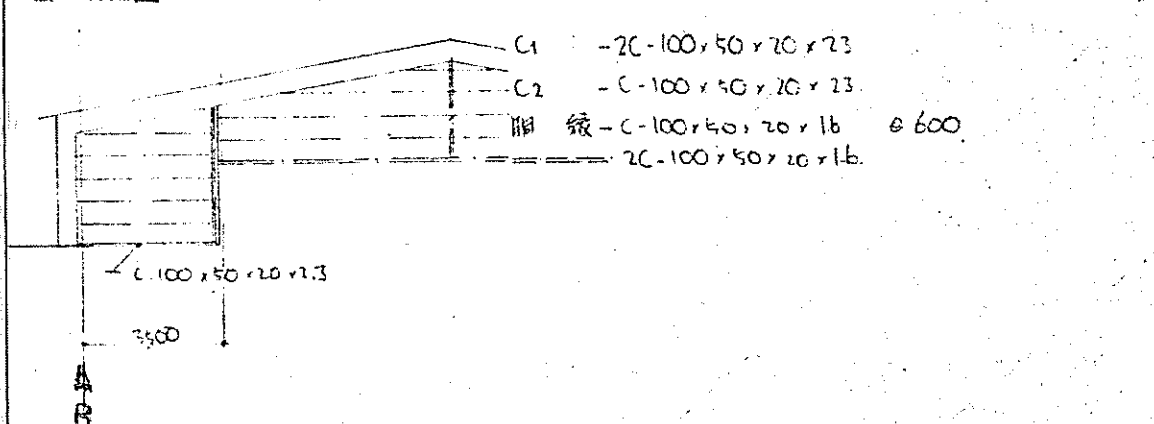

同左，圖樣取合詳細圖 SCALE 1/10

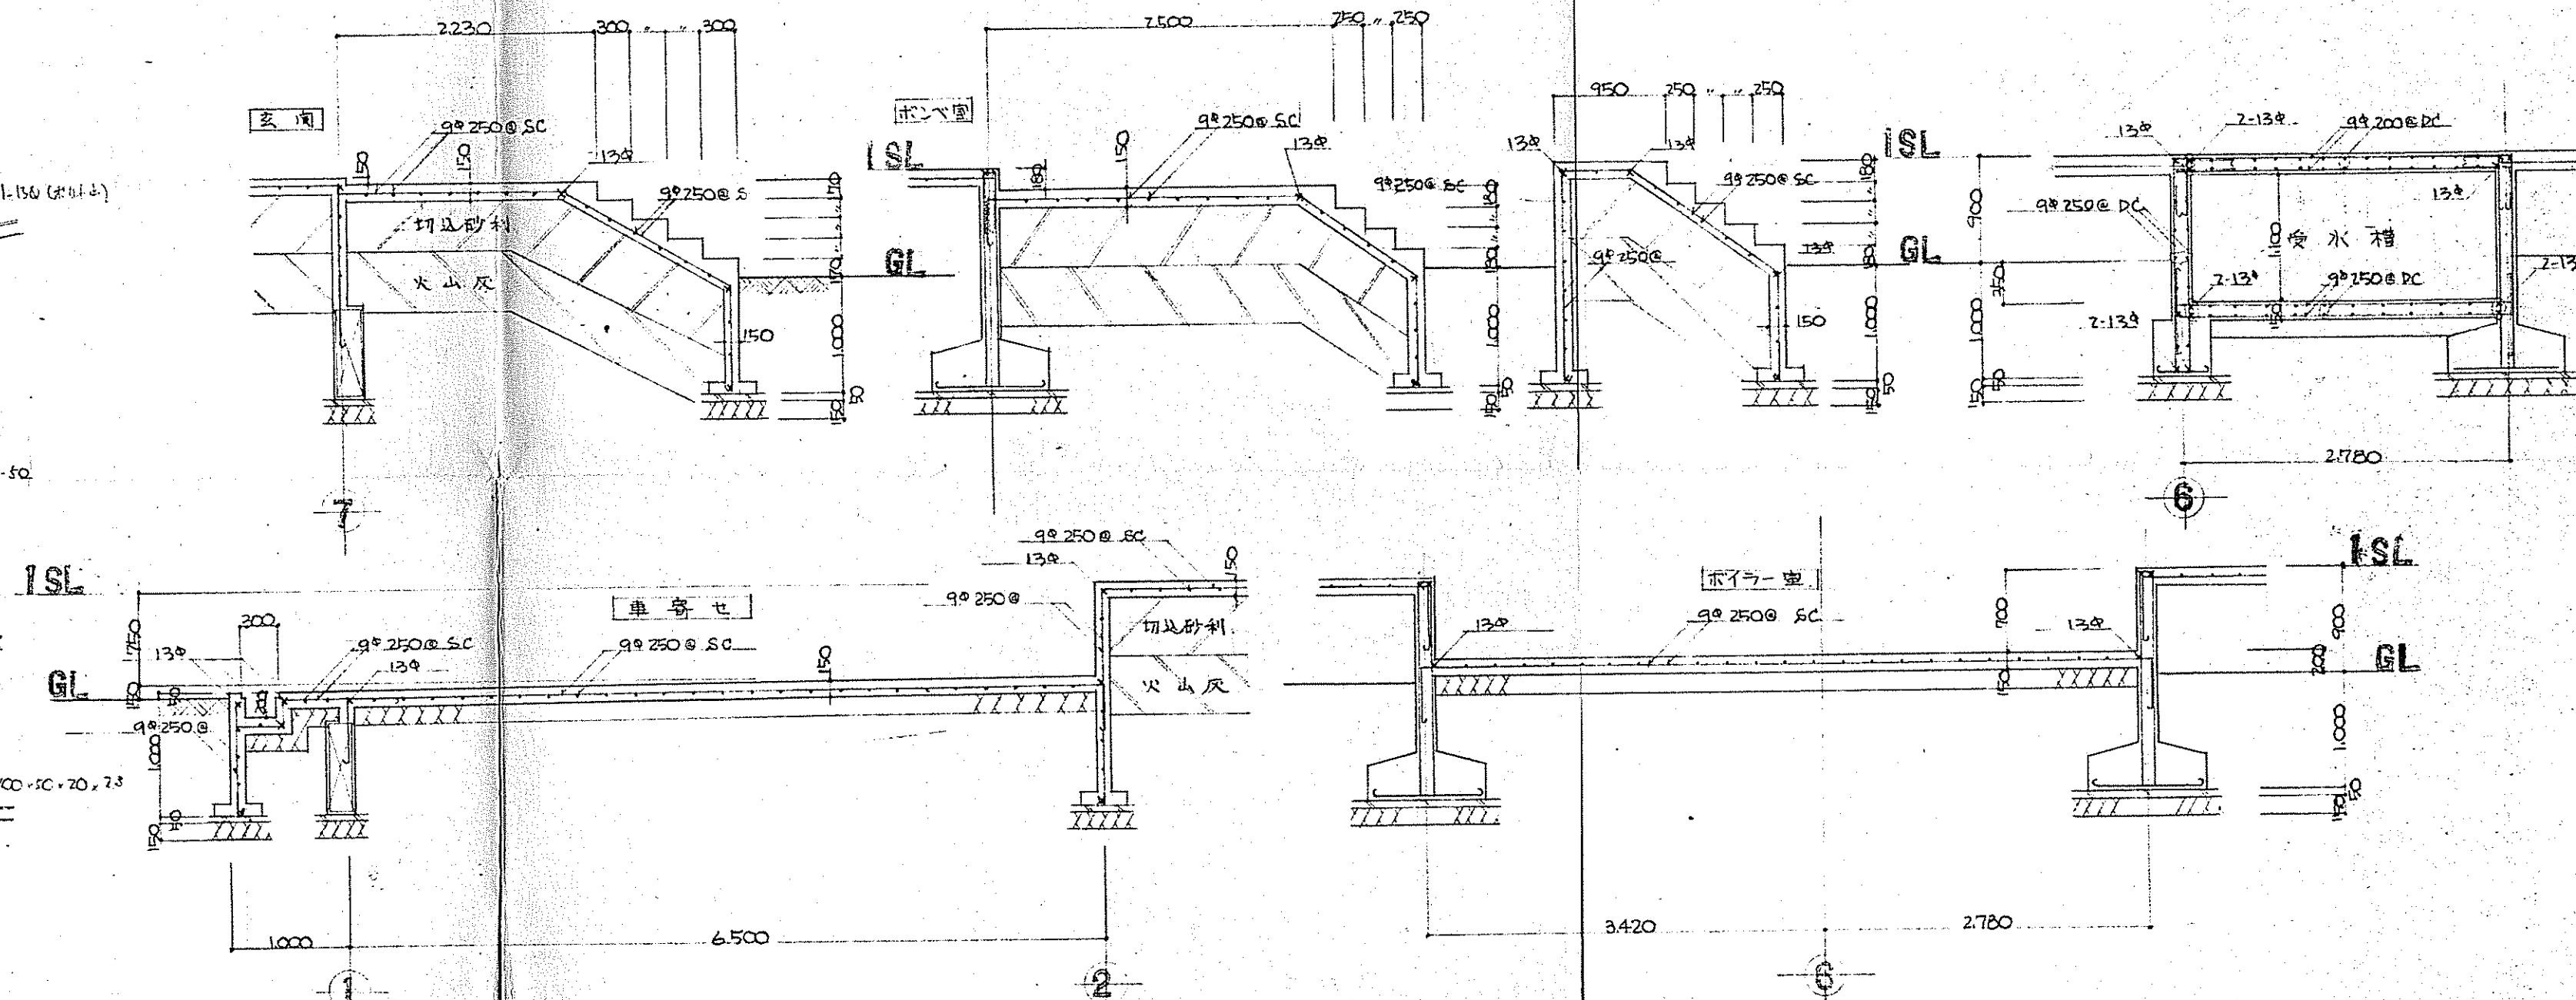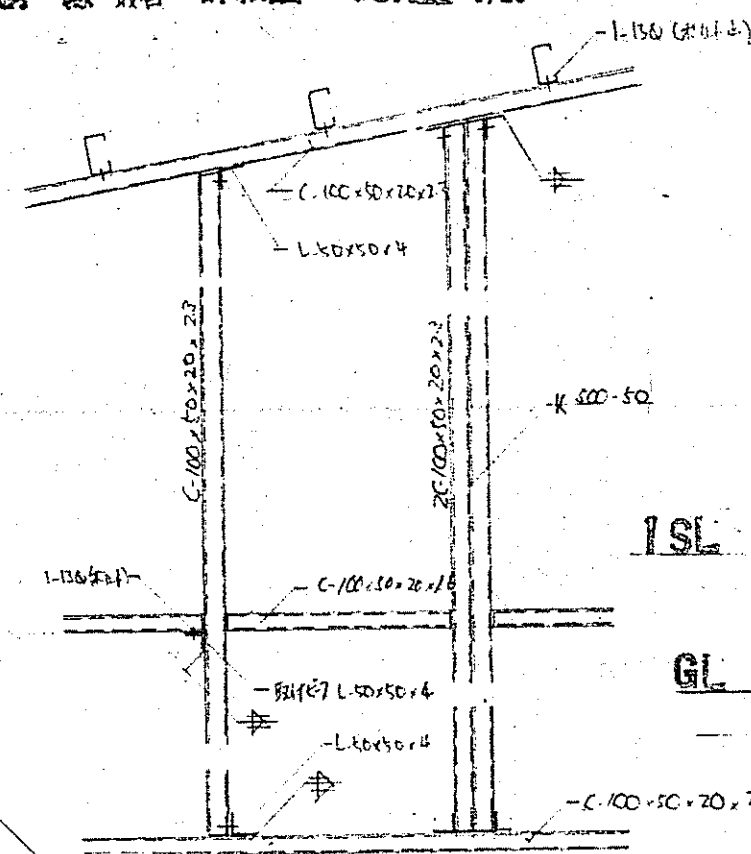

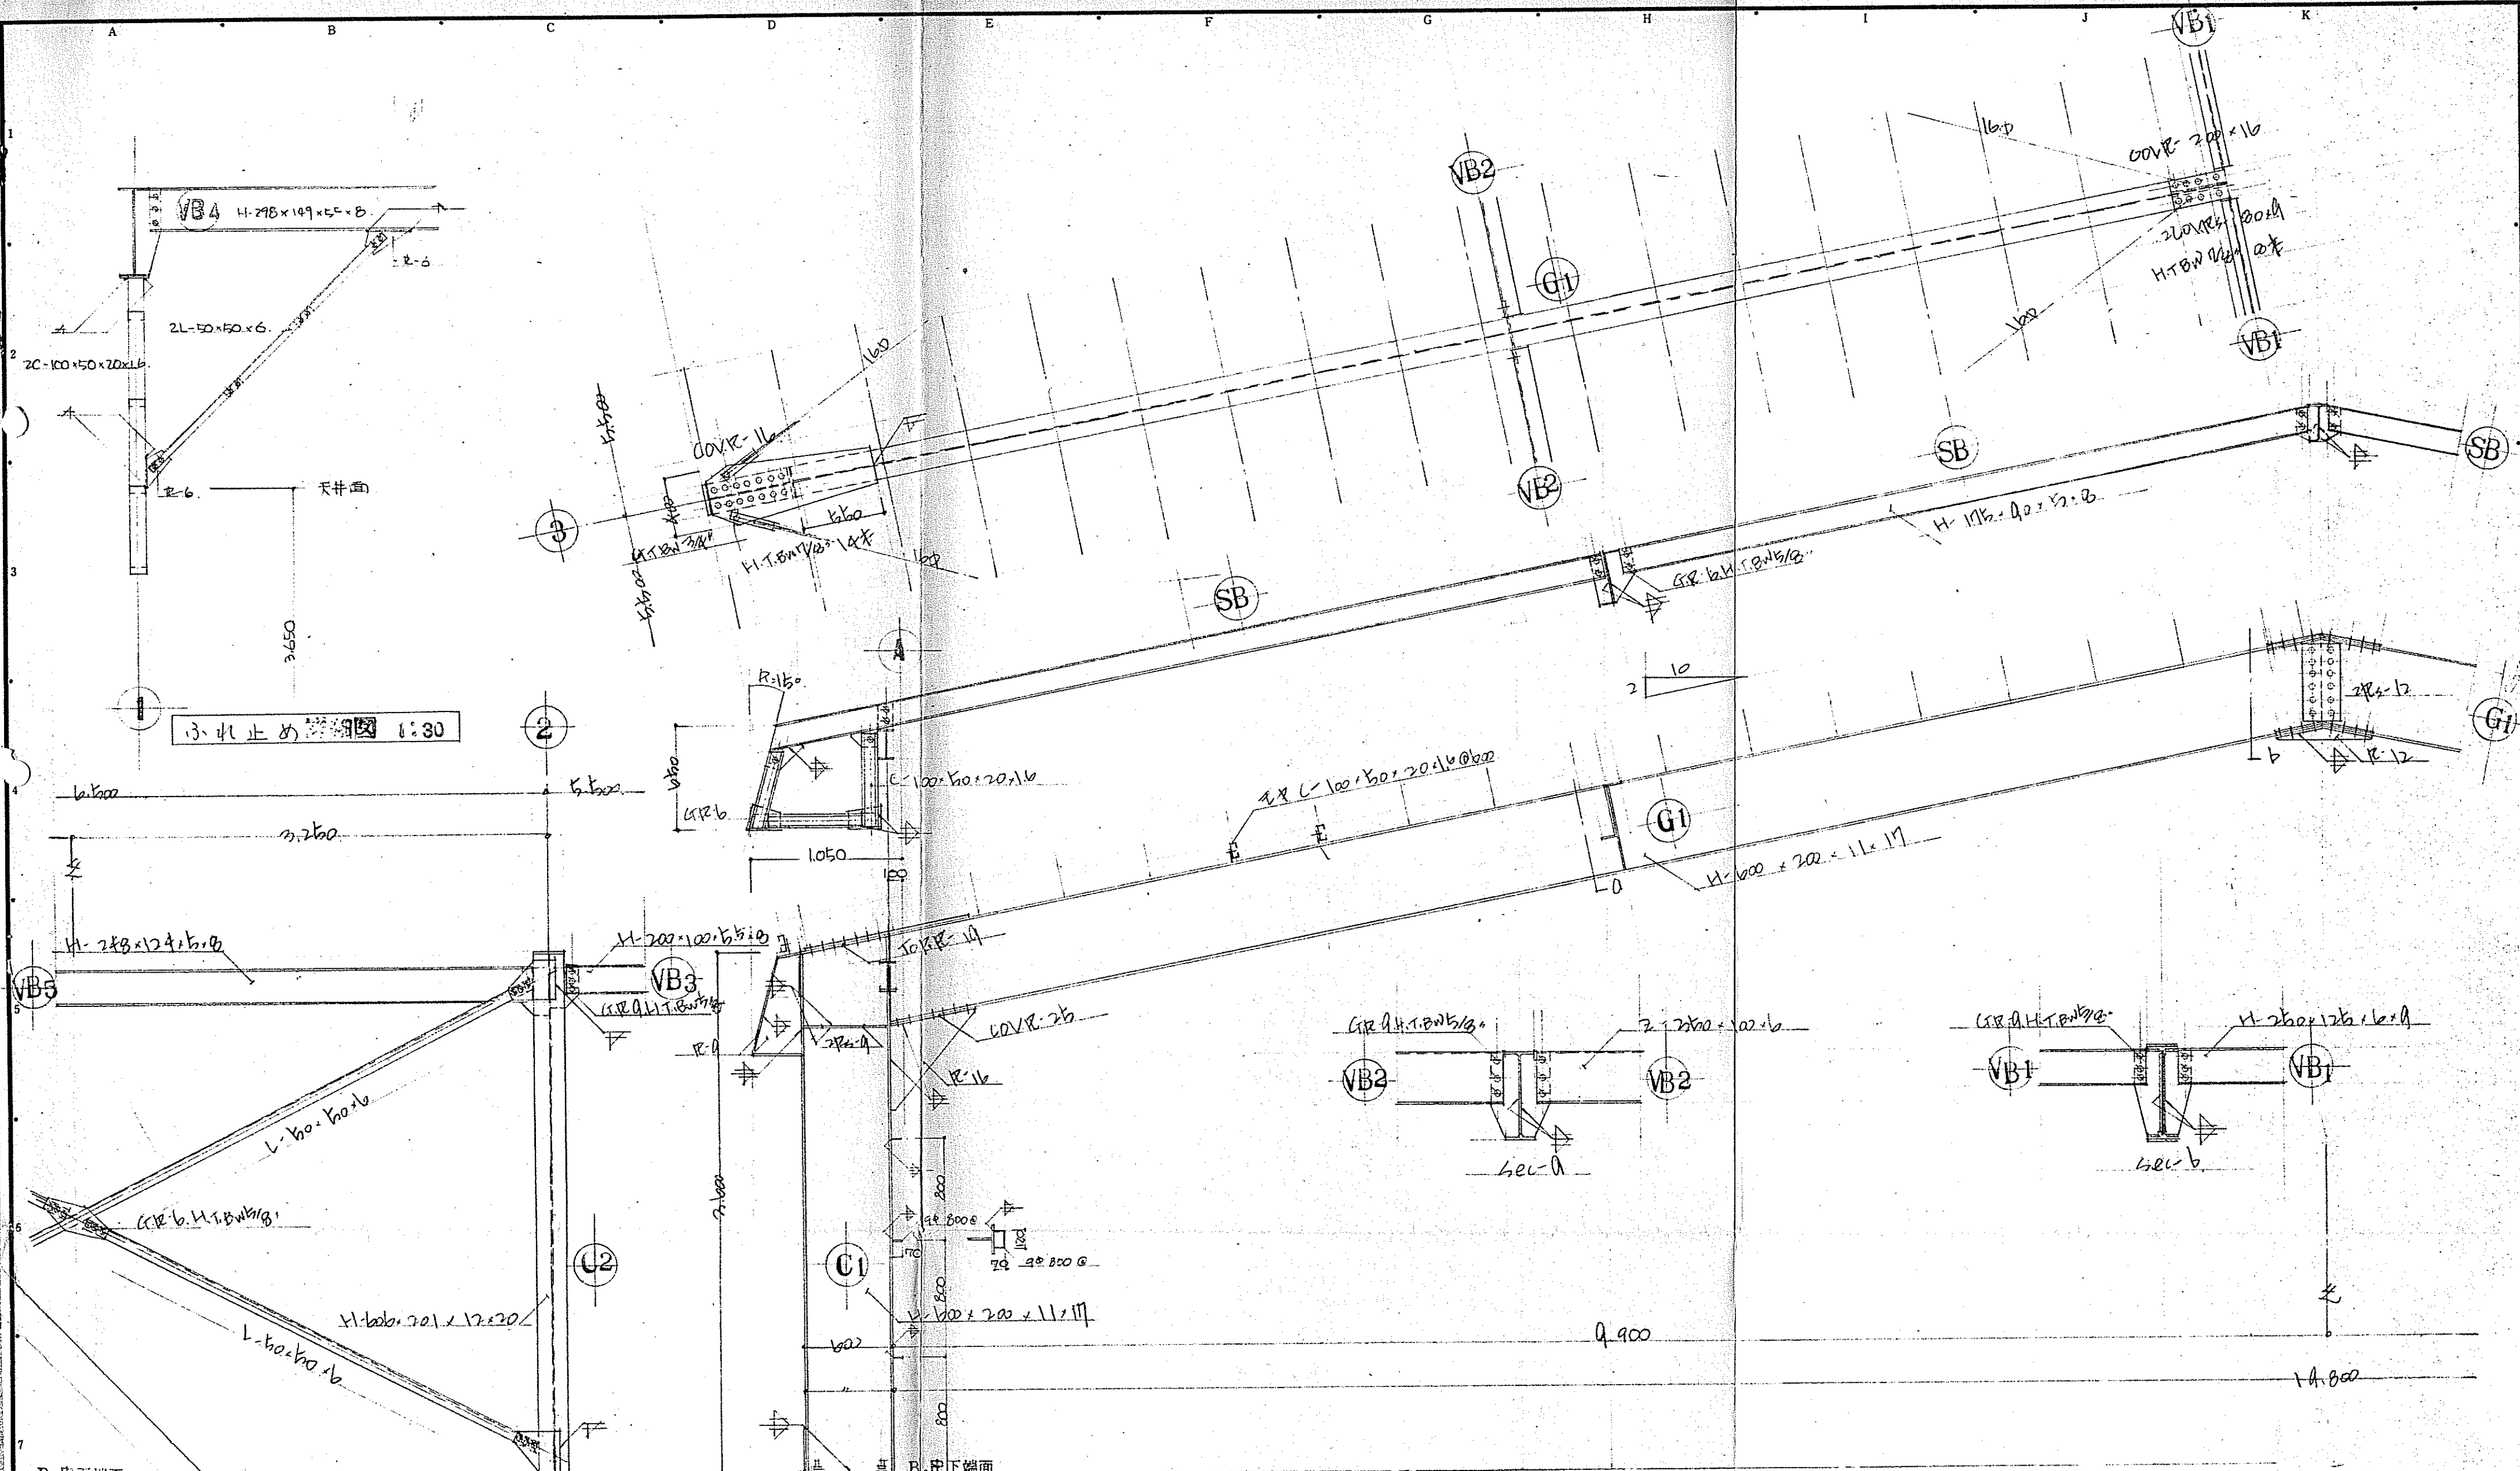


A 通り詳細図 S=1:30

3 通り詳細図 S=1:30

新日鉄スタンフレーム仕様

PAT. NO. 196037 他 30数件 バランスド・ラーメン	一級建築士事務所 東京都知事登録109号 一級建築士 第12774号 岡 隆 (株)岡建築設計事務所	訂正 () () ()	建物種類 仕訳符号	承認	調査	設計	設計年月日	全業	NO. 103	江差町給食センター新築 工事 図面名 鉄骨詳細図 Scale 1:30
---	--	-------------------------------	----------------------	-----------	-----------	-----------	--------------	-----------	--------------------	---

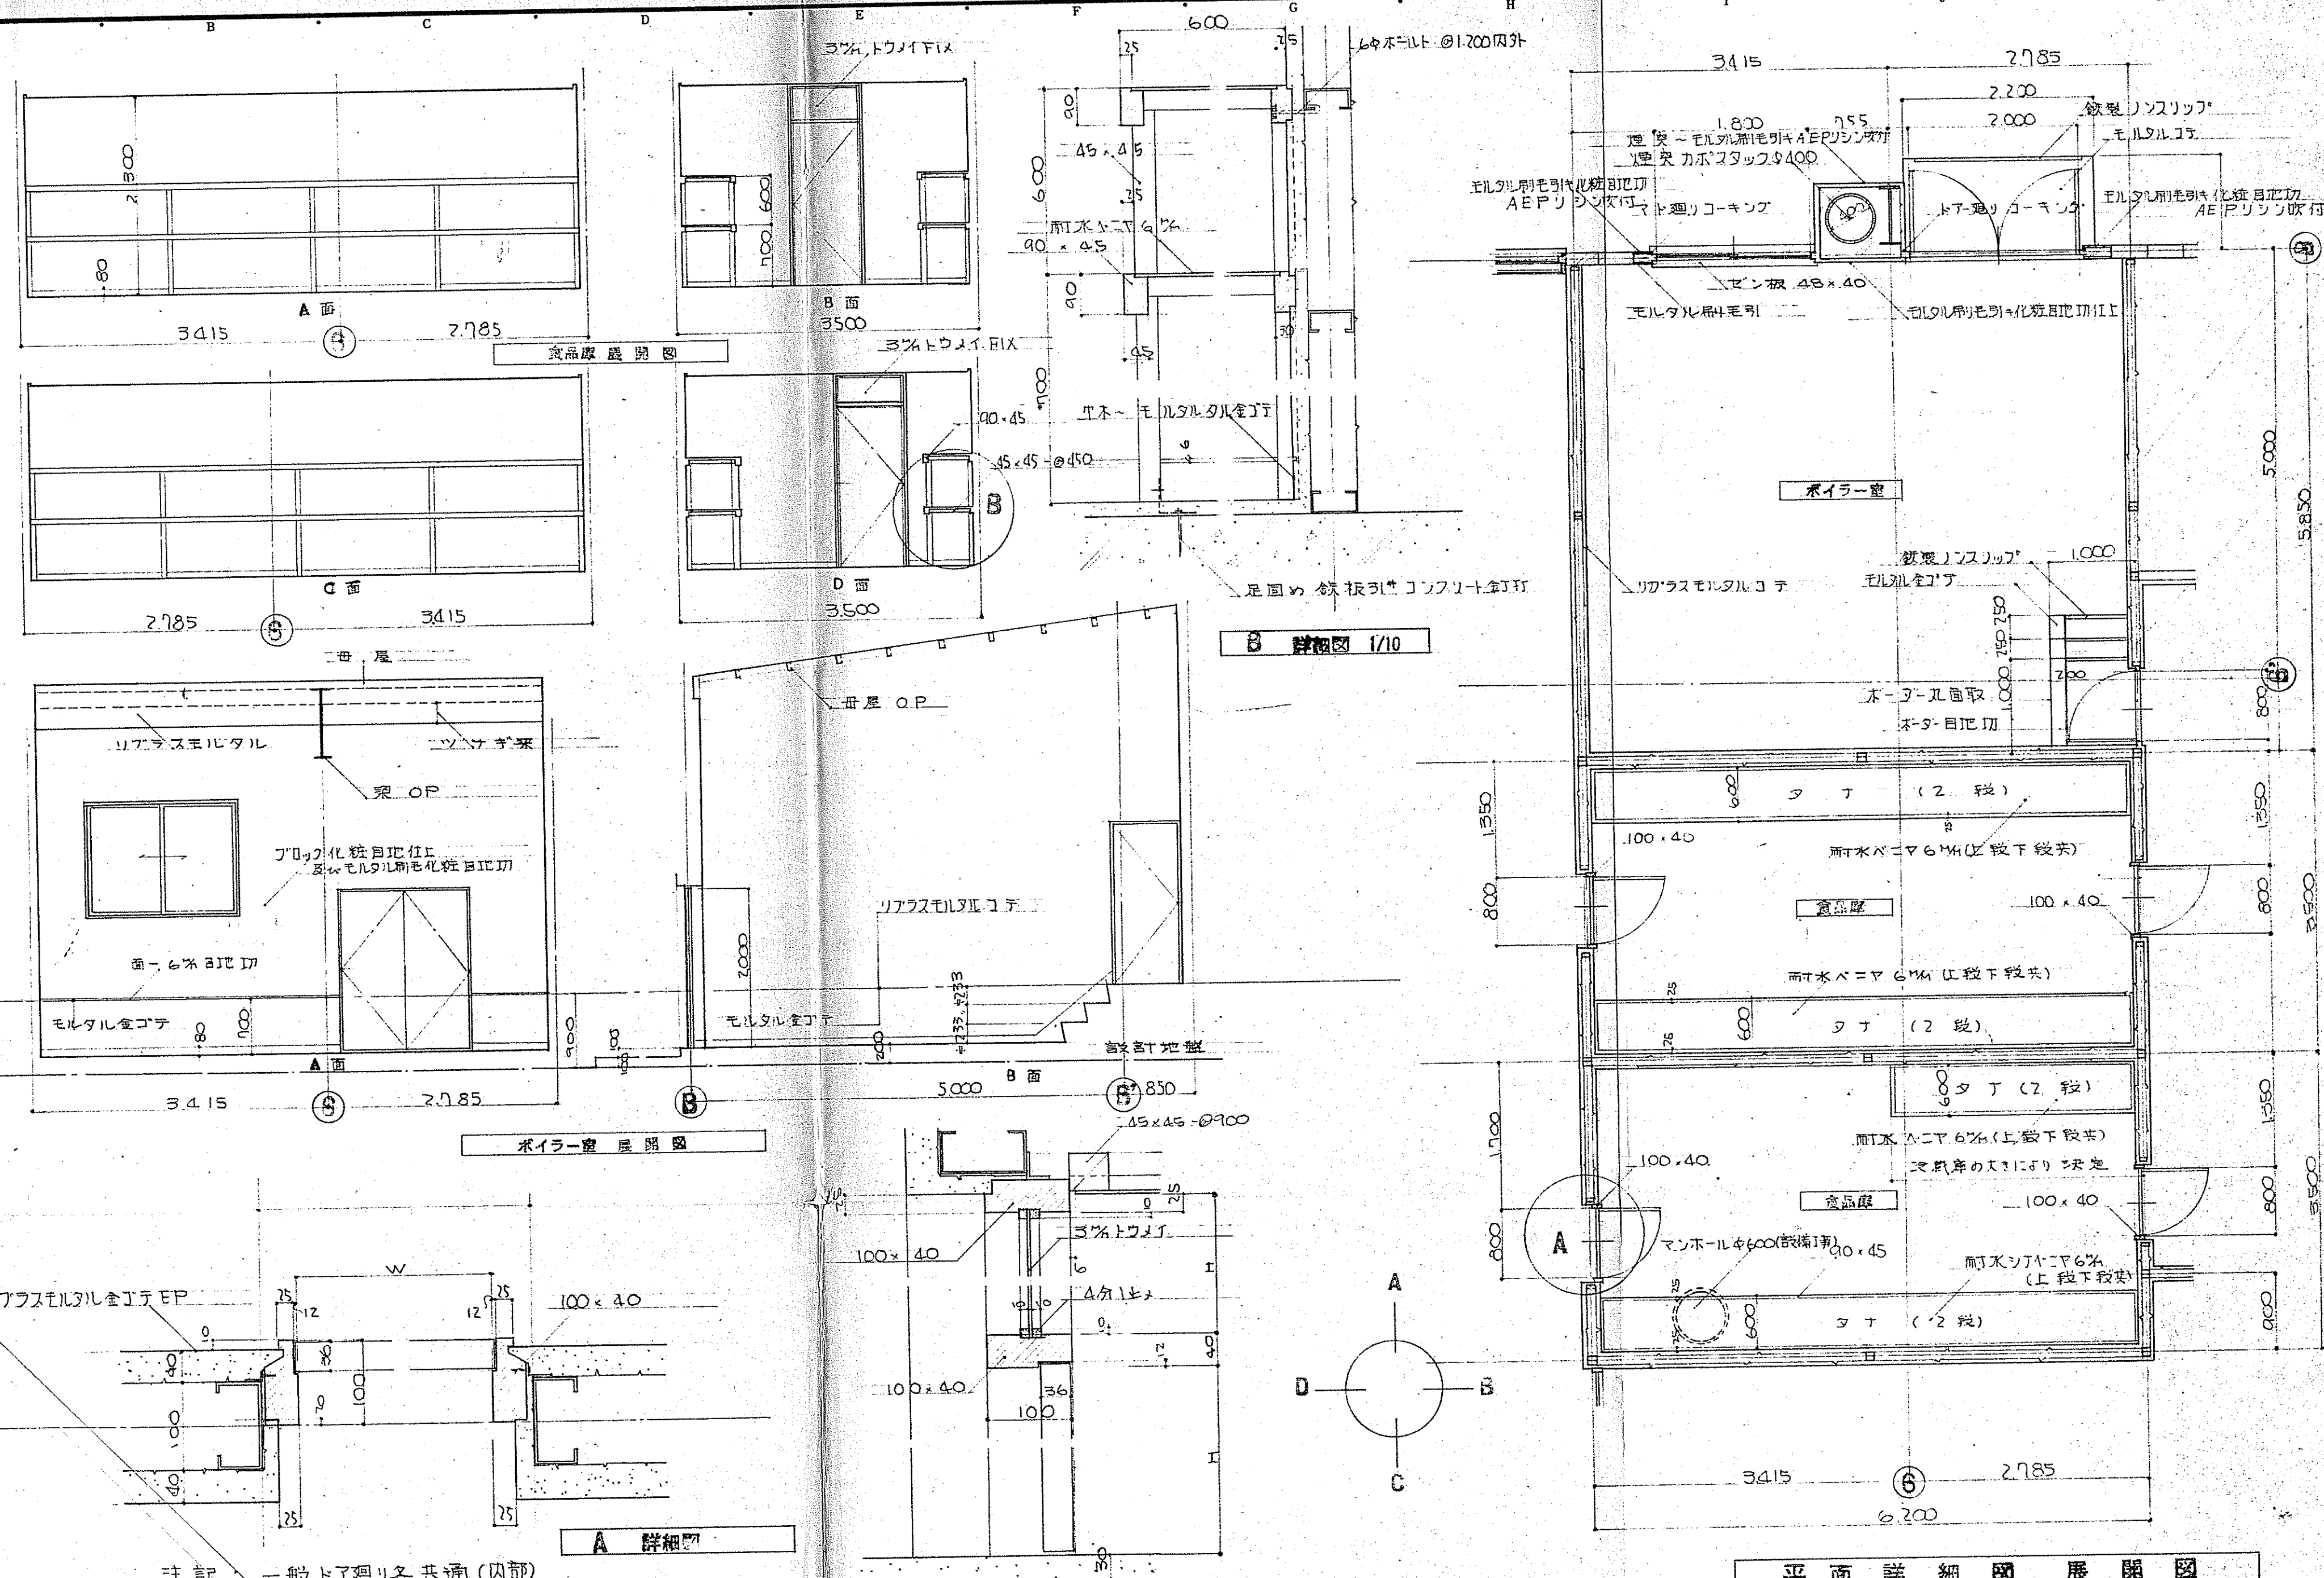

注記: 一般ドア廻り各共通 (内部)

特記仕様書

1. 工事名称

2. 工事場所

3. 工期 自 昭和45年 月 日 至 昭和 年 月 日

4. 工事概要 本設備は給食センター新築に伴う電気設備を行うものとする。

5. 工事範囲

本工事の工事項目は下記の通りとし別紙設計図・本仕様書並に北海道建設部電気設備工事共通仕様書に基き工事一切を施工するは勿論電気設備技術基準、電力会社内線規定、市条例等に従い施工するものとする。本工事に必要なる諸君方並に電力会社に対する申請書類の作成提出手続等一切を代行するものでこれに要する費用はすべて本工事に含むものとする。又図示機器の位置を変更することもある。建築及び他の設備と十分な打合せの上施工するものとする。その他は現場係員の指示及び施工図を作成し承認を得た後に施工すること。

- (1) 電灯コンセント設備工事
- (2) 動力設備工事
- (3) 火災報知機設備工事

6. 特記事項

(1) 電灯コンセント設備工事

本設備の配管は薄鋼電線管を使用し埋込又はいんべい配管とする。電線はビニール絶縁電線を使用し色分け配線とする。配線器具はスイッチは連用型としコンセントは単一型とする。プレートは0.6mm以上のステンレス製とする。蛍光灯は別紙図によるが40W以上ラビットスタート高効率型とする。

(2) 動力設備工事

本設備の配管配線は(1)項に準ずる。特に厨房機器設備と十分打合せのこと。ボイラ室内の動力配線は電源接続までとする。

(3) 火災報知機設備工事

本設備は今回綜合盤及び感知器取付までとする。受信機はA型2級品とする。

7. 資材指定 本設備に使用する資材は下記メーカーから選定し係員の承認を得てから使用すること。又設計製作品については事前に製作承認図を作成し係員の承認を得てから製作使用すること。

電線管及び付属品	松下	日本パイプ	東芝
電線	住友	藤倉	右河
配線器具	松下	東芝	明工
配分電盤	川崎	古川	杉生
蛍光灯	松下	東芝	日立
白熱灯	全上	全上	全上
火災報知機	東京報知機	ニッポン	能美

8. その他

本仕様書並に設計図は工事の標準を示すもので工事施工上当然必要と認める細部は請負人の負担において施工すること。

検定は各種試験終了後行うもので諸君方及び電力会社の検査並に調査は前もって受けておくこと。工事施工に当っては各部門につき当該専門の有資格者を担当せしめ施工における万全を期すこと。

火 上

凡例

電気設備設計用(強電関係)

○	蛍光灯	○	白熱灯・埋込器具	○	不滅灯	○	コンセント2P10A1個用	○	コンセント3P10A1個用	○	換気扉	○	電極棒スイッチ	○	動力用自動制御盤	○	露出配管	○	マンホール
○	蛍光灯ブラケット	○	白熱灯・コード品	○	非常口灯	○	コンセント2P10A防水型	○	タンブラースイッチ切替	○	電動機位置	○	フロートスイッチ	○	積算電力計	○	立上り・立下り・蒸通し	○	ハンドホール
○	サーキュライン	○	白熱灯・ブラケット	○	メクラプレート	○	コンセント2P10A	○	タンブラースイッチ切替	○	電熱器位置	○	消火ポンプ起動押和	○	天井壁埋込隠蔽配管配線	○	ジャンクションボックス	○	電柱
○	水銀灯	○	白熱灯・レセプタクル	○	コンセント2P20A以上1個用	○	コンセント2P10A707-型	○	プルスイッチ	○	手元開閉器アンメータ付	○	電灯用	○	床下埋込隠蔽配管配線	○	アールボックス	○	支線
○	白熱灯・直付	○	リフレクターランプ	○	コンセント2P10A2個用	○	コンセント2P10A7-型付	○	カットアウトスイッチ	○	開閉器	○	動力用	○	地中埋設ケーブル配線	○	アース	○	受電点・引込点

PAT. NO. 196037
他 30数件

バランスド・ラーメン

一級建築士事務所
東京都知事登録109号
一級建築士 第12774号 岡 隆 一

(株)岡建築設計事務所
訂正 ()
()
()

建物種類
住居符号

承認

調査

設計

設計年月日
45.6

全葉


NO. 201

江差町給食センター新築


図面名 仕様書

Scale 1:


工事

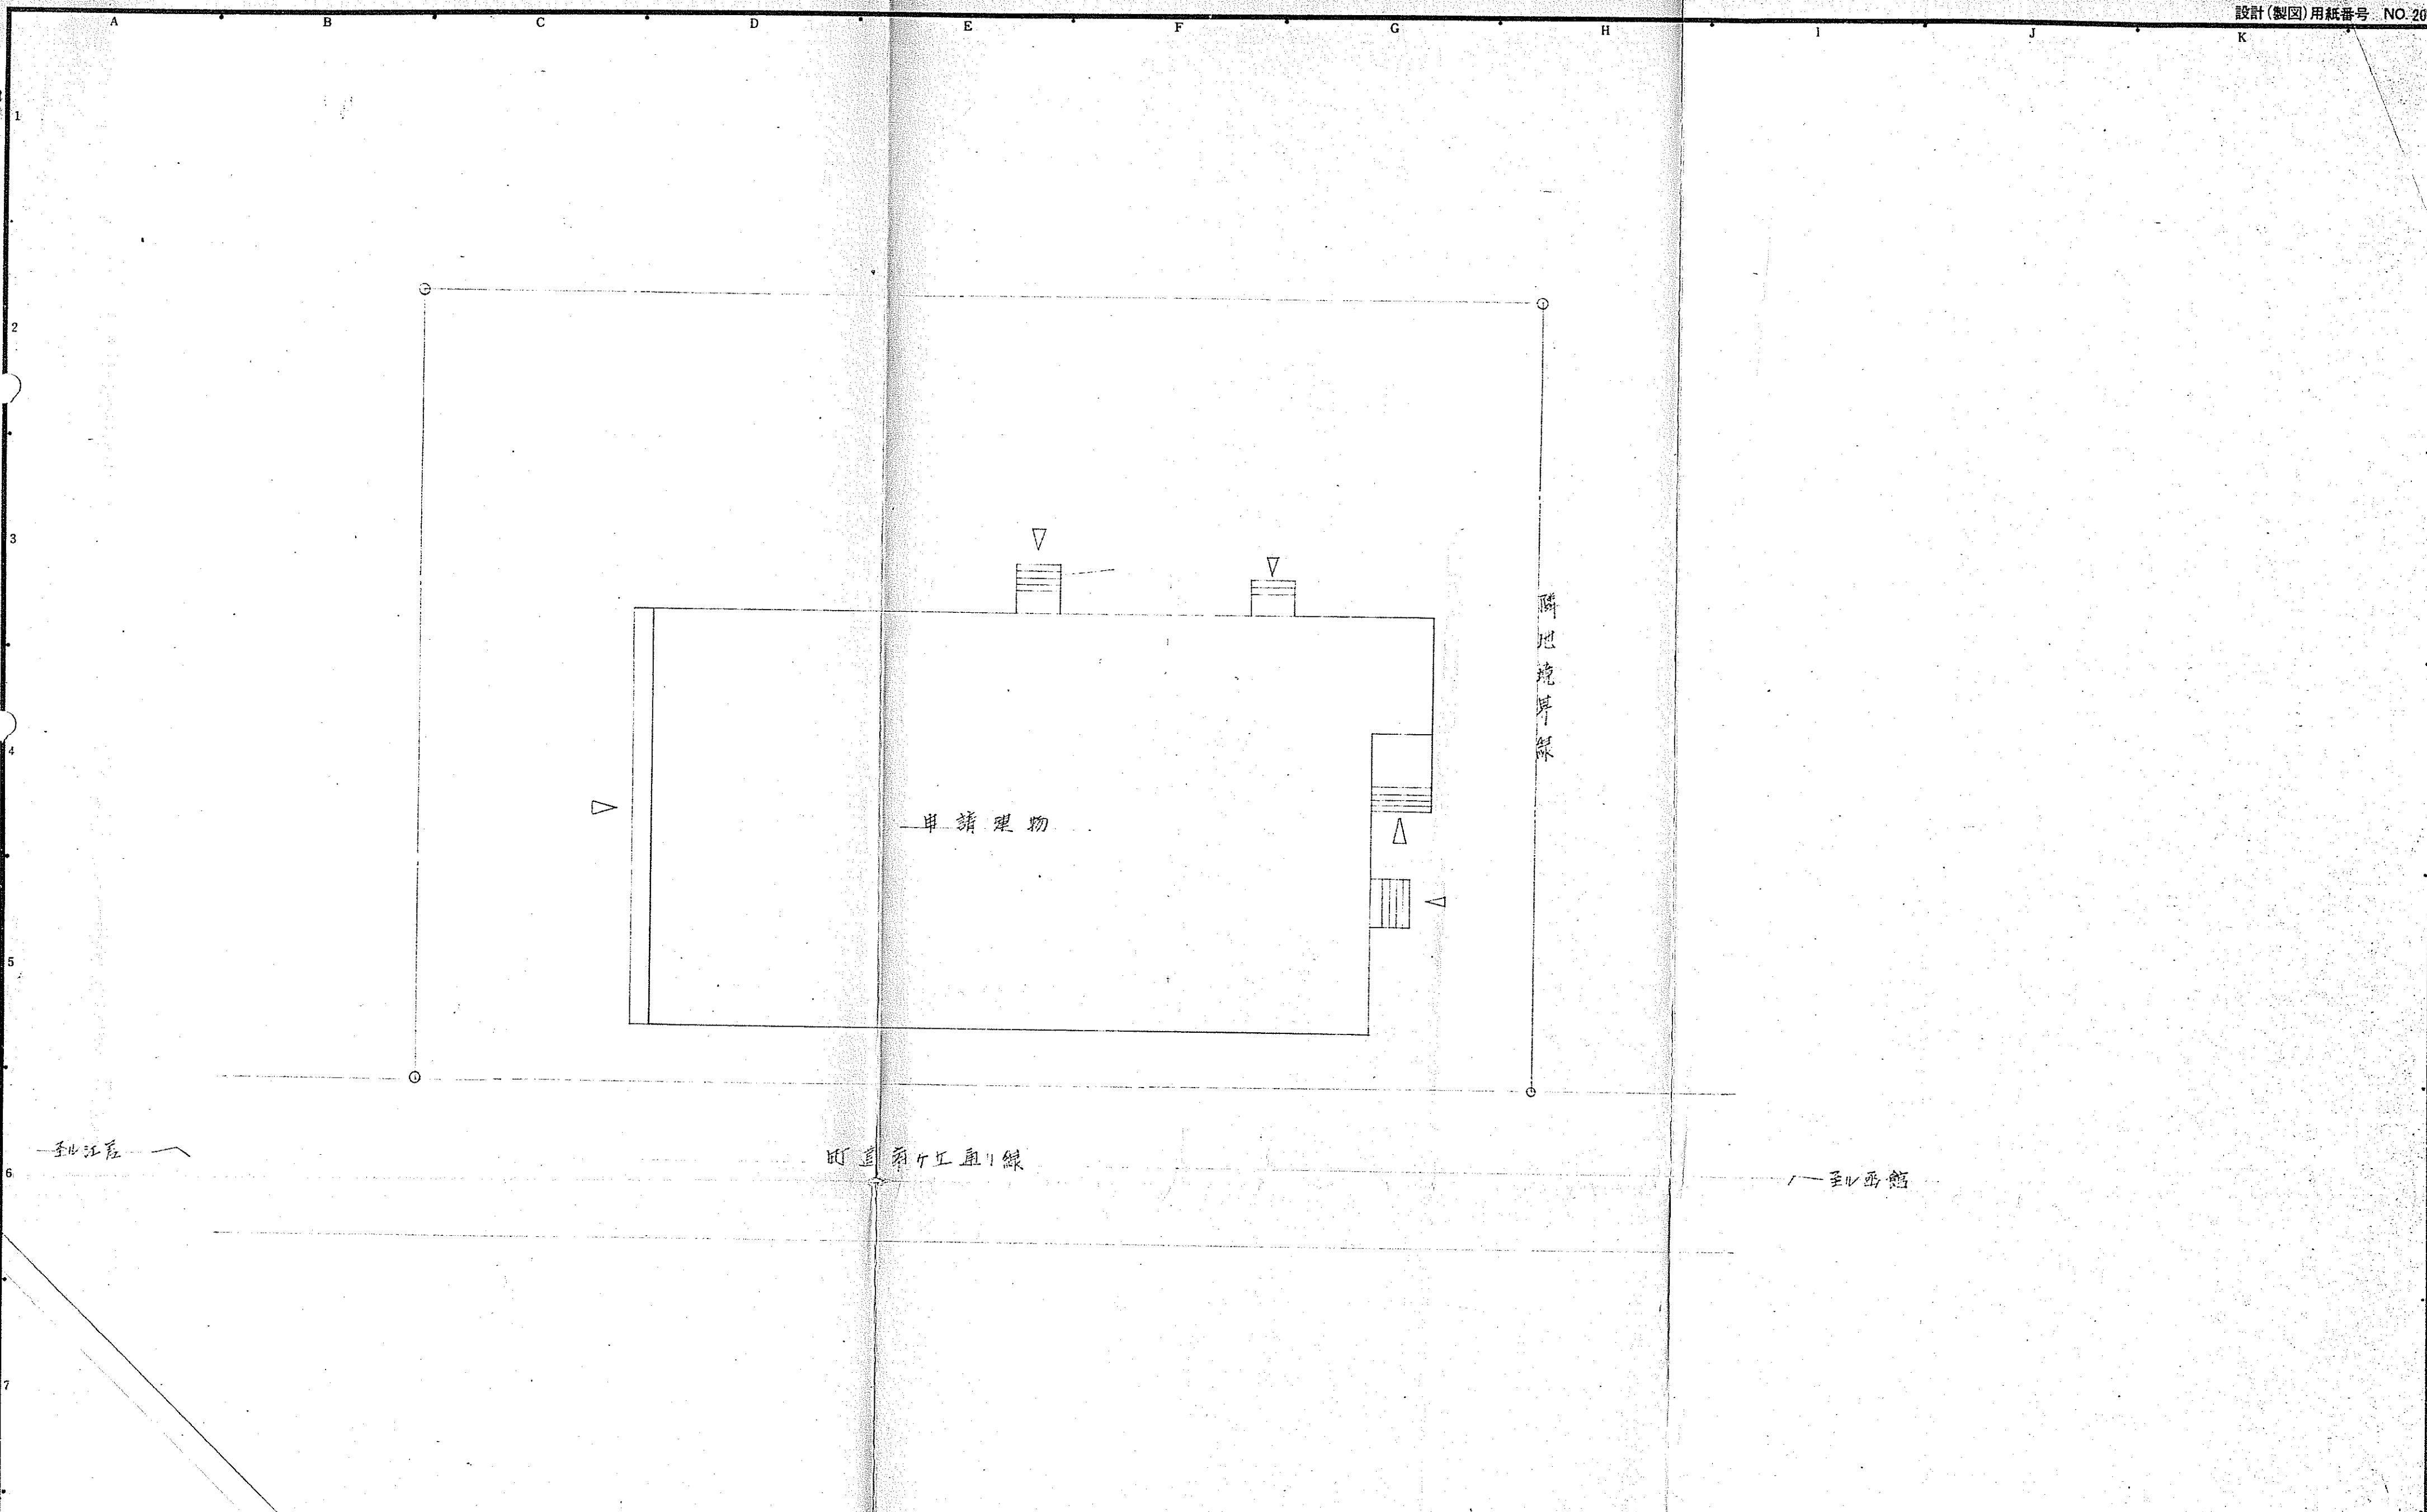

凡例 電気設備 設計用 (強電関係)		蛍光灯		白熱灯・埋込器具		不減灯		非常口灯		コンセント2P10A1個用		コンセント3P10A1個用		タンブラスイッチ片切		タンブラスイッチ切替		換気扇		電動機位置		電熱器位置		電極棒スイッチ		動力用自動制御盤		積算電力計		露出配管		マンホール							
		蛍光灯ブラケット		白熱灯・コード吊		白熱灯・ブラケット		白熱灯・レセプタクル		白熱灯・直付		リフレクターランプ		コンセント2P10A2個用		コンセント2P10A2個用		コンセント2P10A2個用		換気扇		電動機位置		電熱器位置		電極棒スイッチ		動力用自動制御盤		積算電力計		露出配管		マンホール					
		サークライン		白熱灯・コード吊		白熱灯・ブラケット		白熱灯・レセプタクル		白熱灯・直付		リフレクターランプ		コンセント2P10A2個用		コンセント2P10A2個用		コンセント2P10A2個用		換気扇		電動機位置		電熱器位置		電極棒スイッチ		動力用自動制御盤		積算電力計		露出配管		マンホール					
		水		白熱灯・コード吊		白熱灯・ブラケット		白熱灯・レセプタクル		白熱灯・直付		リフレクターランプ		コンセント2P10A2個用		コンセント2P10A2個用		コンセント2P10A2個用		換気扇		電動機位置		電熱器位置		電極棒スイッチ		動力用自動制御盤		積算電力計		露出配管		マンホール					
PAT. NO.196037		他	30数件	バランスド・ラーメン		一級建築士事務所 東京都知事登録109号		(株)岡建築設計事務所		一級建築士 第12774号		岡 隆		訂正		建物種類 仕訳符号		承認		調査		設計		設計年月日		全業		NO.		202		江島町総合センター新築		工事		図面名 配置図		Scale 1:200	

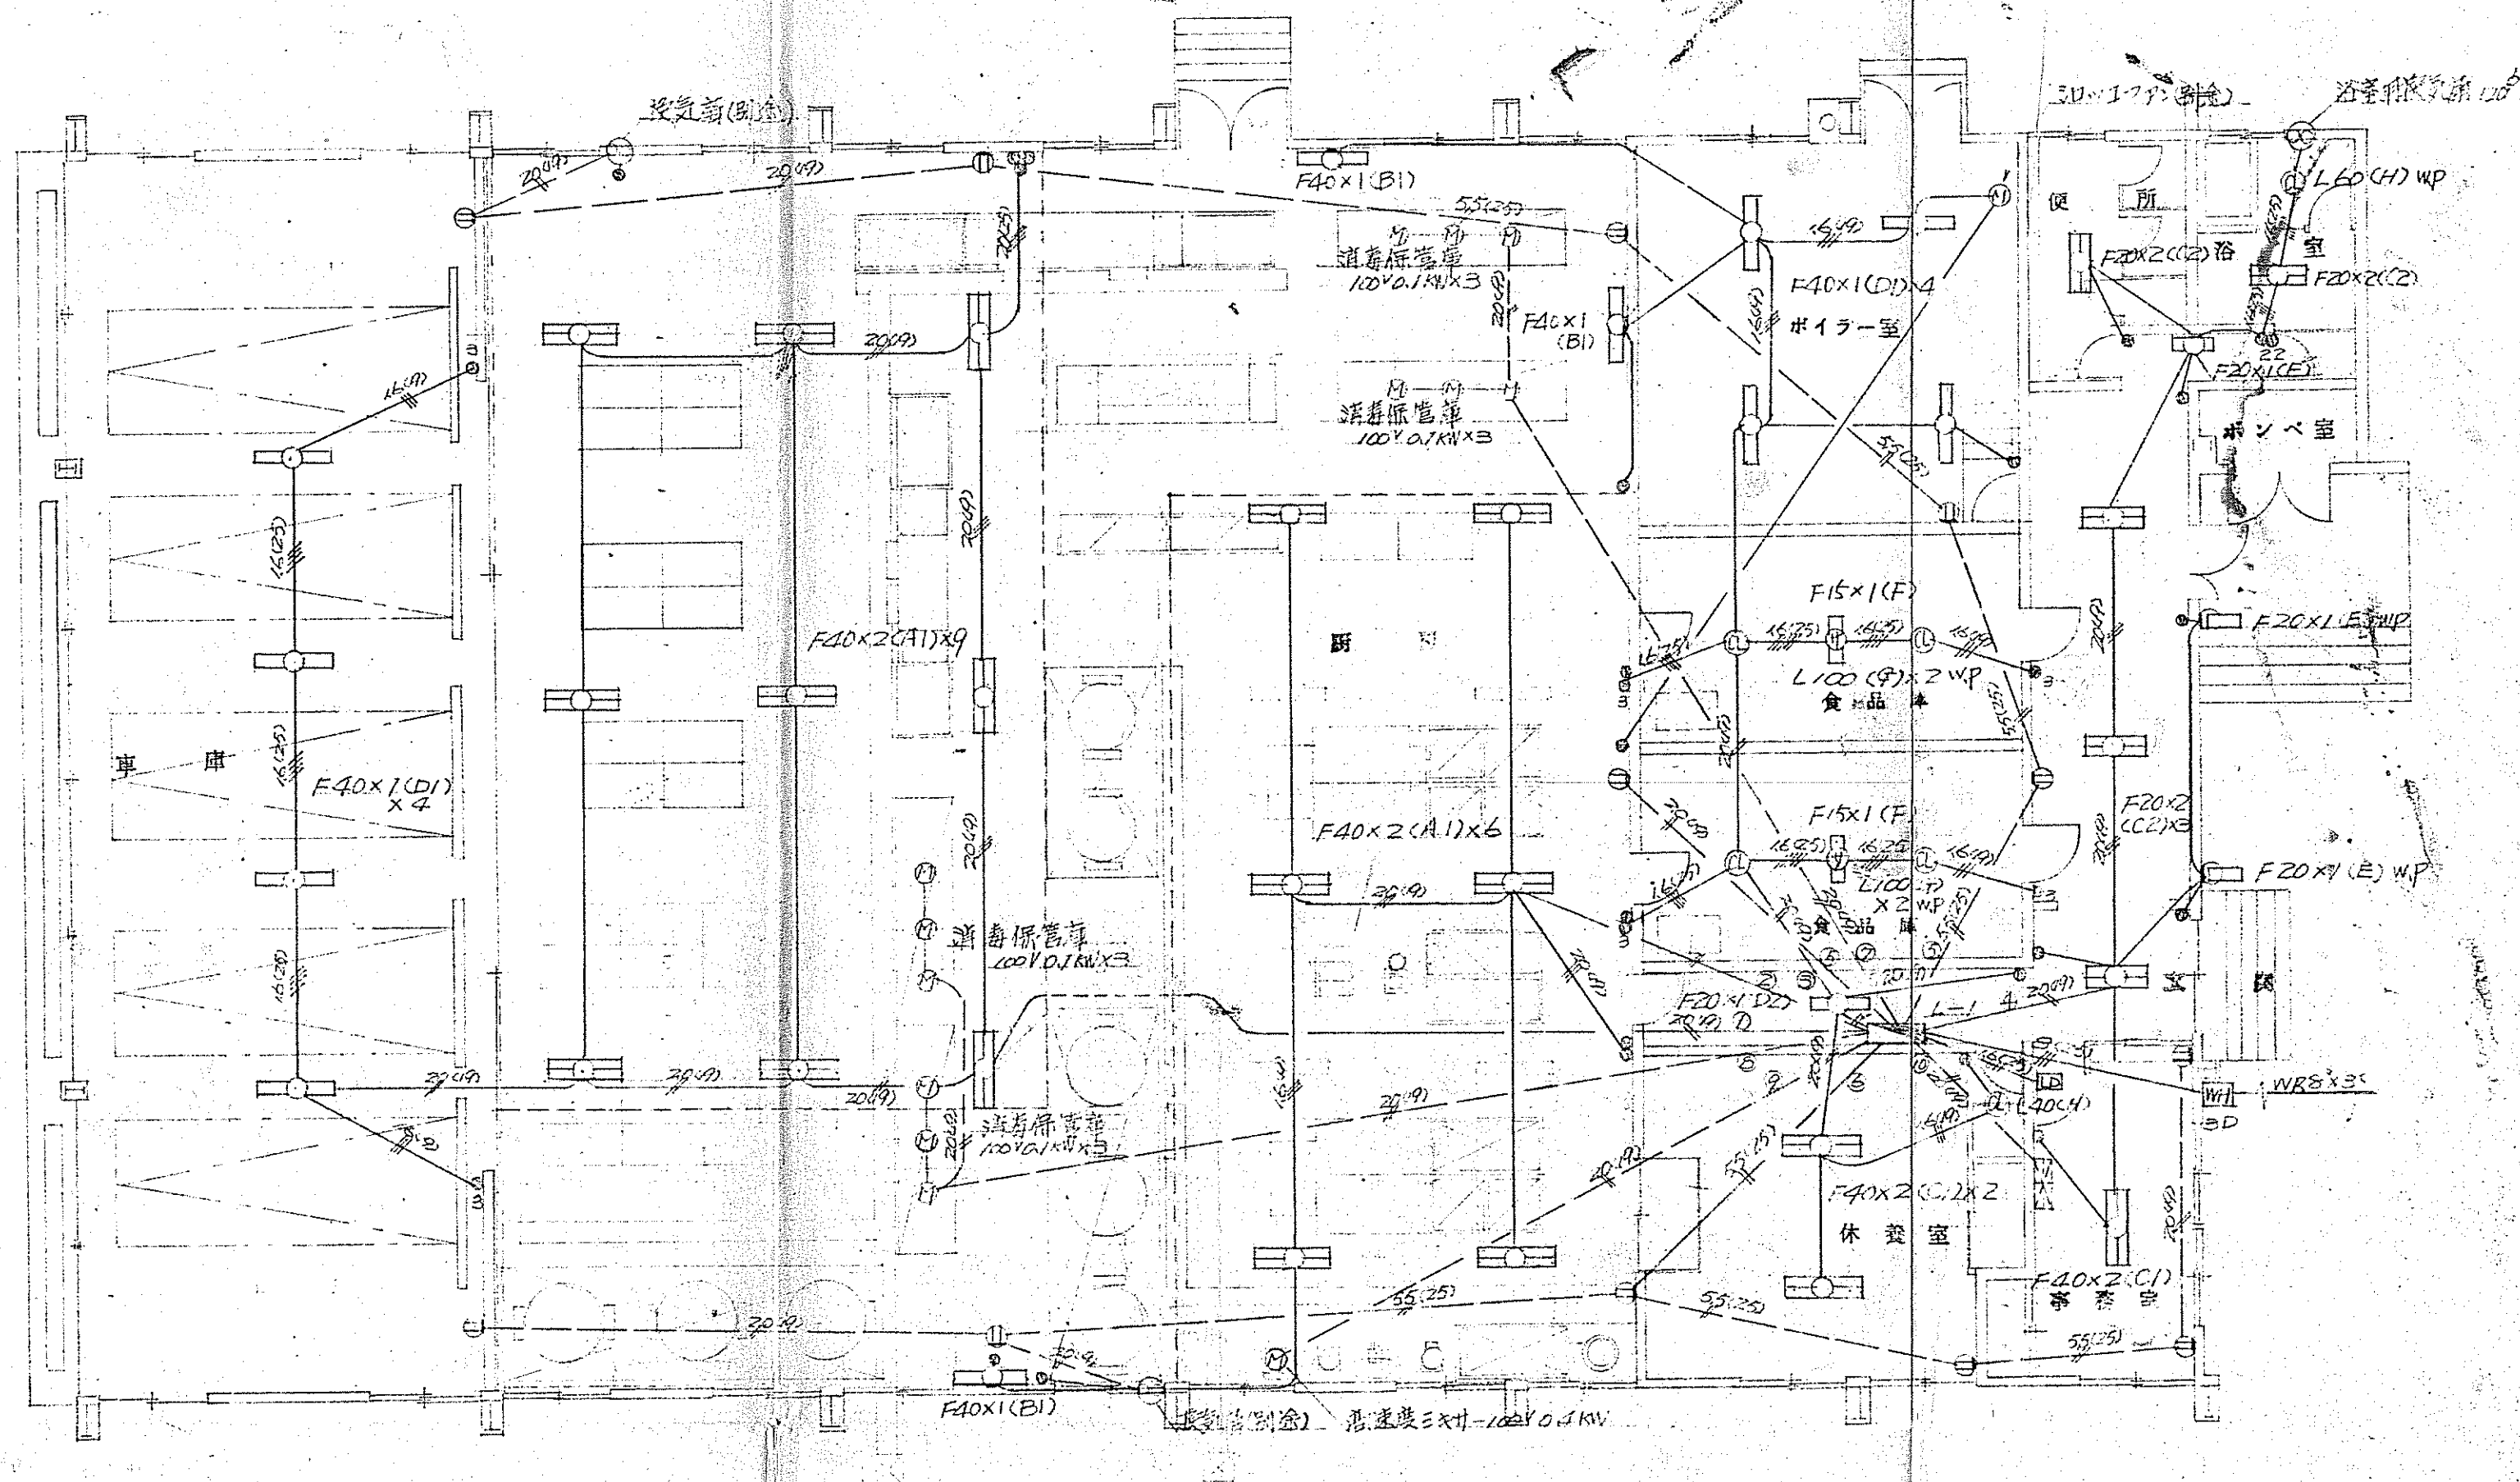

凡例
電気設備
設計用
(強電関係)

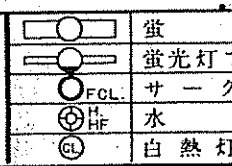

蛍光灯
蛍光灯ブラケット
サークルライン
水銀灯
白熱灯・直付

白熱灯・埋込器具
白熱灯・コード吊
白熱灯・ブラケット
白熱灯・レセプタクル
リモコン・ランプ

不滅灯
非常口灯
メクラプレート
コンセント2P10A1個用
コンセント2P10A2個用

コンセント2P10A1個用
コンセント2P10A2個用
コンセント2P10A70V-1
コンセント2P10A70V-2

換気扇
電動機位置
電熱器位置
手元開閉器アンメータ付
開閉器

換気扇
電動機位置
電熱器位置
手元開閉器アンメータ付
開閉器

PAT. NO.196037
他 30数件

バランスド・ラーメン

一般建築士事務所 (株)岡建築設計事務所
東京都知事登録109号
一級建築士 第12774号 岡 隆

訂正 ()
()
()

建物種類
仕訳番号

承認

調査


設計

設計年月日
45.6

全葉

NO. 203

江差町給食センター新築 工事
図面名 電灯コンセント配線図 Scale 1:100

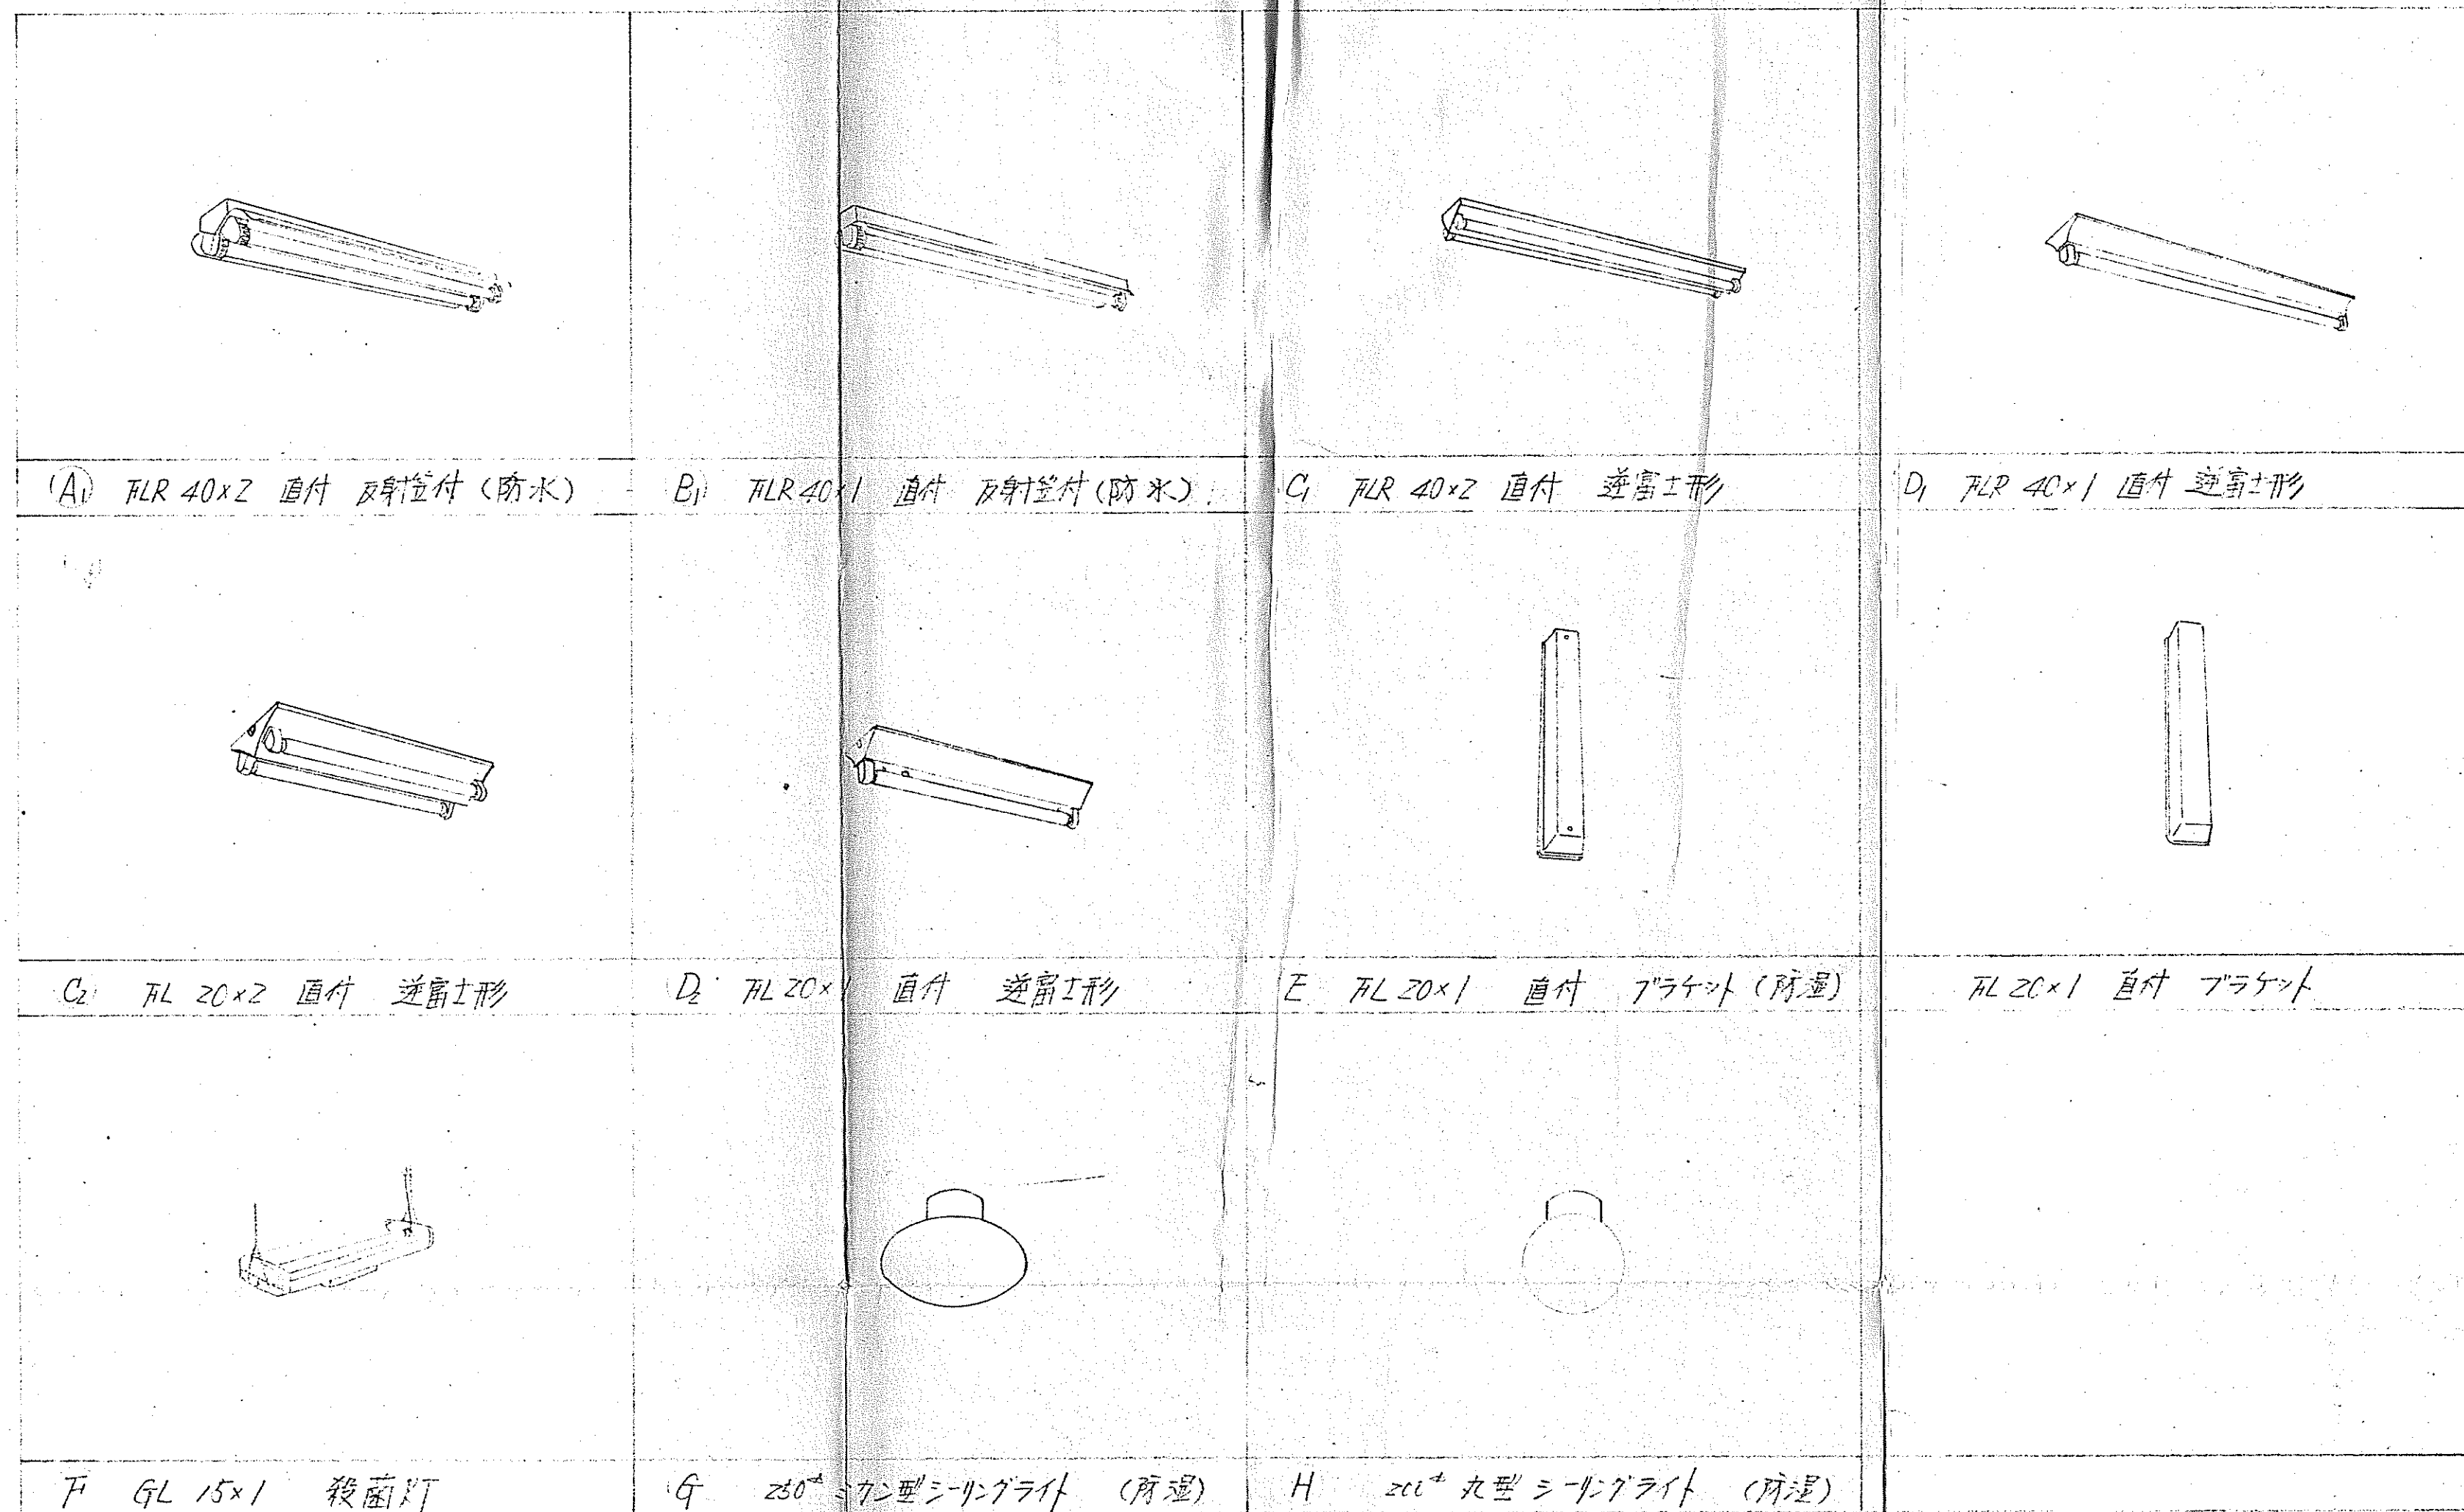

凡例 電気設備設計用 (強電関係)		蛍光灯		白熱灯・埋込器具		非常口・灯		コンセント 2P10A100V		コンセント 3P10A100V		換気扇		電動機位置		電熱器位置		電極棒スイッチ		動力用自動制御盤	-----	露出配管		マンホール	
-------------------------	--	-----	--	----------	--	-------	--	-----------------	--	-----------------	--	-----	--	-------	--	-------	--	---------	--	----------	-------	------	--	-------	--	--	


 PAT. NO. 196037
 他 30数件

バランスド・ラーメン

 一級建築士事務所
 東京都知事登録109号
 (株)岡建築設計事務所
 一級建築士 第12774号 岡 隆

 訂正 ()
 ()
 ()

 建物種類
 仕訳符号

承認

調査


設計

 設計年月日
 45.6

全葉



NO. 204

 江差町給食センター新築
 図面名 照明器具図
 Scale 1:

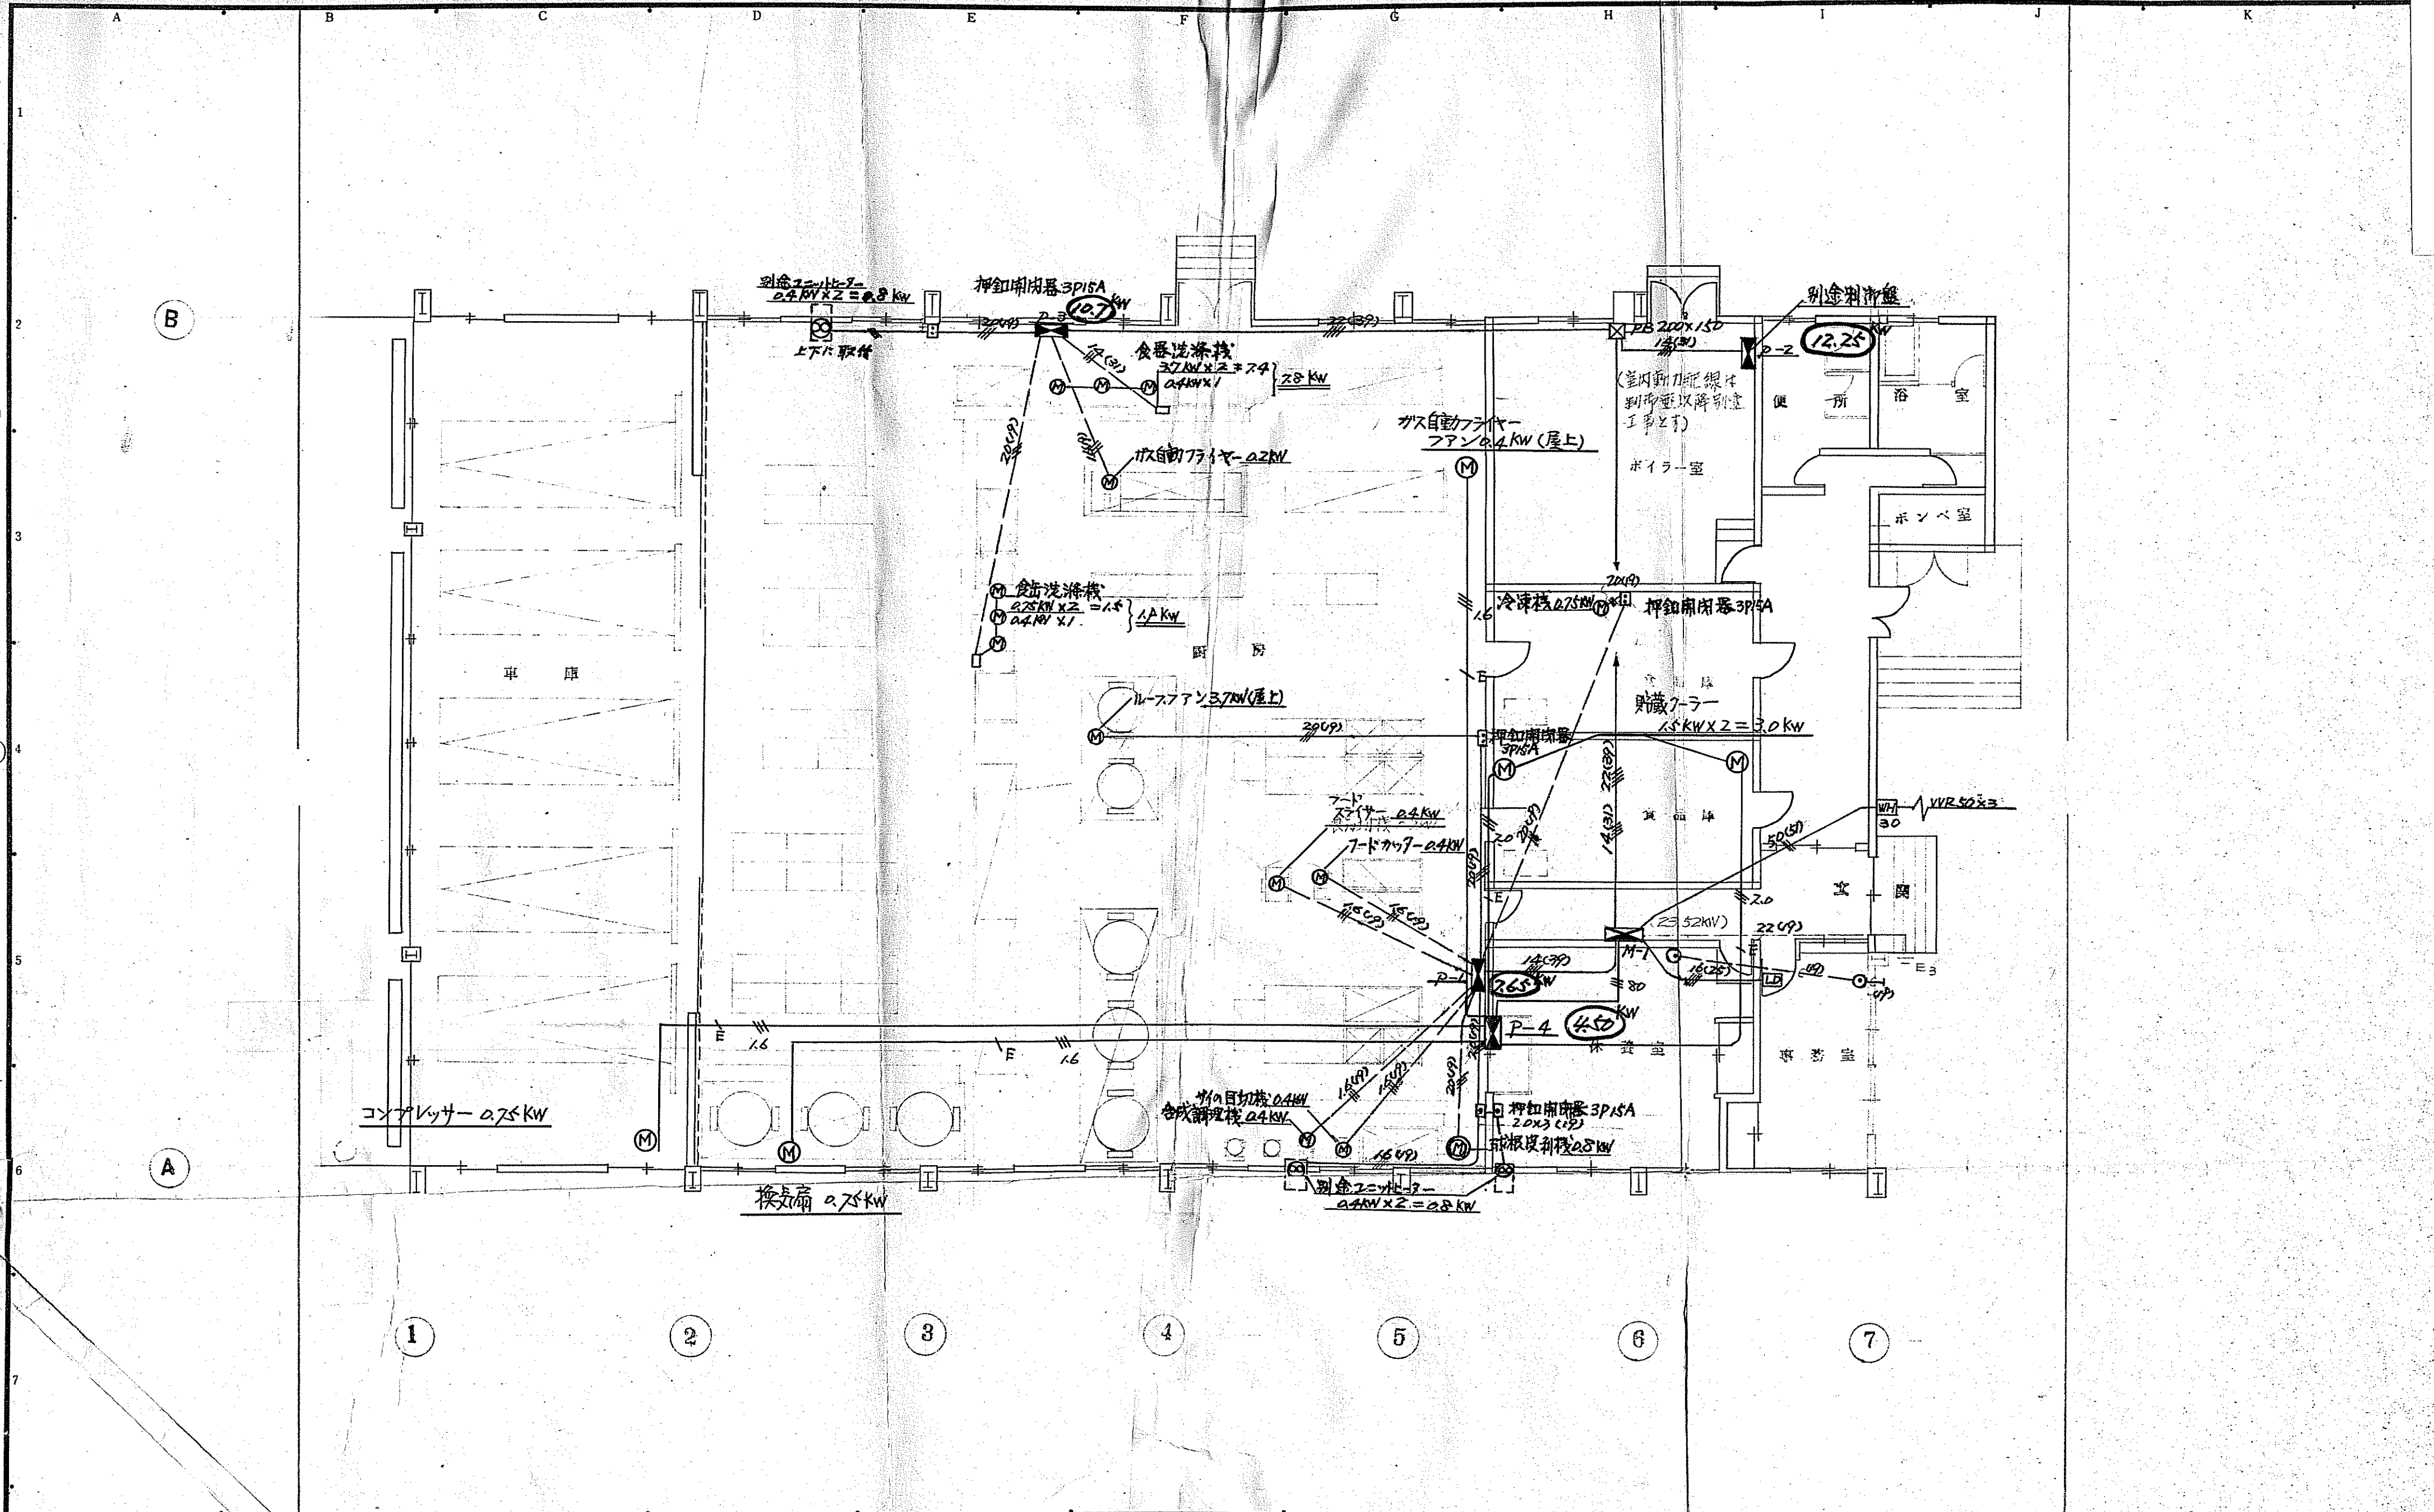[illegible]



 PAT. NO. 196037 他 30数件	バランスド・ラーメン 一級建築士事務所 東京都知事登録109号 一級建築士 第12774号 岡 隆	(株)岡建築設計事務所 訂正	建物種類 仕訳符号	承認	調査	設計	設計年月日 45.6	全葉	NO. 206	江岸町給食センター新築 工事
										図面名 分電図 結線図 Scale 1:

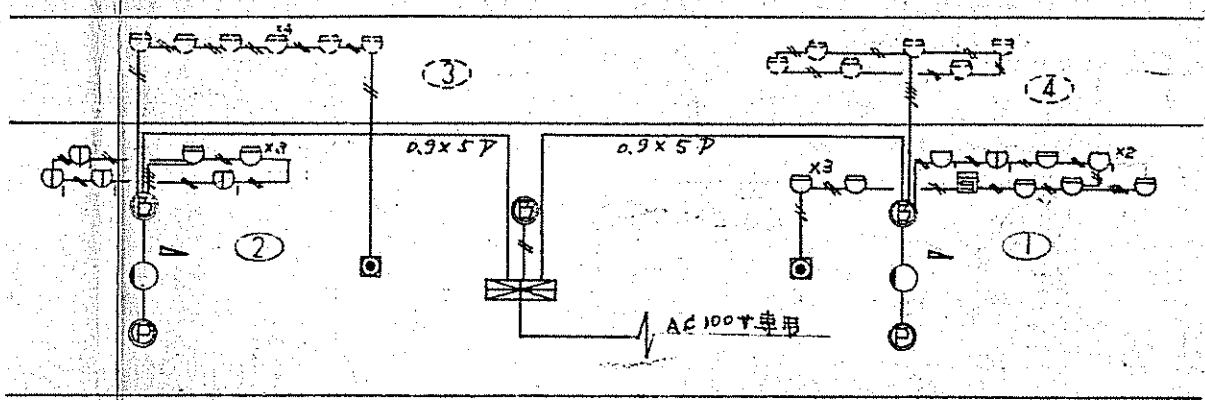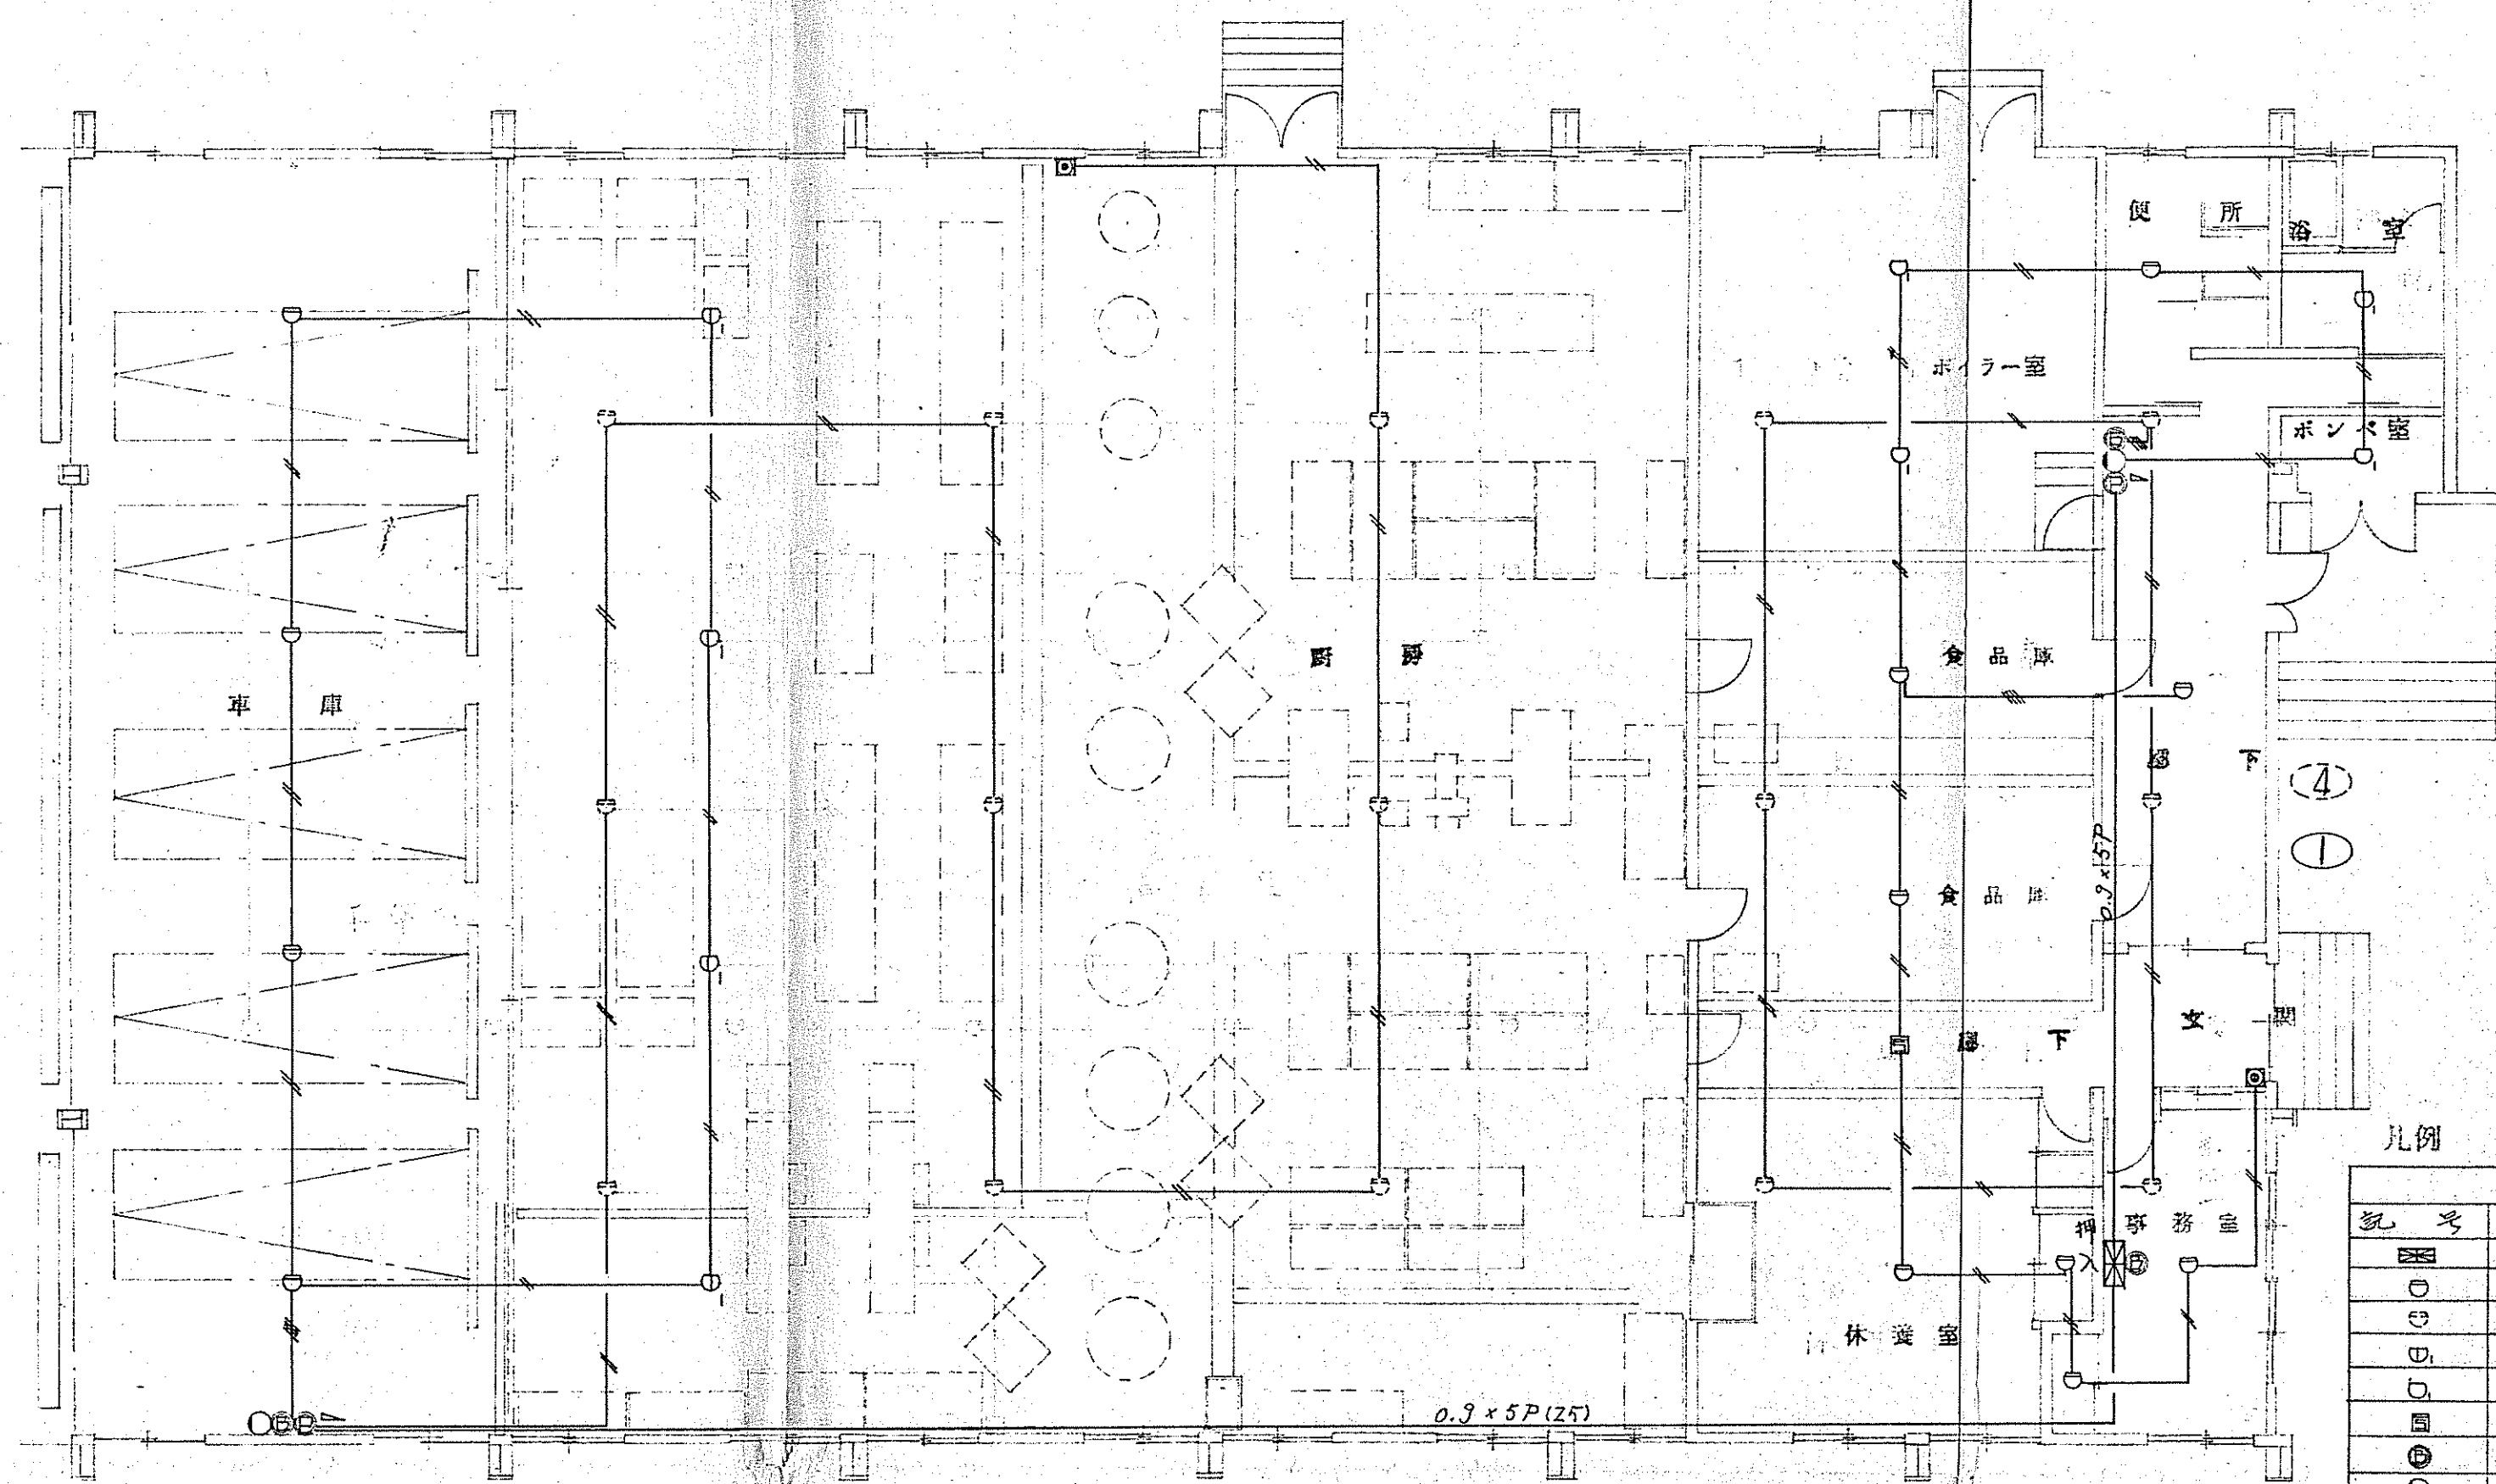

凡例

記号	名称	規格
①	電灯	P型2枝5L
②	電灯	差動スポット型2枝
③	電灯	天井付
④	電灯	定温式スポット型防湿
⑤	電灯	1枝
⑥	電灯	イオン式 煙
⑦	電灯	P.C. 24V 150W
⑧	電灯	P.C. 24V
⑨	電灯	P型2枝
⑩	回路図	
⑪	電線	0.9 x 0.9P ケーブル(25)
⑫	電線	1~4 20 50W

IV (12 x 2.59) とする。

凡例
電気設備
設計用
(弱電関係)

①	私設電話機	①	インタホーン(親器)	①	壁掛け型スピーカー	①	子時計	①	テレビジョン空中線	①	副表示盤	①	差動分布型感知器	①	報知器用継電器	①	地中埋設ケーブル配線	①	ノックラプレート
②	加入電話機	②	インタホーン(子器)	②	壁掛け型スピーカー	②	出退表示盤(窓数傍記)	②	テレビジョン空中線	②	都市火災警報器	②	空気管貫通箇所	②	表示ランプ	②	立上り・立下り・素通し	②	アース
③	保安器	③	増巾器	③	ボリウムスイッチ	③	出退表示盤用押和スイッチ	③	分配器収納箱	③	手動発信機	③	警戒区域	③	遮断器	③	ジャンクションボックス	③	
④	電圧用アウトレット	④	ホーン型スピーカー	④	マイクロホンジャック	④	出退表示盤用・電源	④	火災警報受信機(1級)	④	差動スポット型感知器	④	火災警報ベル	④	床下埋込隠蔽配線	④	プルボックス	④	
⑤	電圧用アウトレット	⑤	両面スピーカー	⑤	親時計	⑤	スピーカー子時計組込型	⑤	火災警報受信機(2級)	⑤	定温スポット型感知器	⑤		⑤		⑤		⑤	

PAT. NO. 196037
他 30数件

バランスド・ラーメン

一級建築士事務所
東京都知事登録109号
一級建築士 第12774号 岡 隆

訂正

建築物種別
住居符号

承認

調査

設計

設計年月日
45.6

全業

NO. 207


江崎町総合センター新築 工事

図面名 電気設備図

Scale 1:




凡例 給排水衛生 設備設計用	上水管	通気管	亜鉛鍍鋼管 4 B	陶管 180mm	フラッシュ弁	ボールタップ	床上掃除口 (防水)	ブリストラップ材	一口ガスカラン	
----------------------	-----	-----	-----------	----------	--------	--------	------------	----------	---------	--	--	

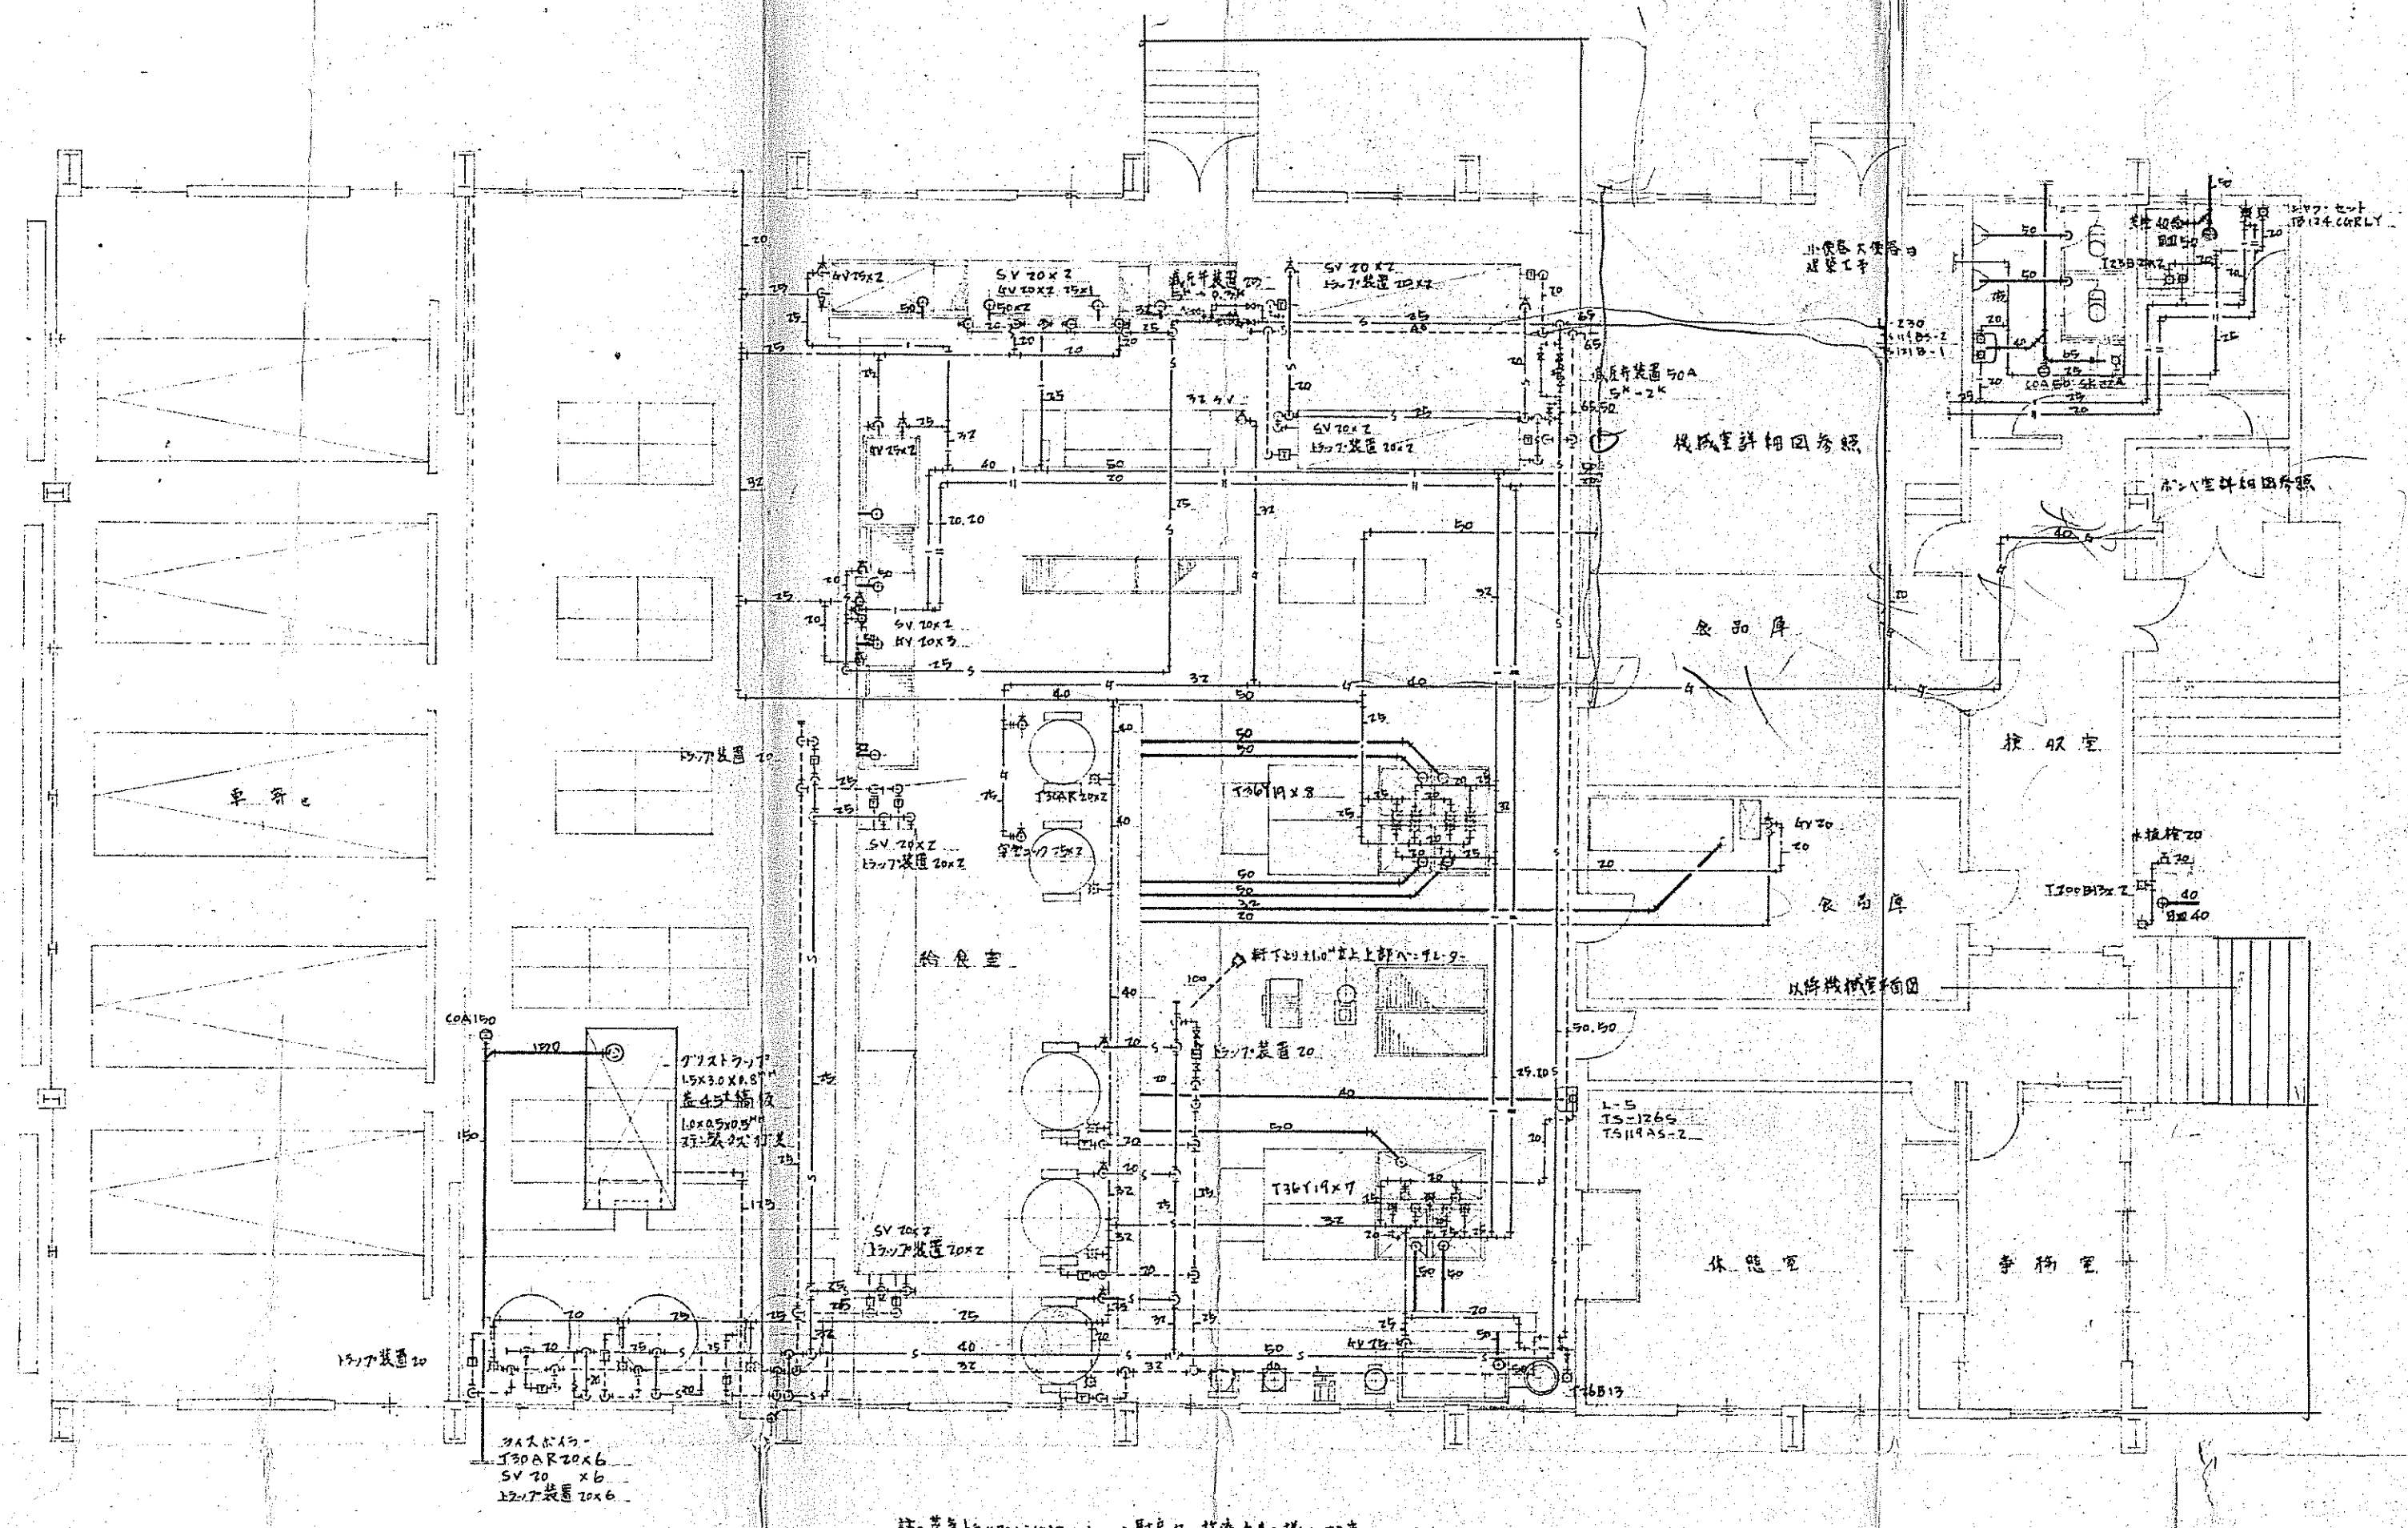

1階平面図 1/100

凡例 給排水衛生設備設計用 PAT. NO. 196037 他 30数件 バランスド・ラーメン 一級建築士事務所 東京都知事登録109号 一級建築士 第12774号 岡 隆	上水管 下水管 給湯送水管 給湯返水管 排水 通気管 汚水管 消火栓管 ガス 亜鉛鍍鋼管 100A 亜鉛鍍鋼管 4B 硬質塩ビ管 100mm 鉛管 100mm ヒューム管 100mm 鉄管 100mm 陶管 180mm 量水器 ガス計量器 給水栓 給湯栓	フラッシュ弁 微水栓 BOX付 ゲート弁 チェッキ弁 BOX付ゲート弁 ボールタップ 流しトラップ 流しトラップ共付 フロワードレイン 床上掃除口(防水) 床下掃除口 雑排水 汚水排水 トラップ	グリーストラップ 屋内消火栓箱 消火テスト弁 連結送水口 ポンプ 一ロガスカラン 二ロガスカラン ガス鉄コック 換気扇 通気金物	承認 調査 設計 設計年月日 45.6 全業 N(2) 303	江崎町給食センター新築 工事 図面名 1階平面図 Scale 1:100
---	---	---	--	---	--

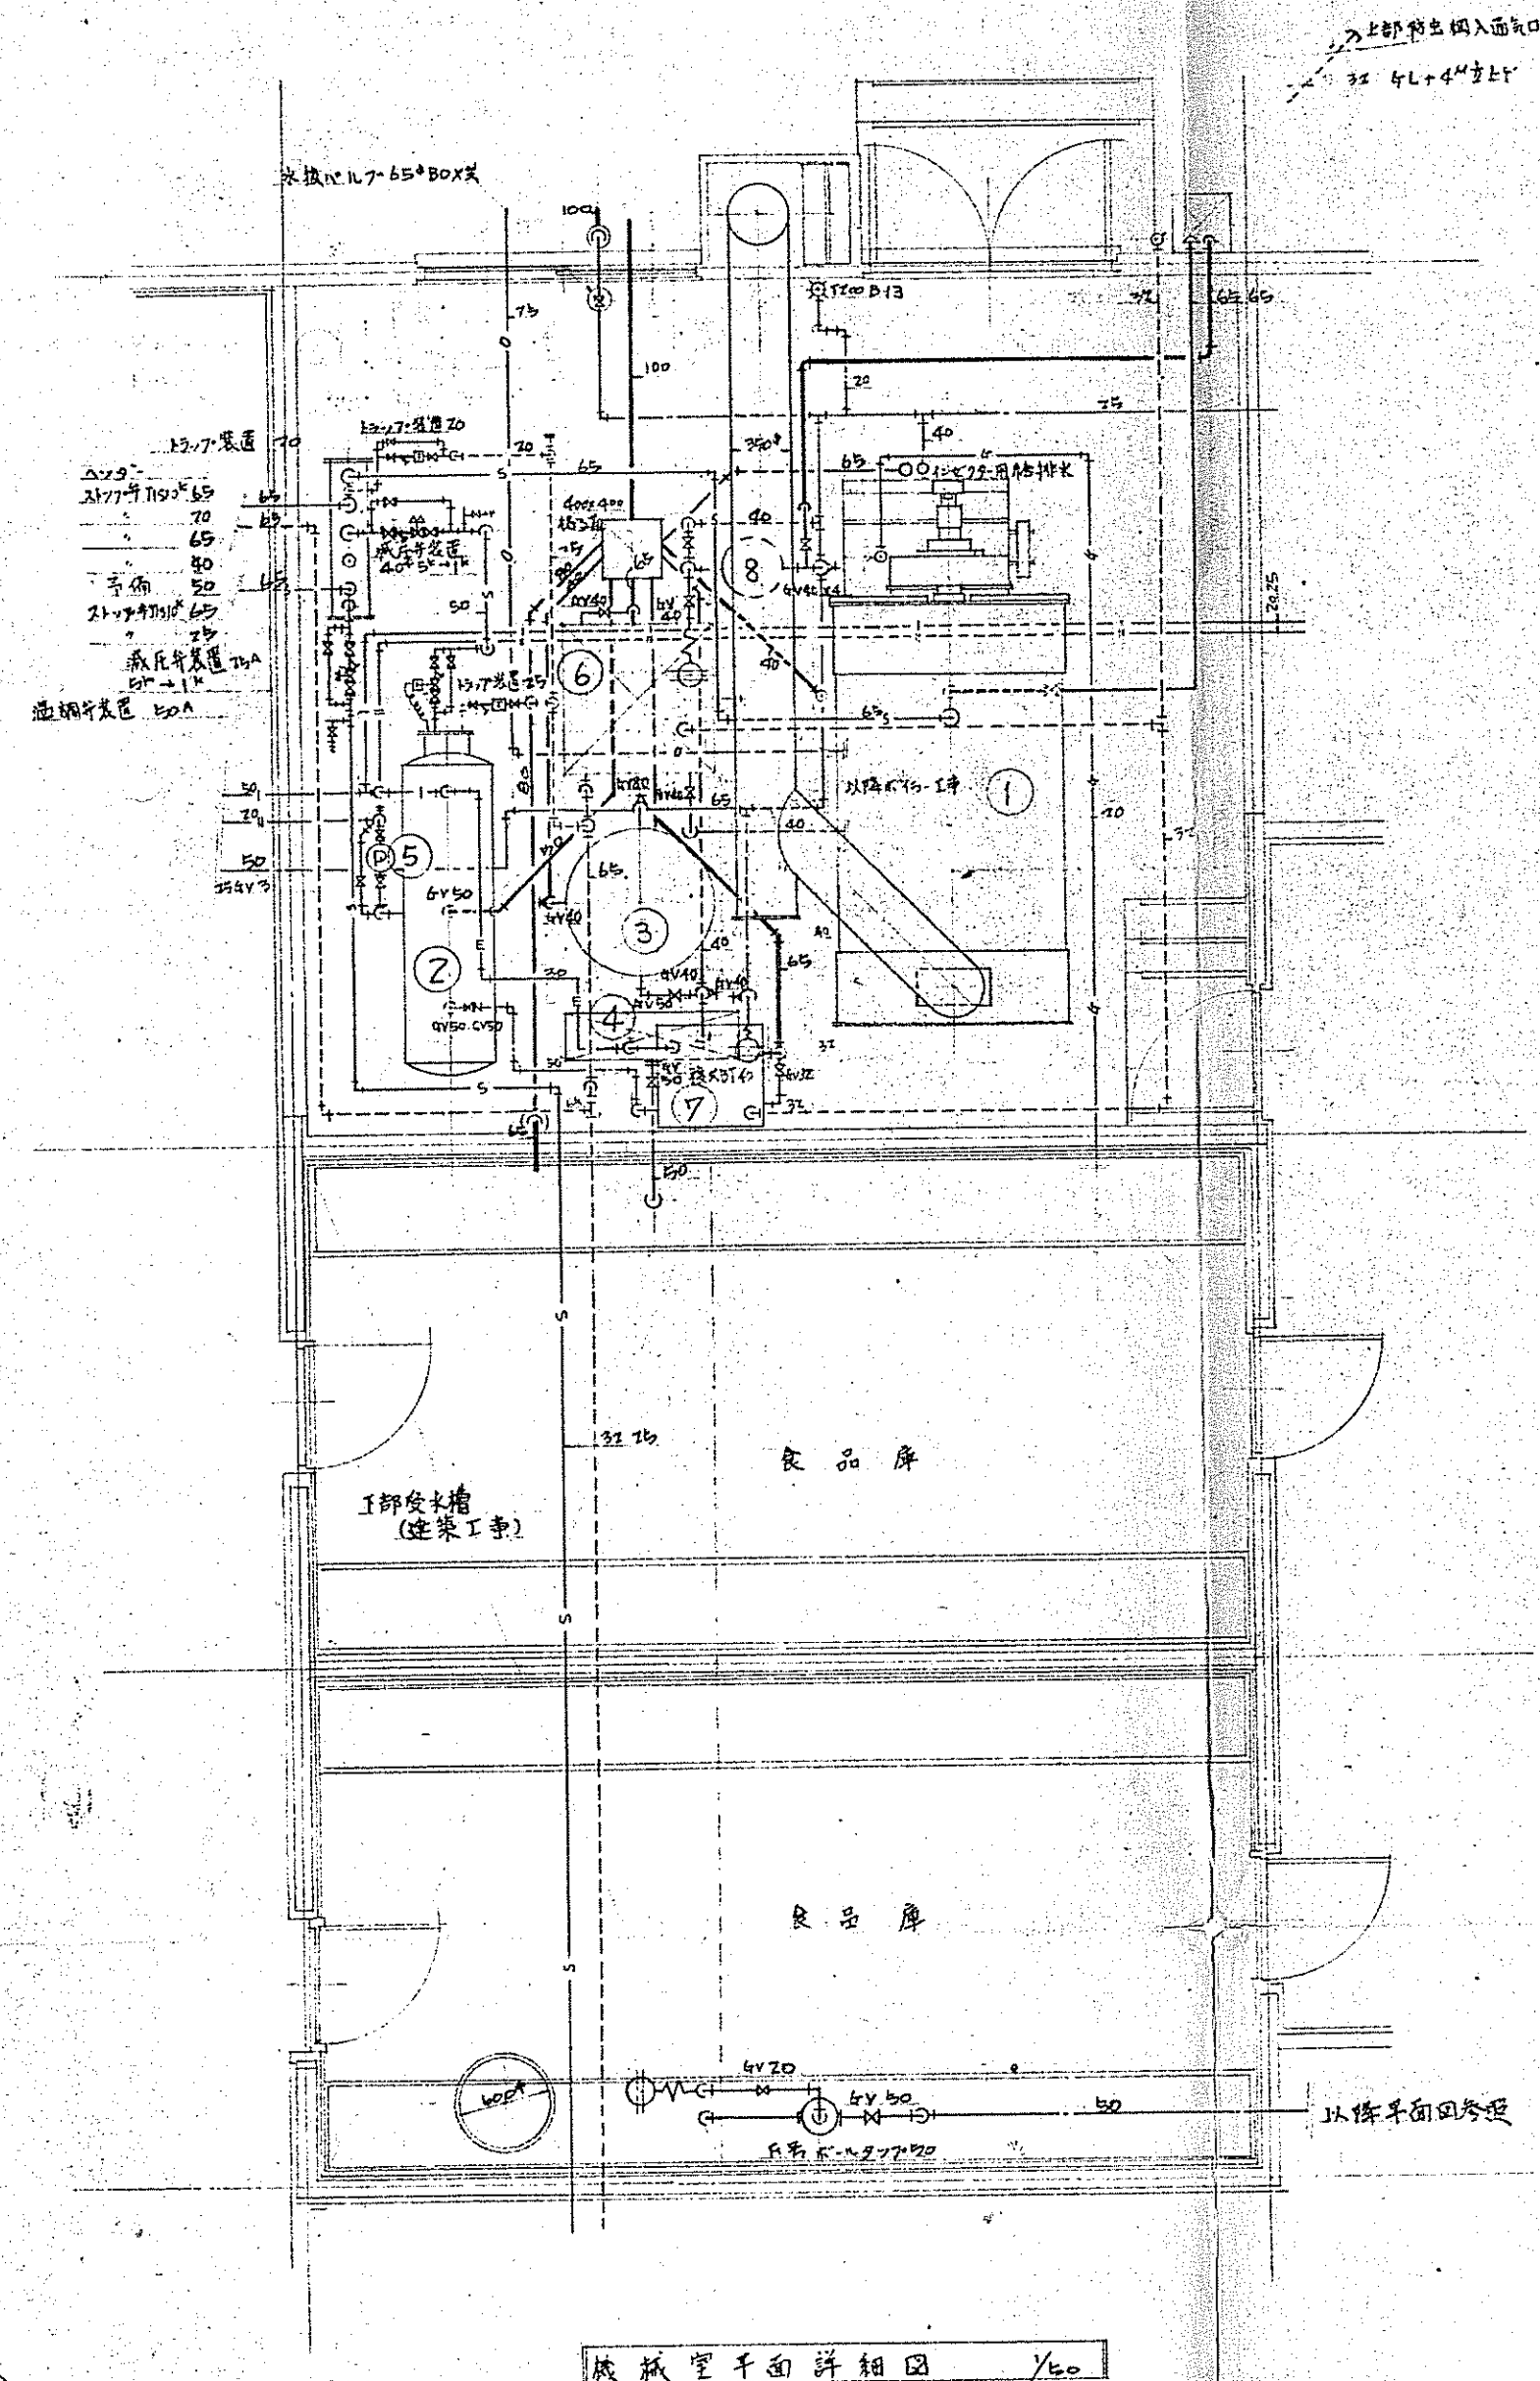

機 器 表

記号	名 称	仕 仕	機 数	量 備	考
1	蒸 気 ボ イ ラ	最高使用圧力 $7\frac{1}{2}\%$ 常用 $5\frac{1}{2}\%$ 定格出力 $1,500\frac{1}{2}\%$ 常用 $1,250\frac{1}{2}\%$ オイルバナ $22\frac{1}{2}\%$ フォンカ $5\frac{1}{2}\%$ 材料 $22\frac{1}{2}\%$ 保熱面積 $10\frac{1}{2}\%$ 重量 $2\frac{1}{2}\%$ 操作盤及二次側配管 $70\frac{1}{2}\%$ 操作盤に温水循環ポンプ $22\frac{1}{2}\%$ 材料 $22\frac{1}{2}\%$ 内蔵	1	バッチ型	
2	ス ト レ ージ タ ン ク	$600\frac{1}{2}\%$ 鋼管 $16\frac{1}{2}\%$ 内部 $12\frac{1}{2}\%$ 名綿 $50\frac{1}{2}\%$ と $7\frac{1}{2}\%$ 合	1		
3	圧 力 水 タ ン ク	$1,038\frac{1}{2}\%$ 鋼管 $16\frac{1}{2}\%$ 内部 $12\frac{1}{2}\%$ 名綿 $50\frac{1}{2}\%$ と $7\frac{1}{2}\%$ 合	1		
4	湯 水 ポ ン プ	$50\frac{1}{2}\%$ 鋼管 $16\frac{1}{2}\%$ 内部 $12\frac{1}{2}\%$ 名綿 $50\frac{1}{2}\%$ と $7\frac{1}{2}\%$ 合	1		
5	湯 水 循 環 ポ ン プ	$32\frac{1}{2}\%$ 鋼管 $16\frac{1}{2}\%$ 内部 $12\frac{1}{2}\%$ 名綿 $50\frac{1}{2}\%$ と $7\frac{1}{2}\%$ 合	1		
6	ボ イ ラ - 原 水 タ ン ク	$1,0\frac{1}{2}\%$ 鋼管 $16\frac{1}{2}\%$ 内部 $12\frac{1}{2}\%$ 名綿 $50\frac{1}{2}\%$ と $7\frac{1}{2}\%$ 合	1		
7	給 湯 膨 張 水 槽	$700\frac{1}{2}\%$ 鋼管 $16\frac{1}{2}\%$ 内部 $12\frac{1}{2}\%$ 名綿 $50\frac{1}{2}\%$ と $7\frac{1}{2}\%$ 合	1		
8	軟 水 器	通過水量 $1,500\frac{1}{2}\%$	1		
9	湯 水 循 環 ポ ン プ	$32\frac{1}{2}\%$ 鋼管 $16\frac{1}{2}\%$ 内部 $12\frac{1}{2}\%$ 名綿 $50\frac{1}{2}\%$ と $7\frac{1}{2}\%$ 合	1		

機械室平面詳細図 1/50

PAT. NO. 196037
他 30数件

バランス・ラーメン

一級建築士事務所 (株)岡建築設計事務所
東京都知事登録109号
一級建築士 第12774号 岡 隆 一

訂 正

()
()
()建物種類
仕訳符号

承 認

調 査

設 計

設計年月日

45.6

全 業



NO.

305

二階町給食センター新築


工事

図面名 ボイラー室詳細図 Scale 1:50

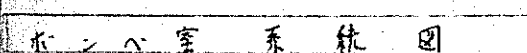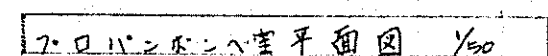

記号	名	林	品	番	組	備	考
1	ガス	ホ	シ	ベ	60 ^{kg} 入	6	別途
2	高圧	ガス	ホース	60 × 600 ^{mm} POLS			
3	鍛造鋼	バルブ		3/8	6	8 × 10 ストップ弁	
4					2		
5	圧	力	計	150 ^{kg} × 20 ^{cm} × 3/8	2		
6	ワンシ	型	グローブ	弁	20 ^{cm} × 20 ^{cm} 3/4	2	
7		ストレーナー		20 ^{cm} × 20 ^{cm} 1/2	2		
8	酸化	ガス	用自動切替弁	BAC	1		
9	ワンシ	型	グローブ	弁	20 × 20 ^{cm} 3/4	2	
10					1		
11	ア	ロ	ベ	ット	V P - 20 E	1	200 ^{mm} 単相 2.8 ^{cm} 20 ^{cm} 3/4

[illegible]

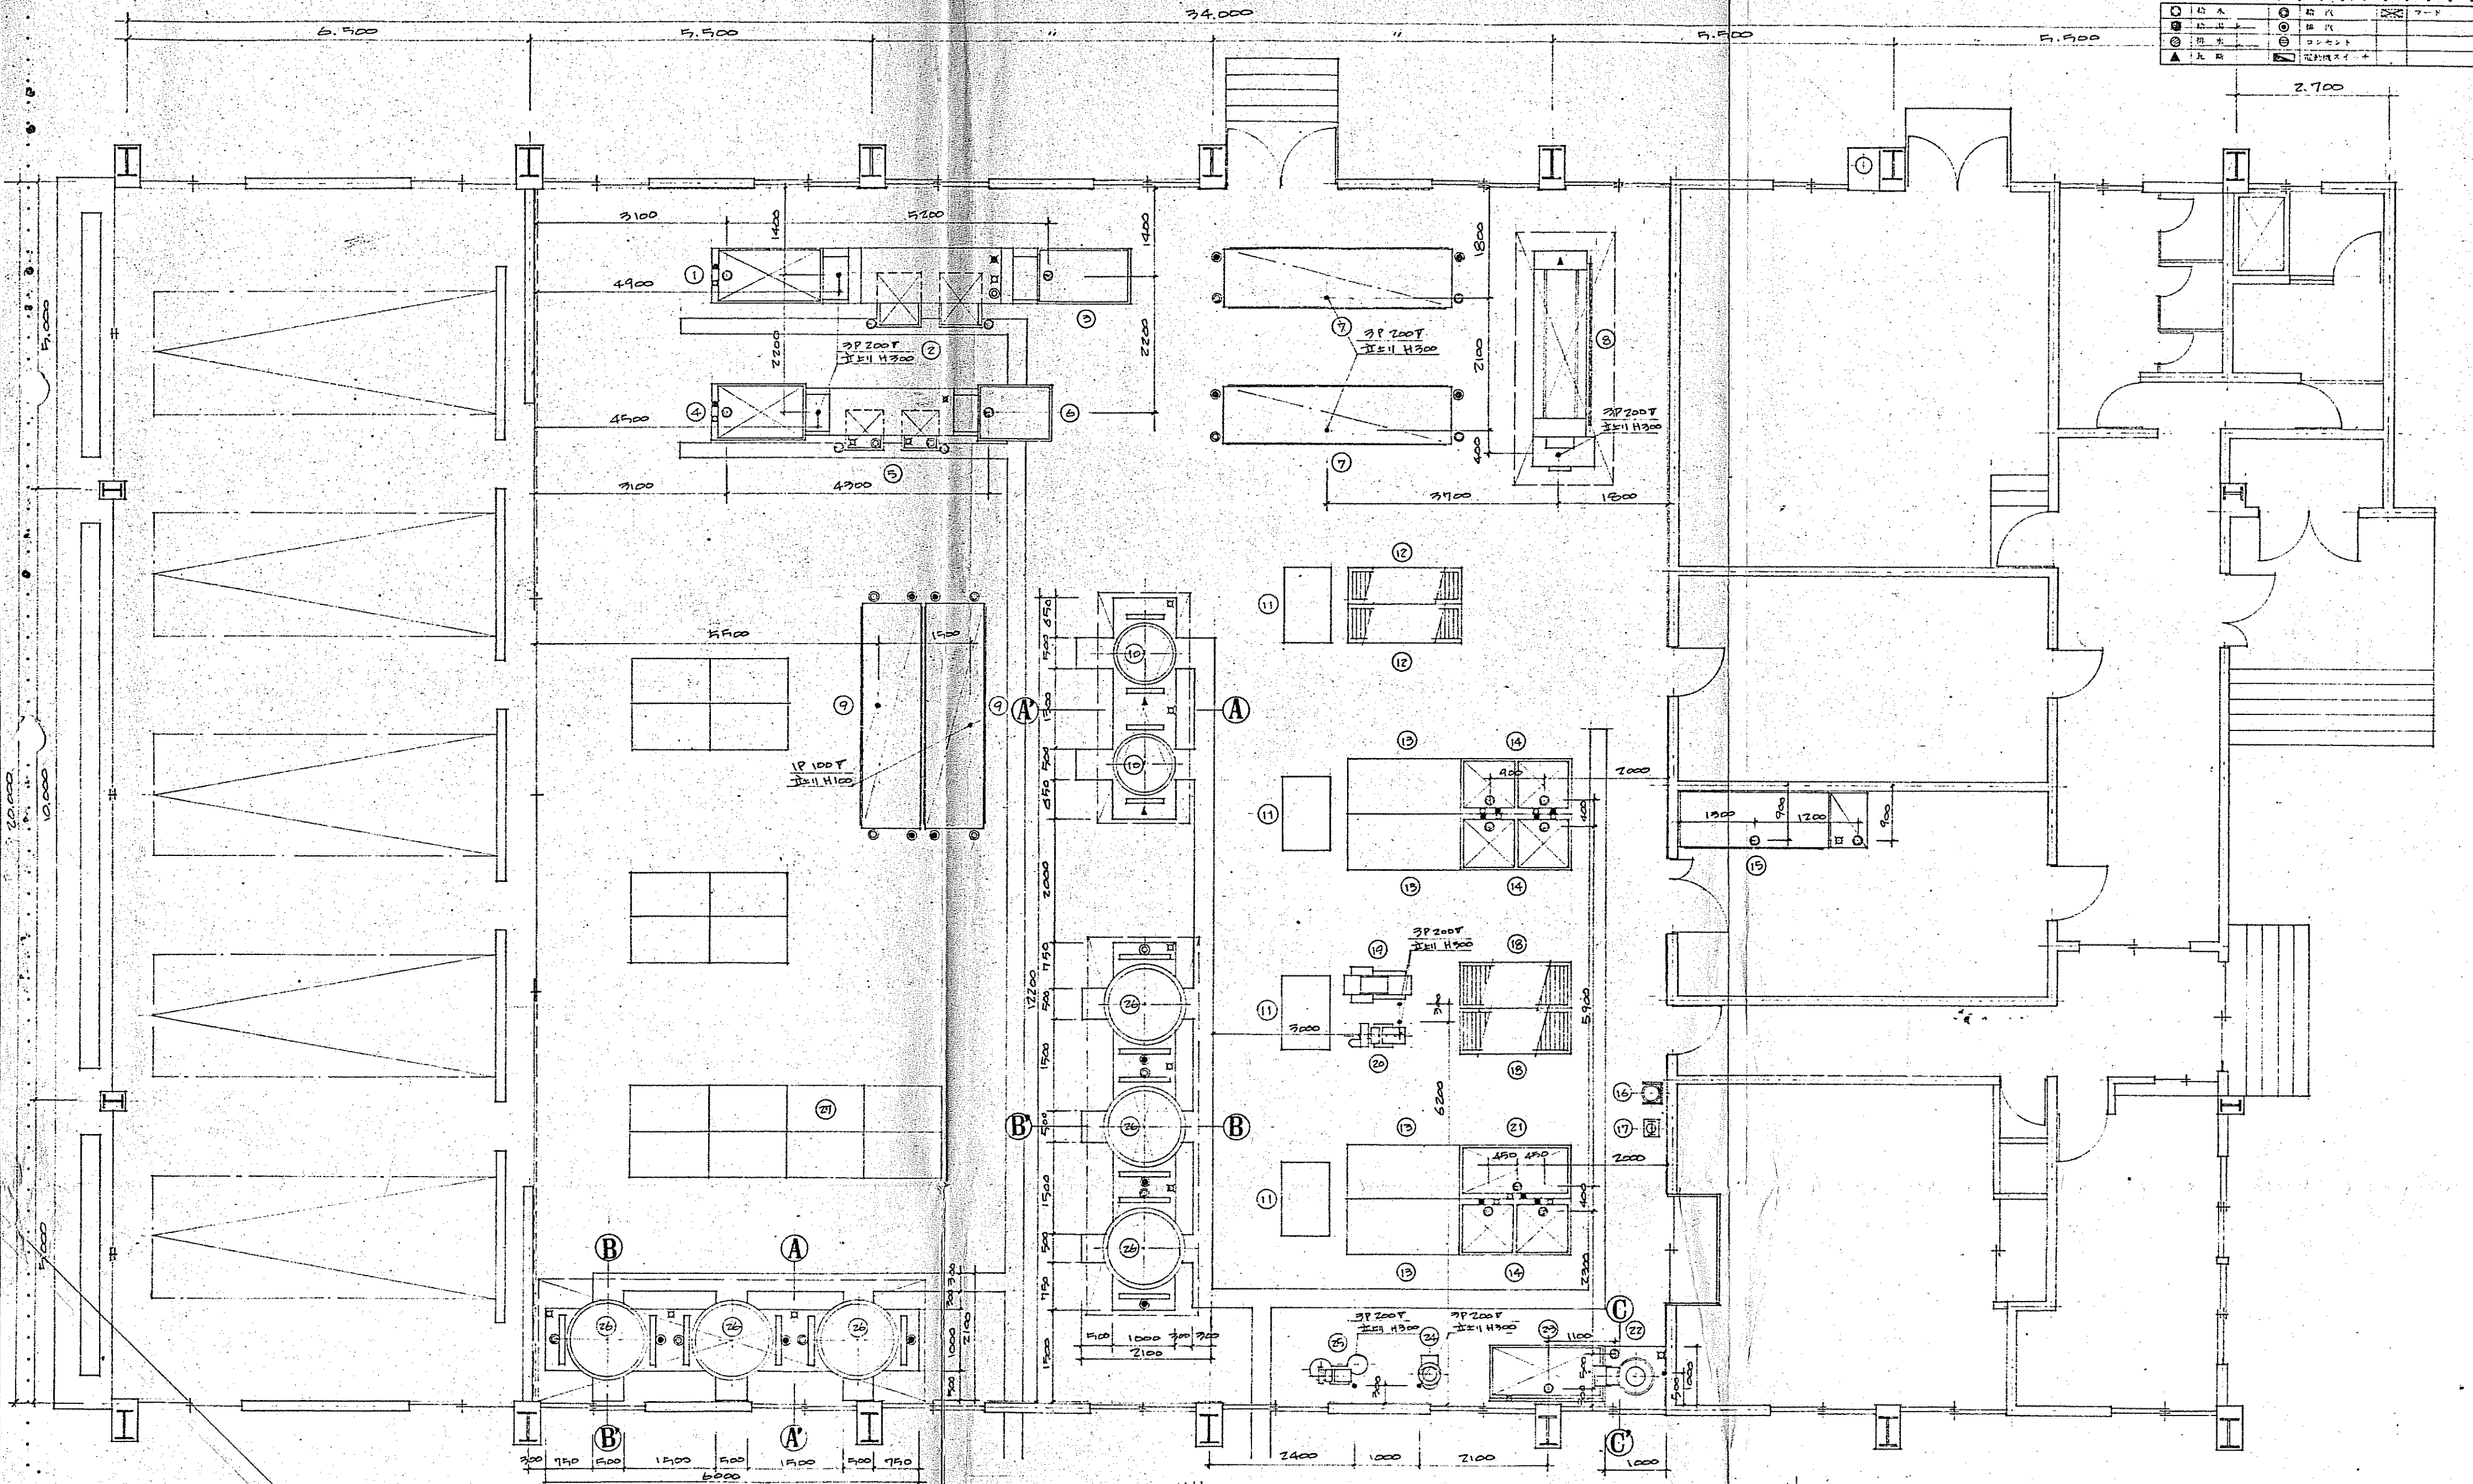

① 扉	② 窓	③ ワード
④ 扉	⑤ 扉	⑥ コーナー
⑦ 扉	⑧ 扉	⑨ 扉
⑩ 扉	⑪ 扉	⑫ 扉



日本調理機商事株式会社札幌支店				丹野				江差町学校前			
札幌市北条町6丁目1番地				TEL 札幌 731-1231				TEL 江差 731-1231			
TEL 札幌 731-1231				TEL 江差 731-1231				TEL 江差 731-1231			
TEL 江差 731-1231				TEL 江差 731-1231				TEL 江差 731-1231			


(N-33型) 場合コナサ片側 84mm スレ

コトヨリ、DN型ト同ジ
内中ニスル。

サ7フレーム

横根太 [-100×50×20×2.3^{mm}
(スチール製)

4080

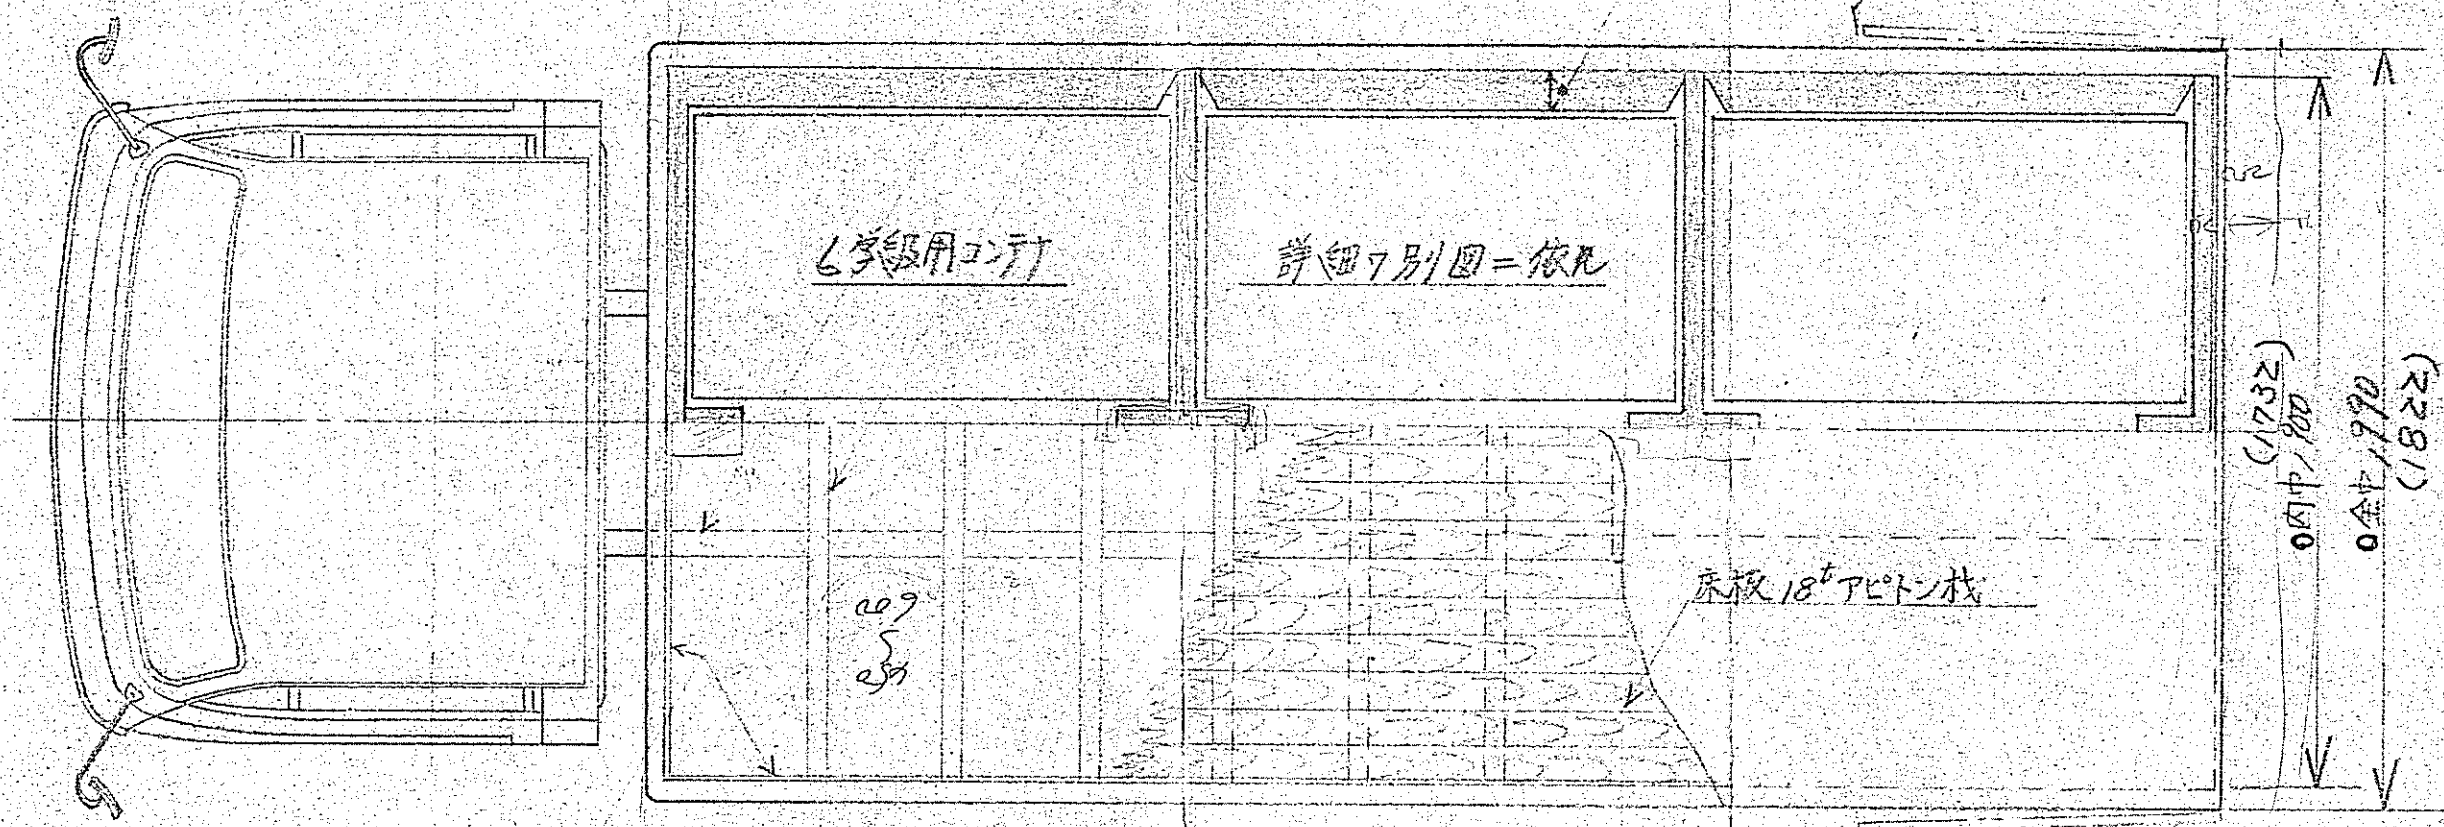


内板 5.5°耐水バニヤ
フロントパネル及サイドパネル

ルーフパネル
○骨材→押出形鋼(アルミ)
○外板 0.8°フラットアルミ

サイドパネル
○骨材→押出形鋼(アルミ)
○外板 0.8°コルゲーションアルミ

ドアフレーム
(スチール製)


フロントパネル
○骨材→押出形鋼(アルミ)
○外板 0.8°フラットアルミ

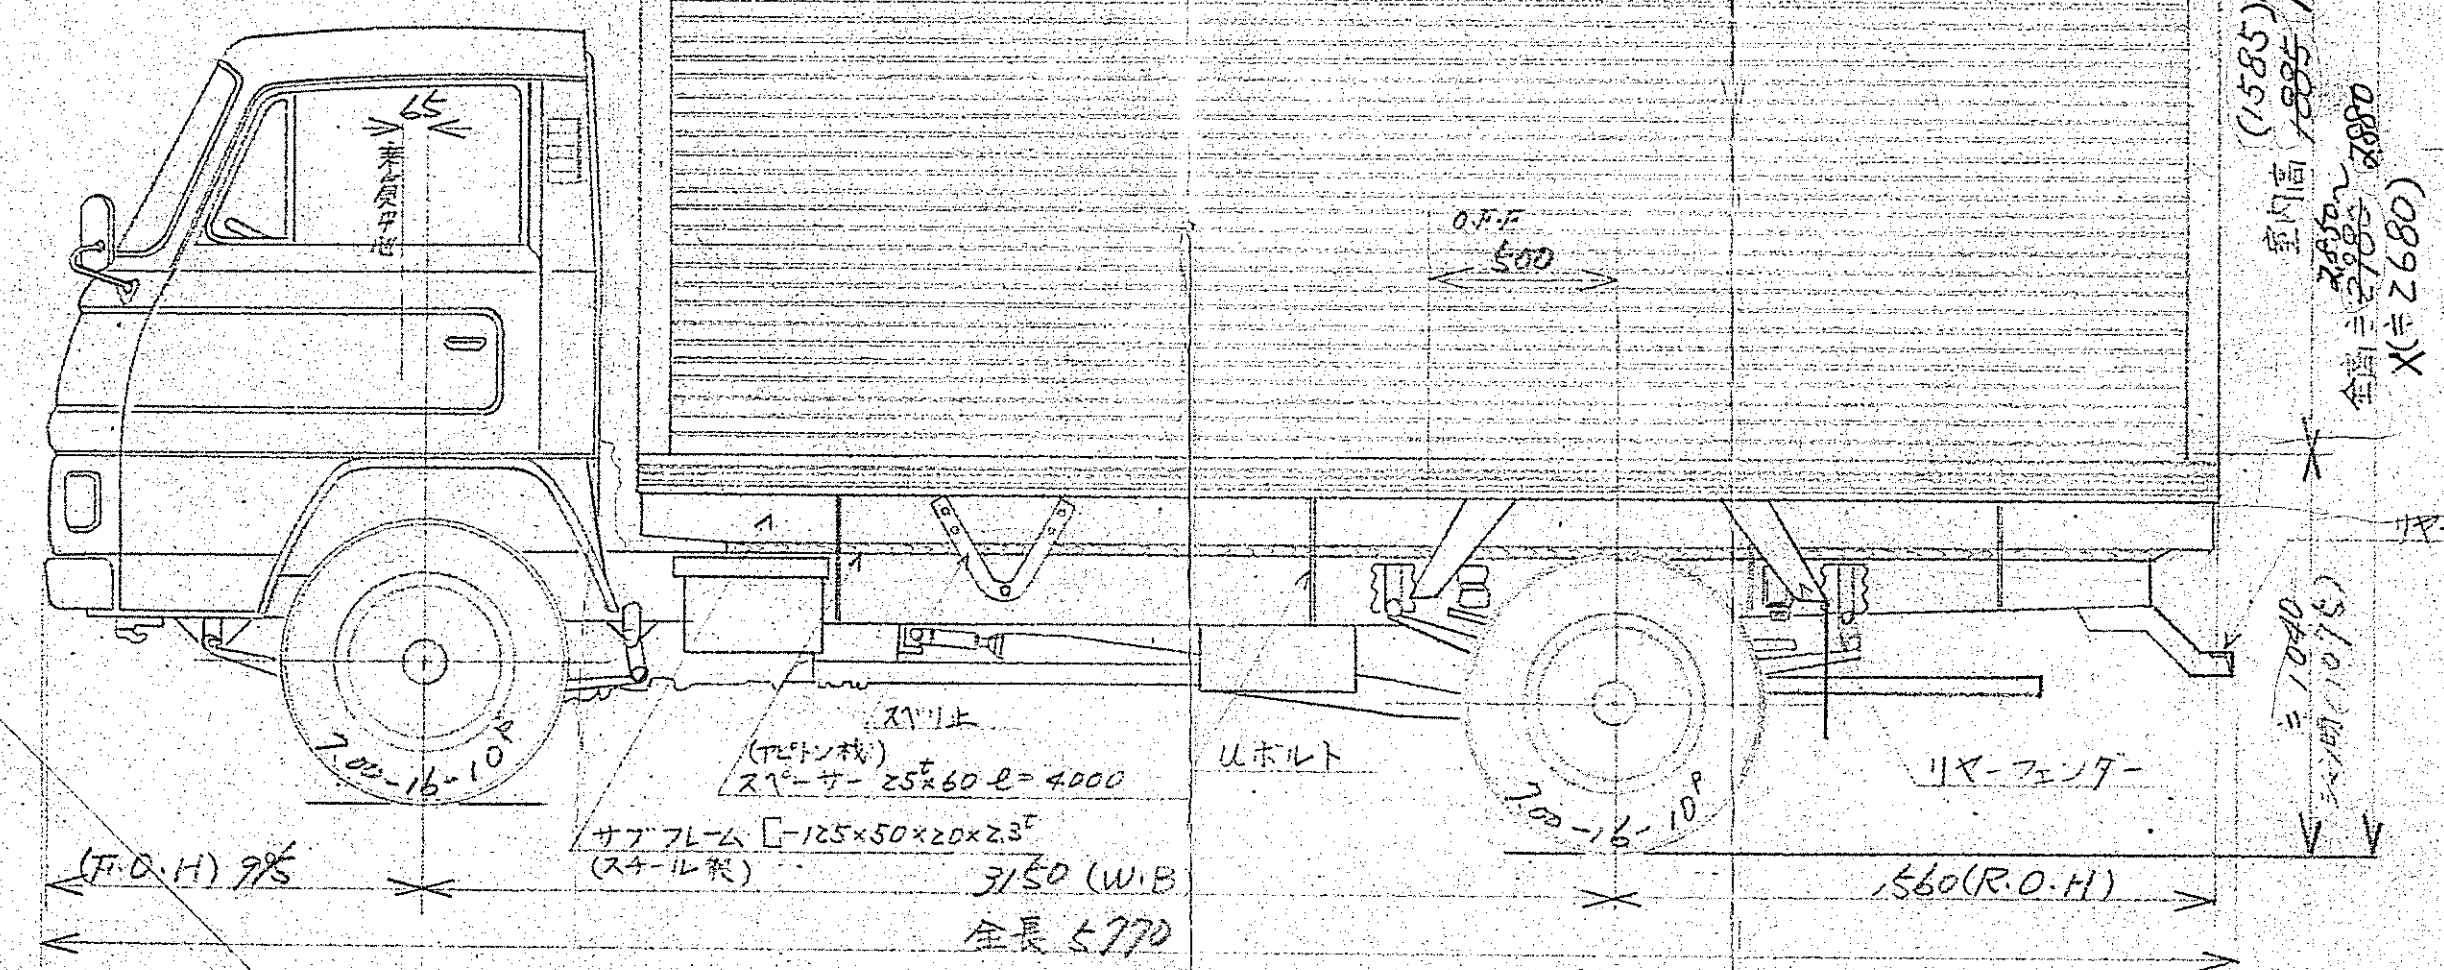

(270°用)
FT-J系

ロト式錠子

(プライマリアル)
観音ドア-(270°用)
内・外板アルミ

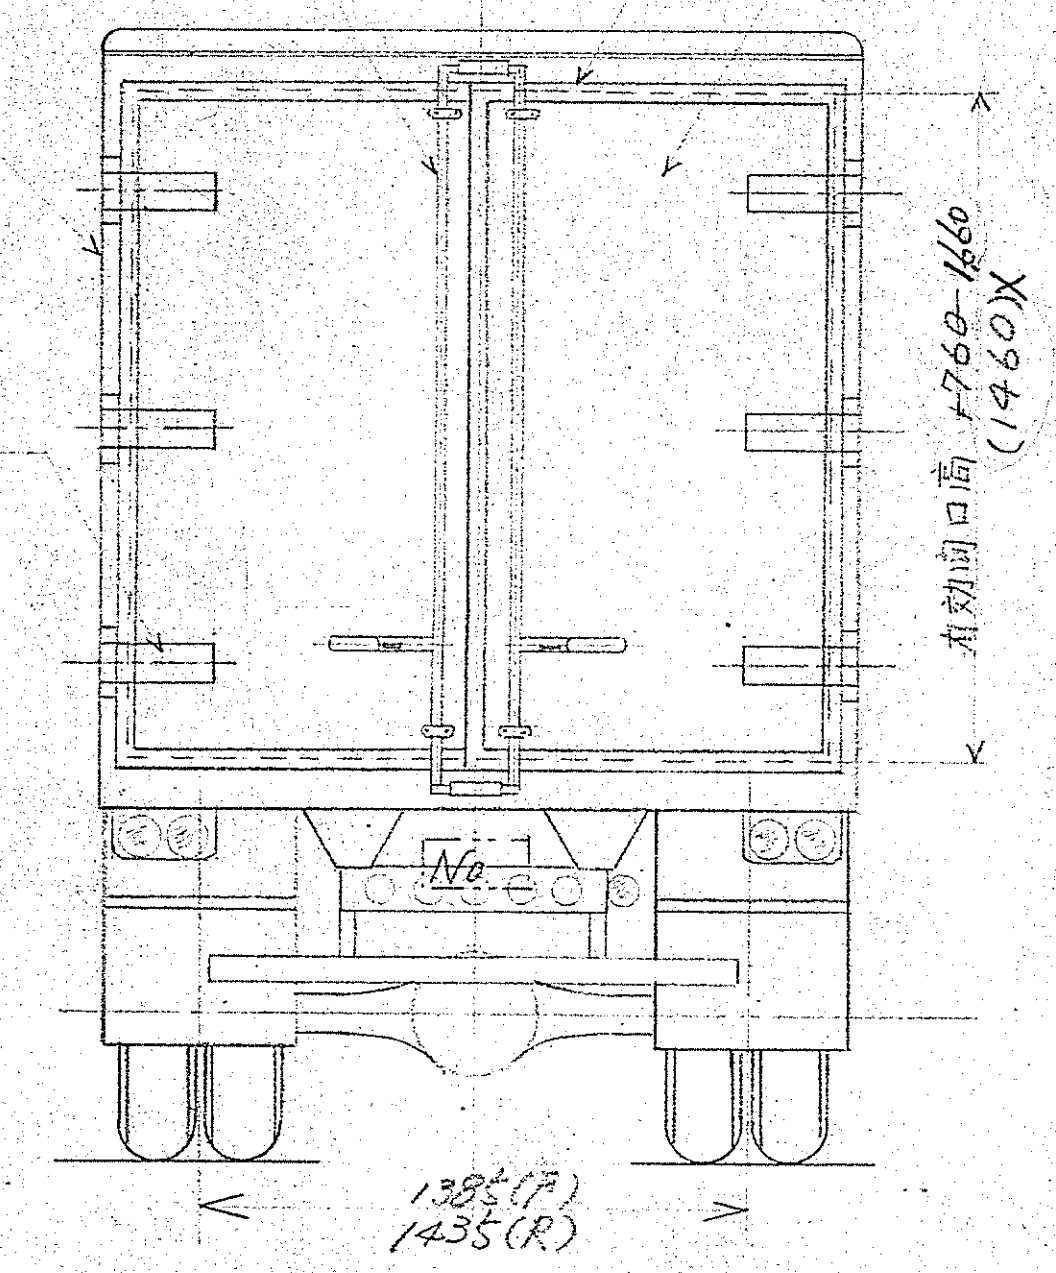


品番	品名	材質	数量	記事
工-器-器	給食コンテナ運搬車	製作数		
	三菱T93B	第三角図法		
図長	図番	図名	図尺	図寸
			1/20	S-76 2.22
				S-46-3-2訂正
	株式会社 東洋工業所	図番		HC2A-0005

- ※ トレーラモビル製アルミキットDN型
但し()内寸法はN-33型ヲ示ス。
- ※ 6等級用コンテナ 6基
- ※ 4等級用コンテナ 8基
- ※ 有腐止防止装置詳細図 別図有
- ※ コンテナ積込方法 別図有


給食センター増築工事設計図



反利機移設 移設の跡は床面平行になる 蛇口金付いり
 球根受機移設 天井の排水管撤去 排水口の穴はつぎの通り
 新設反利機移設跡に移動
 ガスライター 200cm 高さ 移設排水は真下になる 排水蓋不要
 新設反利機 200cm 高さ
 排水管に伝導管をつけ
 排水管排水パイプ接続
 内装の呼称 (新設機) 新設機

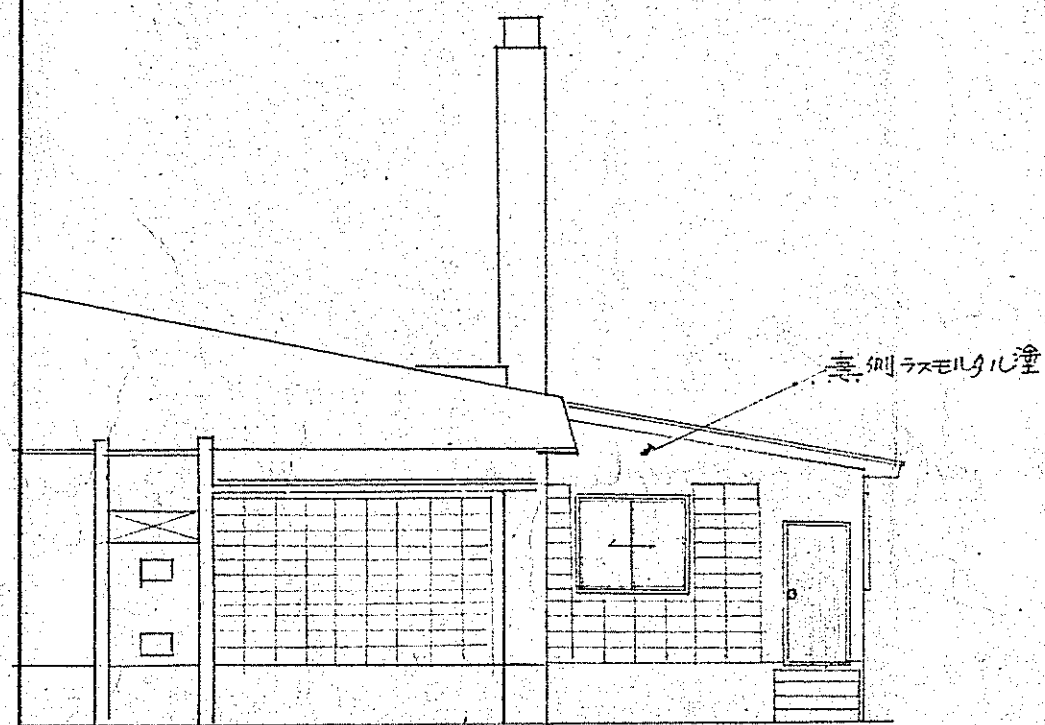


既存建物 × 増築

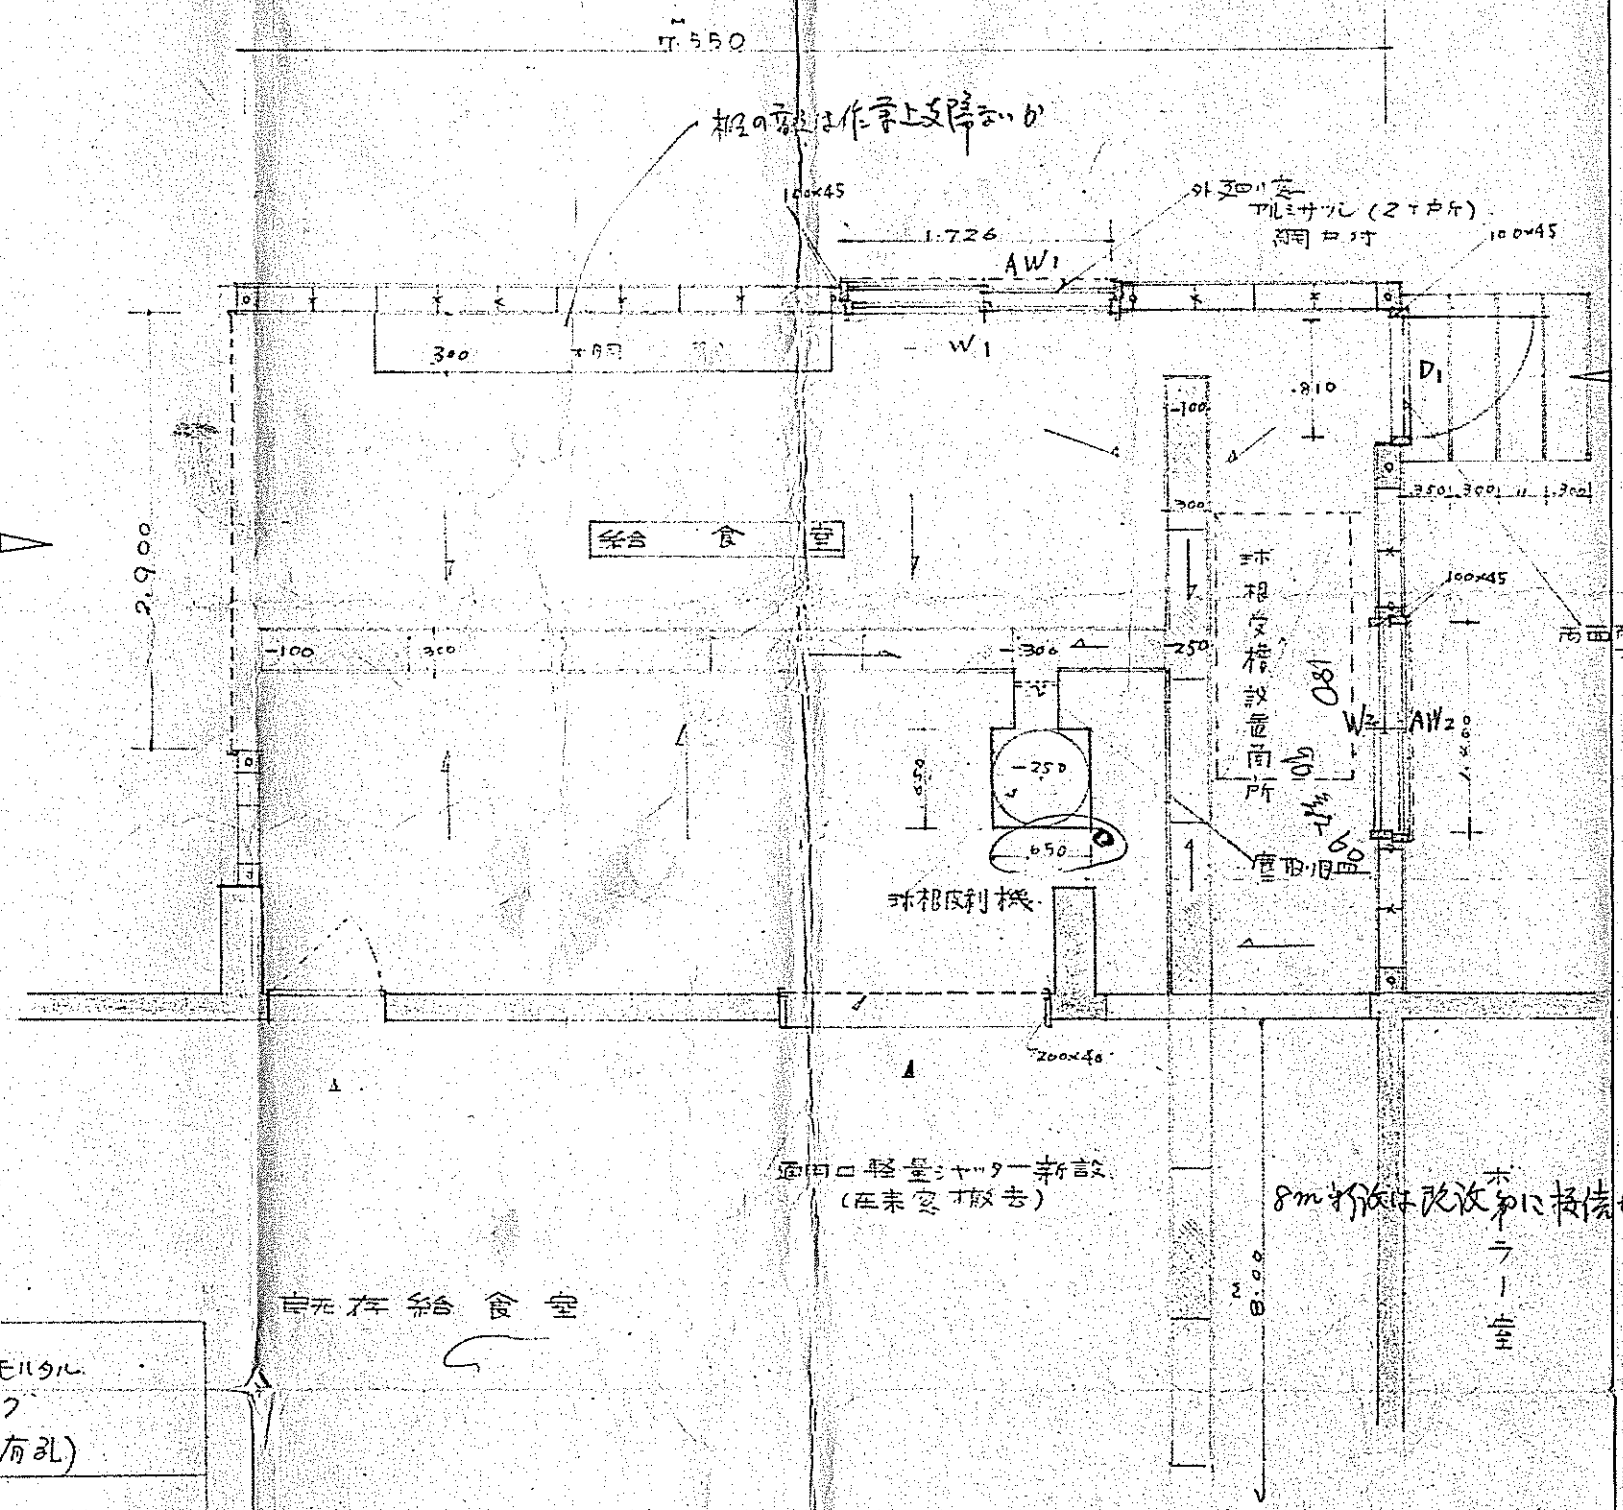

平面詳細図 S 1/50

増築面積 34.35 (10.4坪)

厨房延長配管施工は
 給排水配管と排水溝との接続
 排水溝 90x60 (既存 95x68)
 新設排水は L 型排水溝の通し
 給排水管床下を通す 接続部は必要
 L 型排水溝上へ入口は必要を要する
 必要は排水と室内利用の L 型排水溝床下
 水通す必要はない (新設機 480)

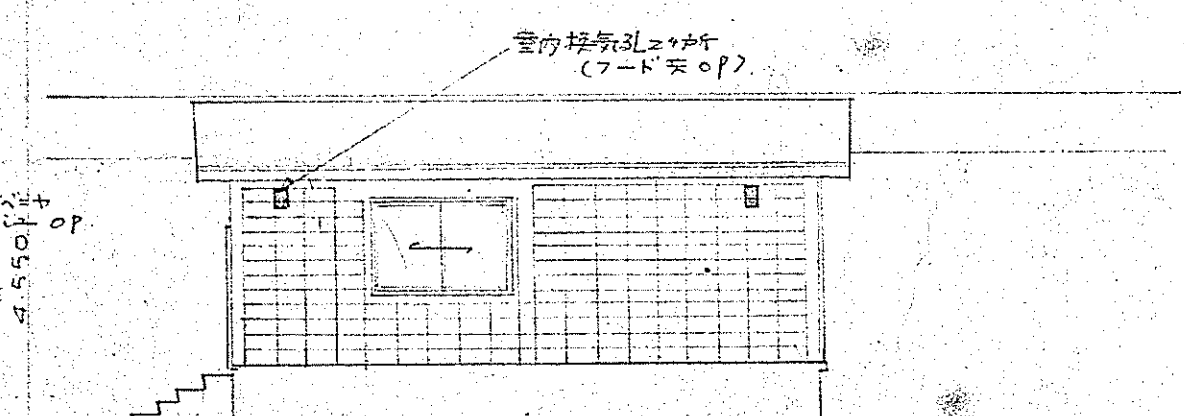

増築

仕上概要

外部	布張り瓦葺	鉄筋コンクリートモルタル
外壁	化粧板	化粧板内装 A 型モルタル (B 面) コンクリートモルタル
屋根	30 年長尺カラー	トタン、2 重アスファルト防水
見掛け	0.2 4 塗	軒天井着色石綿板 (1 面有孔)
内部	床	コンクリートモルタル
	壁	パライットモルタル V P 2 4
	天井	パライットボード V P 2 4 室内換気口 2 ヶ所

同様の入浴後は 47~50 箱

外装は同様に
 車道は一般の車に
 他入浴者と接続
 接続後の接続

