



別添 1 敷地現況図



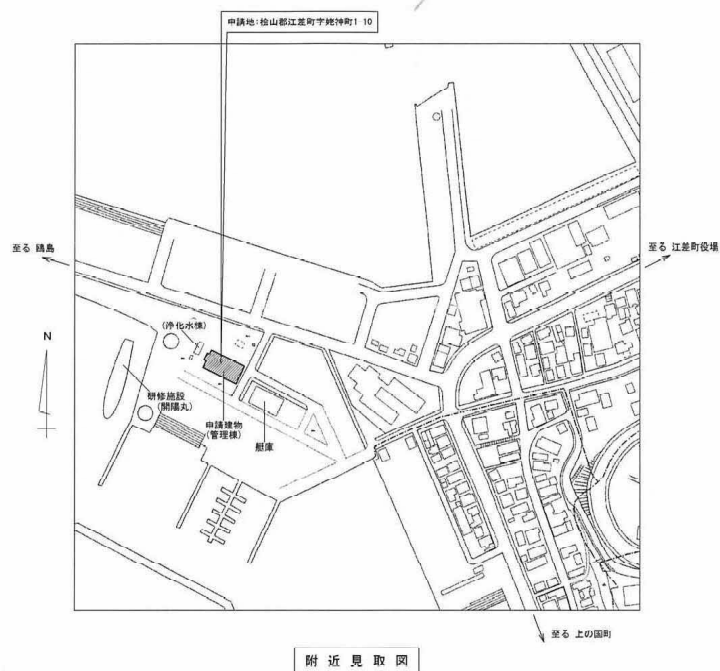


附近見取図

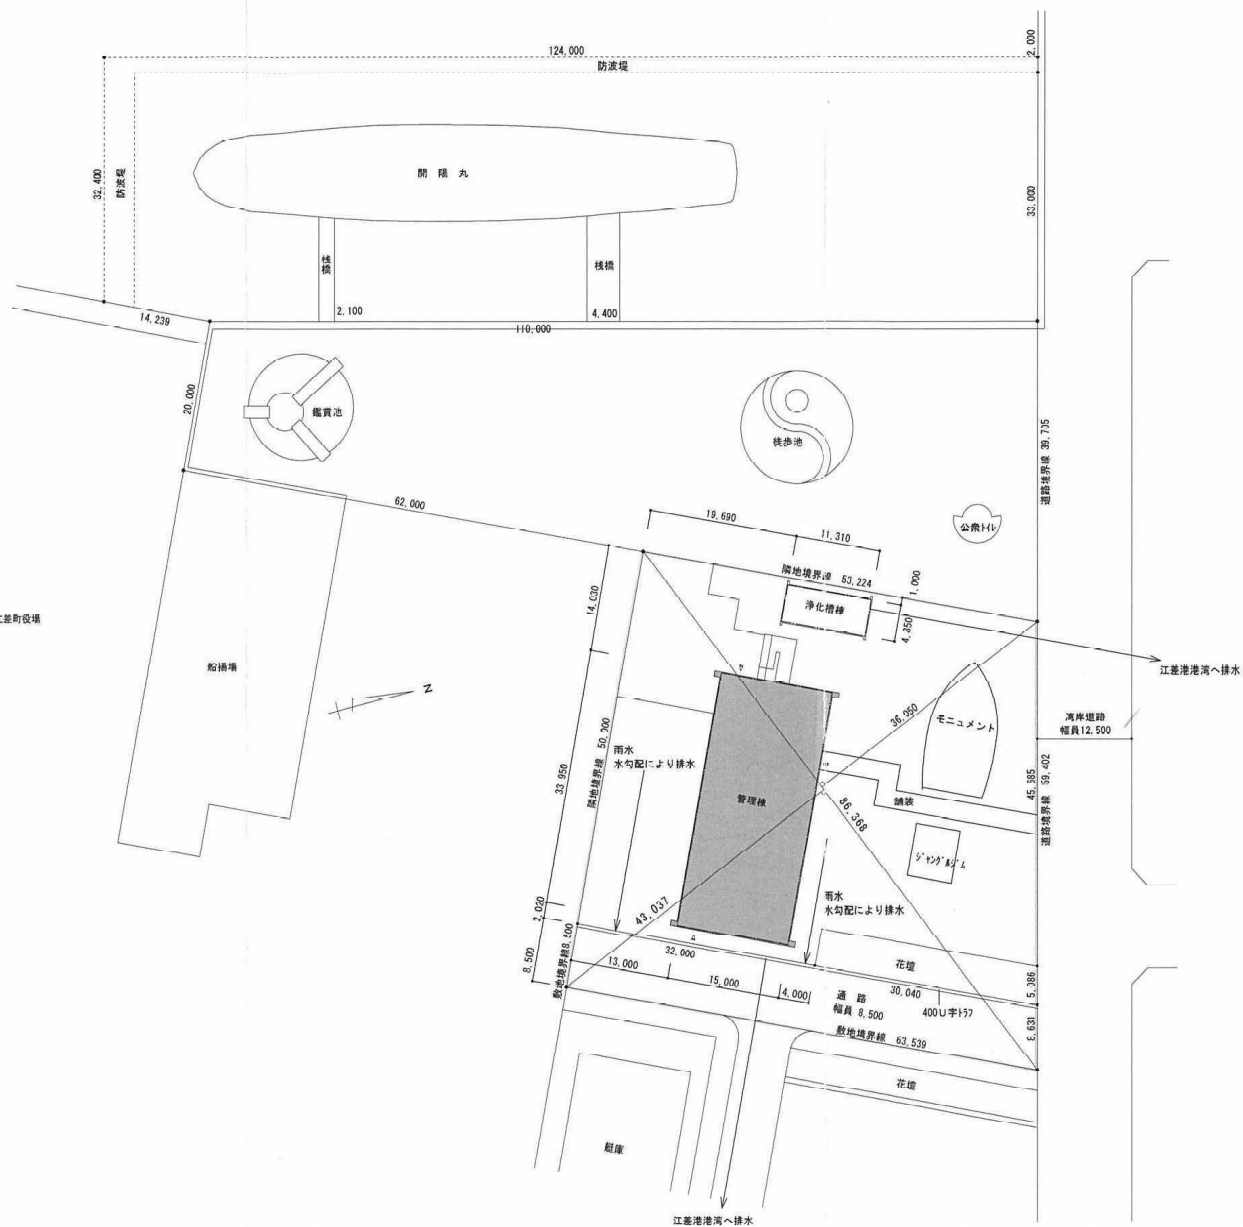

配置図 S=1/500

敷地面積
 $(36.15 + 43.037) \times 86.368 / 2 = 3,415.293\text{m}^2$

平成23年度 開陽丸管理棟改修工事	Note A3版はA2版出力の70% 設計者ニ無断で複写ヲ禁ズ	Direct S.0	Draft S.0	Check	Title 付近見取図 配置図	Scale 1/500	No. A-4 / Date 23.10.
----------------------	---------------------------------------	---------------	--------------	-------	-----------------------	----------------	--------------------------------

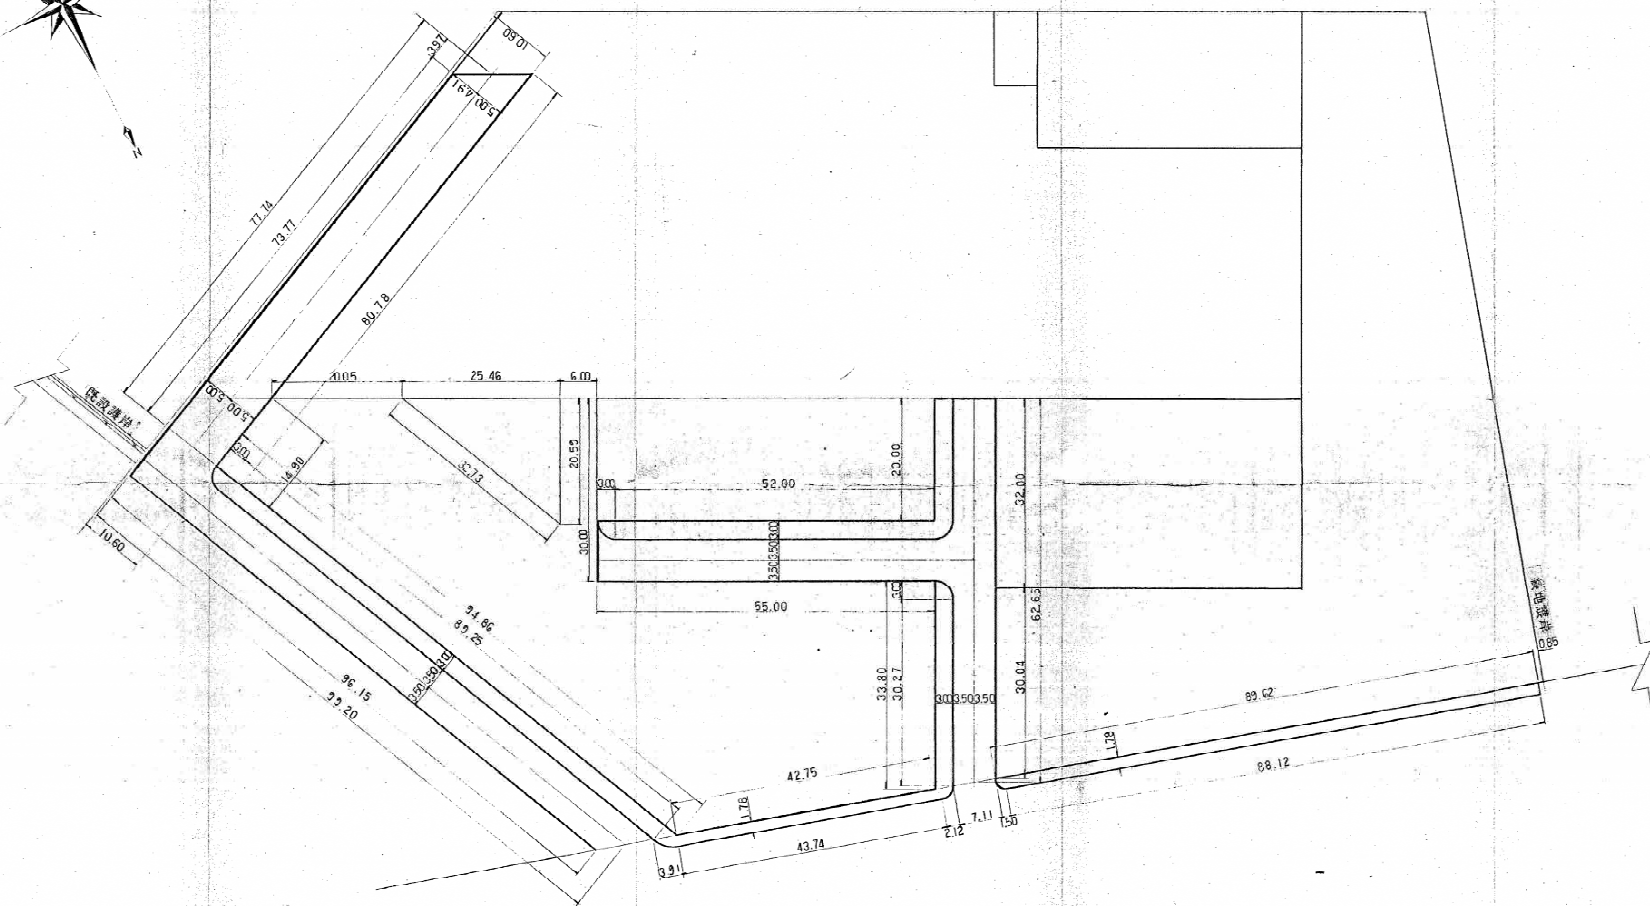

工 事 名	昭和 8 1 年度 江差港マリーナ整備事業					工 事
名 称	全体平面図 (縮)					
図 番	全 集 の 内 2 号					
縮 尺	1/500					
測 量	年	月	日	測 量	測 合	所 長
製 図	年	月	日	製 図	製 合	