


別添 3 上下水道に係る現況資料


① 汚水管

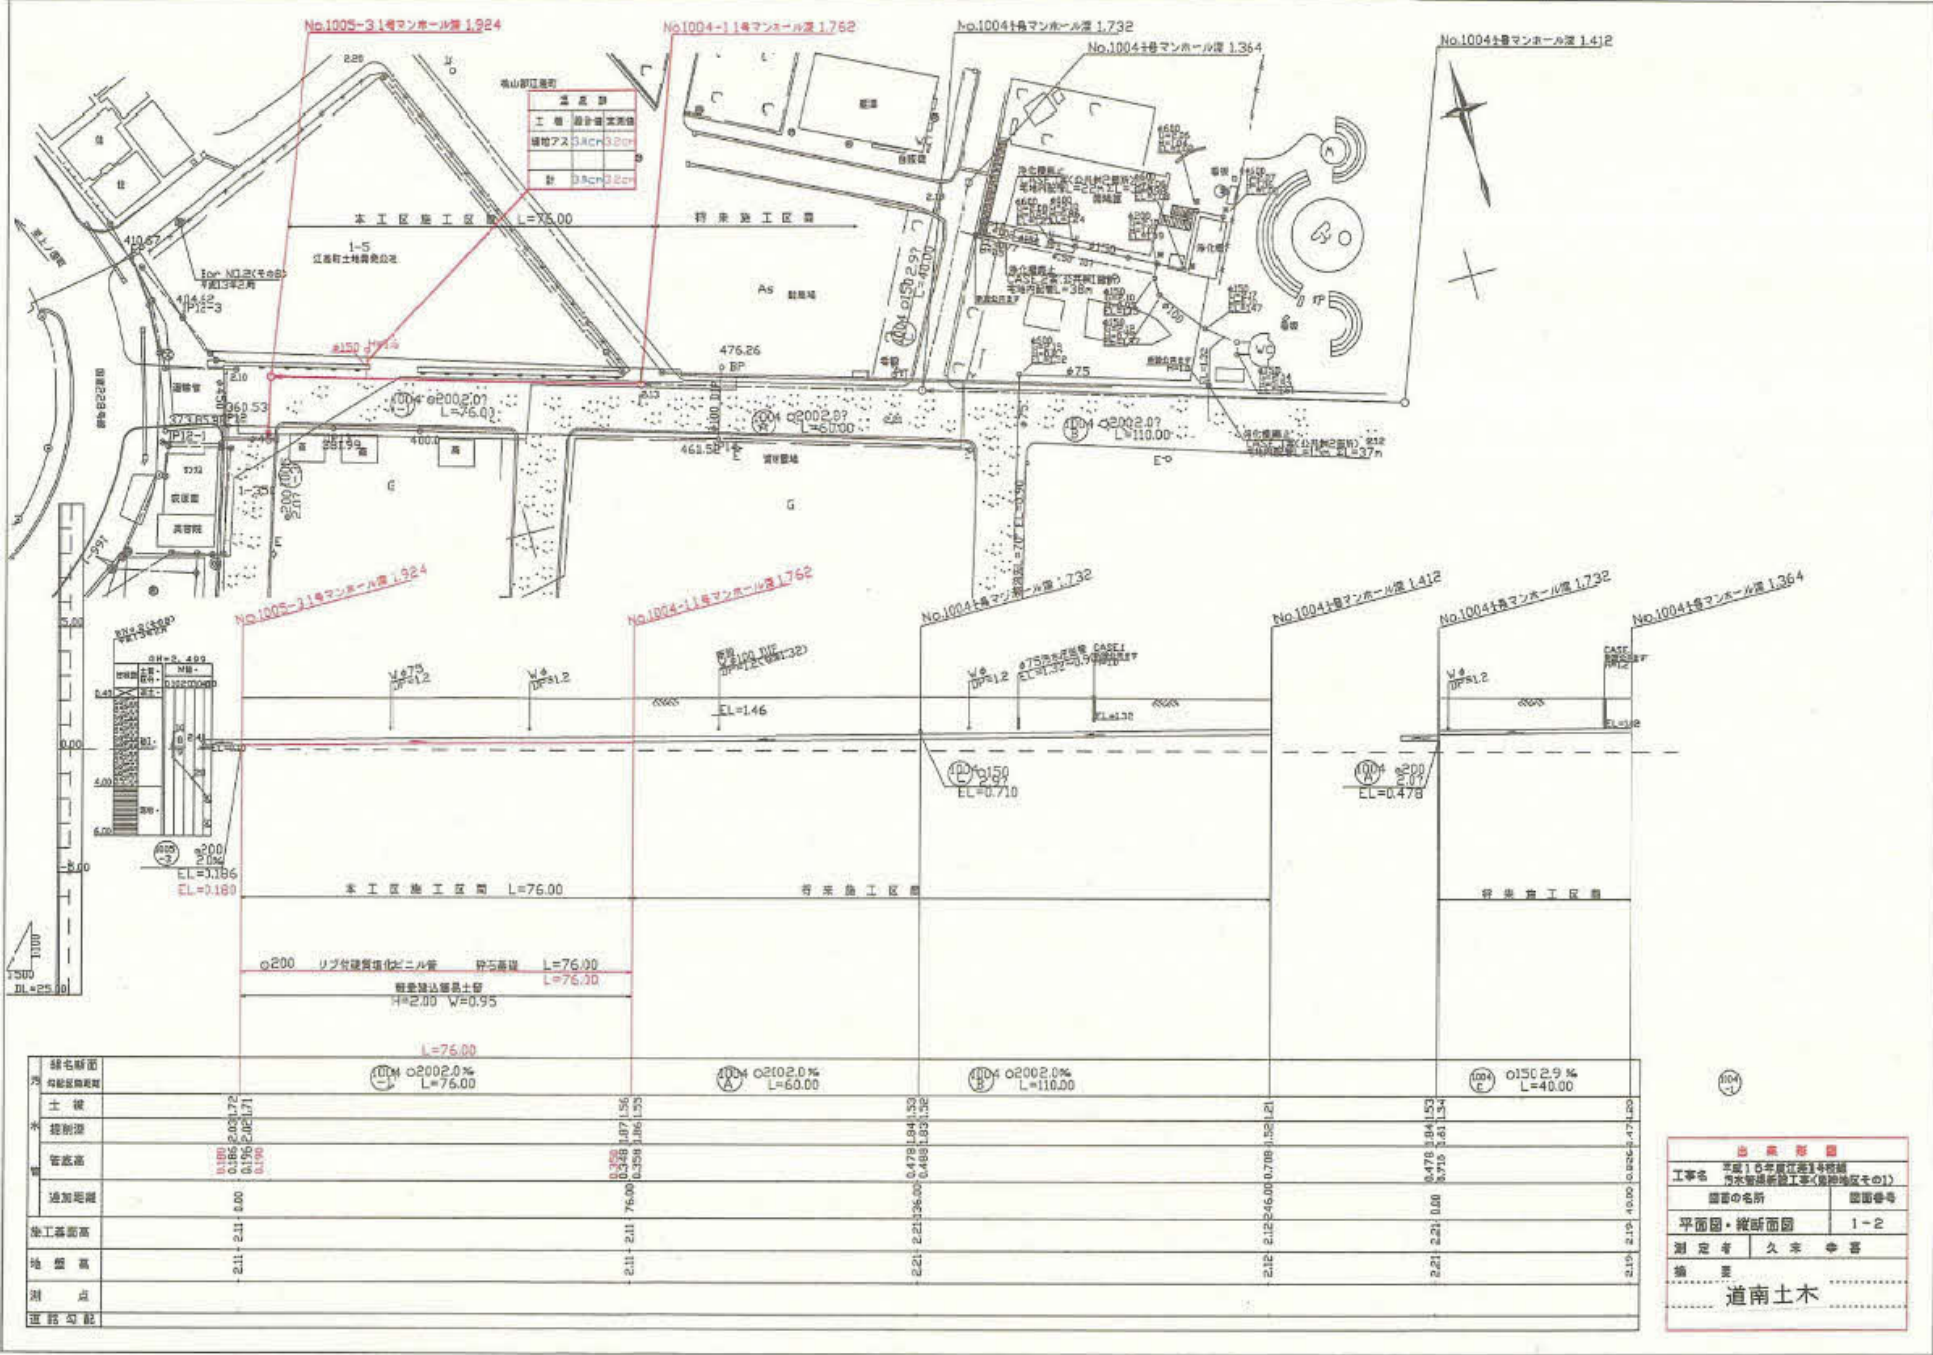



② 水道本管



③ 配水管 (配管平面図)

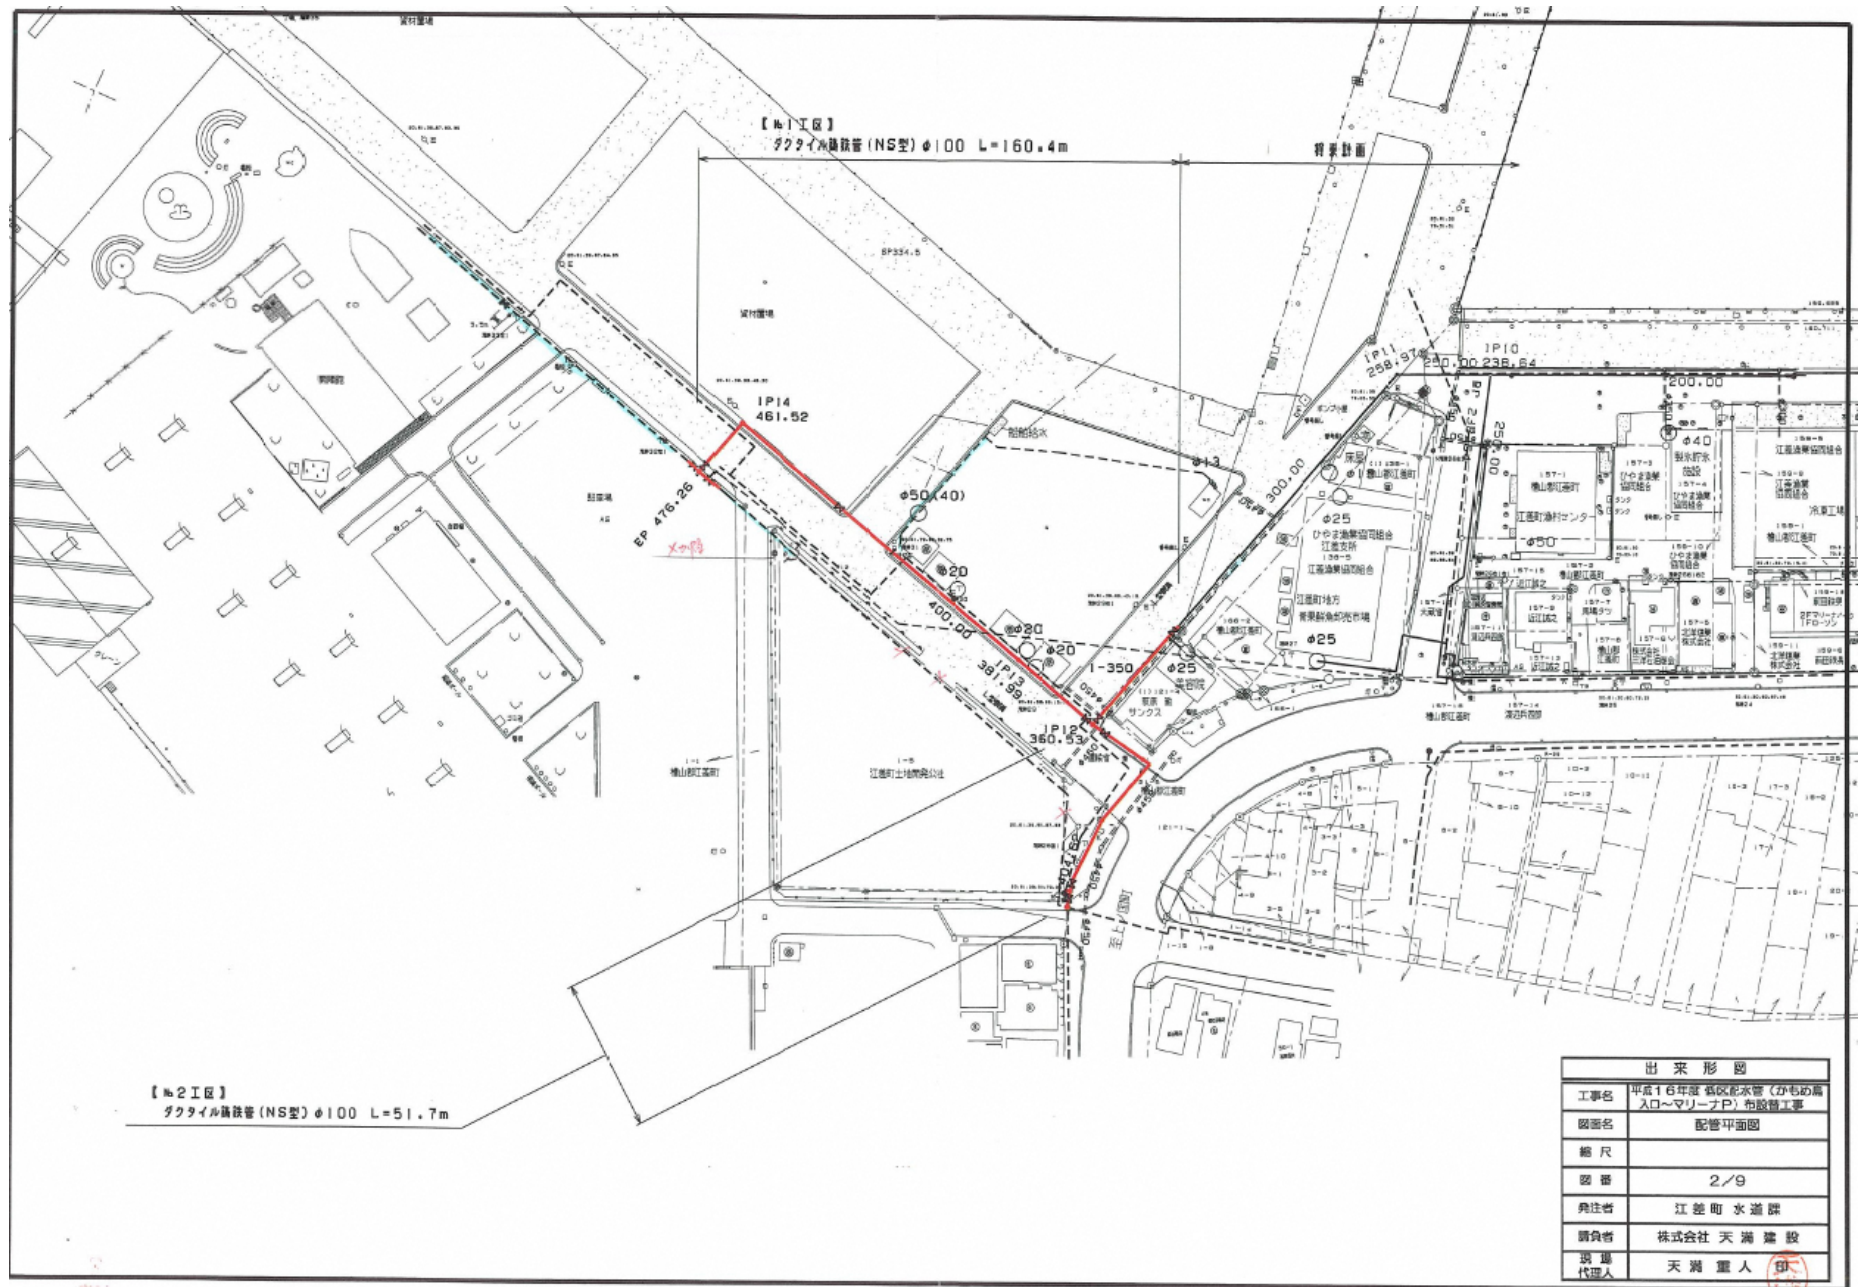

④ 配水管（縦断図）

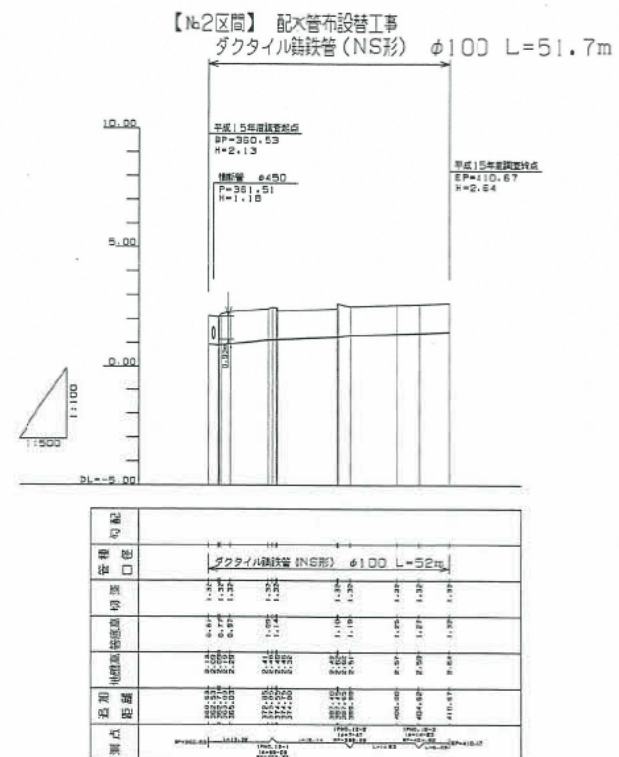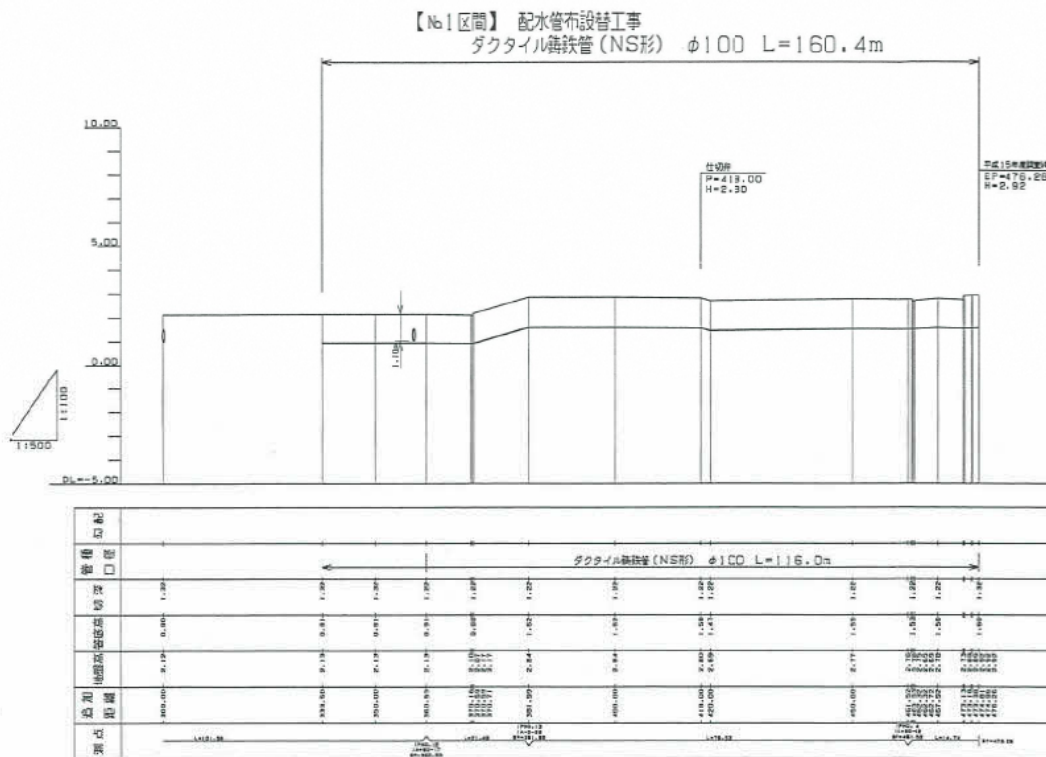

出 来 形 図	
工事名	平成16年度 施設配水管（分岐め 入口～マリニエP）市施設工事
図面名	縦断面
縮 尺	
図 番	5/9
発注者	江 差 町 水 道 課
請負者	株式会社 天 海 建 設
現 場 代理人	天 海 重 人 (印)