


施設平面計画

■多くの人が集い交流する賑わいの屋内空間

- ・建物エントランスに近い部分は24時間開放エリアとしてセキュリティラインを明確に確保し、トイレと休憩スペースを配置します。
- ・建物中央は賑わいの空間となるように物販・飲食・店舗のスペースとして整備します。施設管理が容易なように中央のエリアに管理事務室を設けます。
- ・建物の西側は子どものスペースとして、まとまった広い空間を整備します。

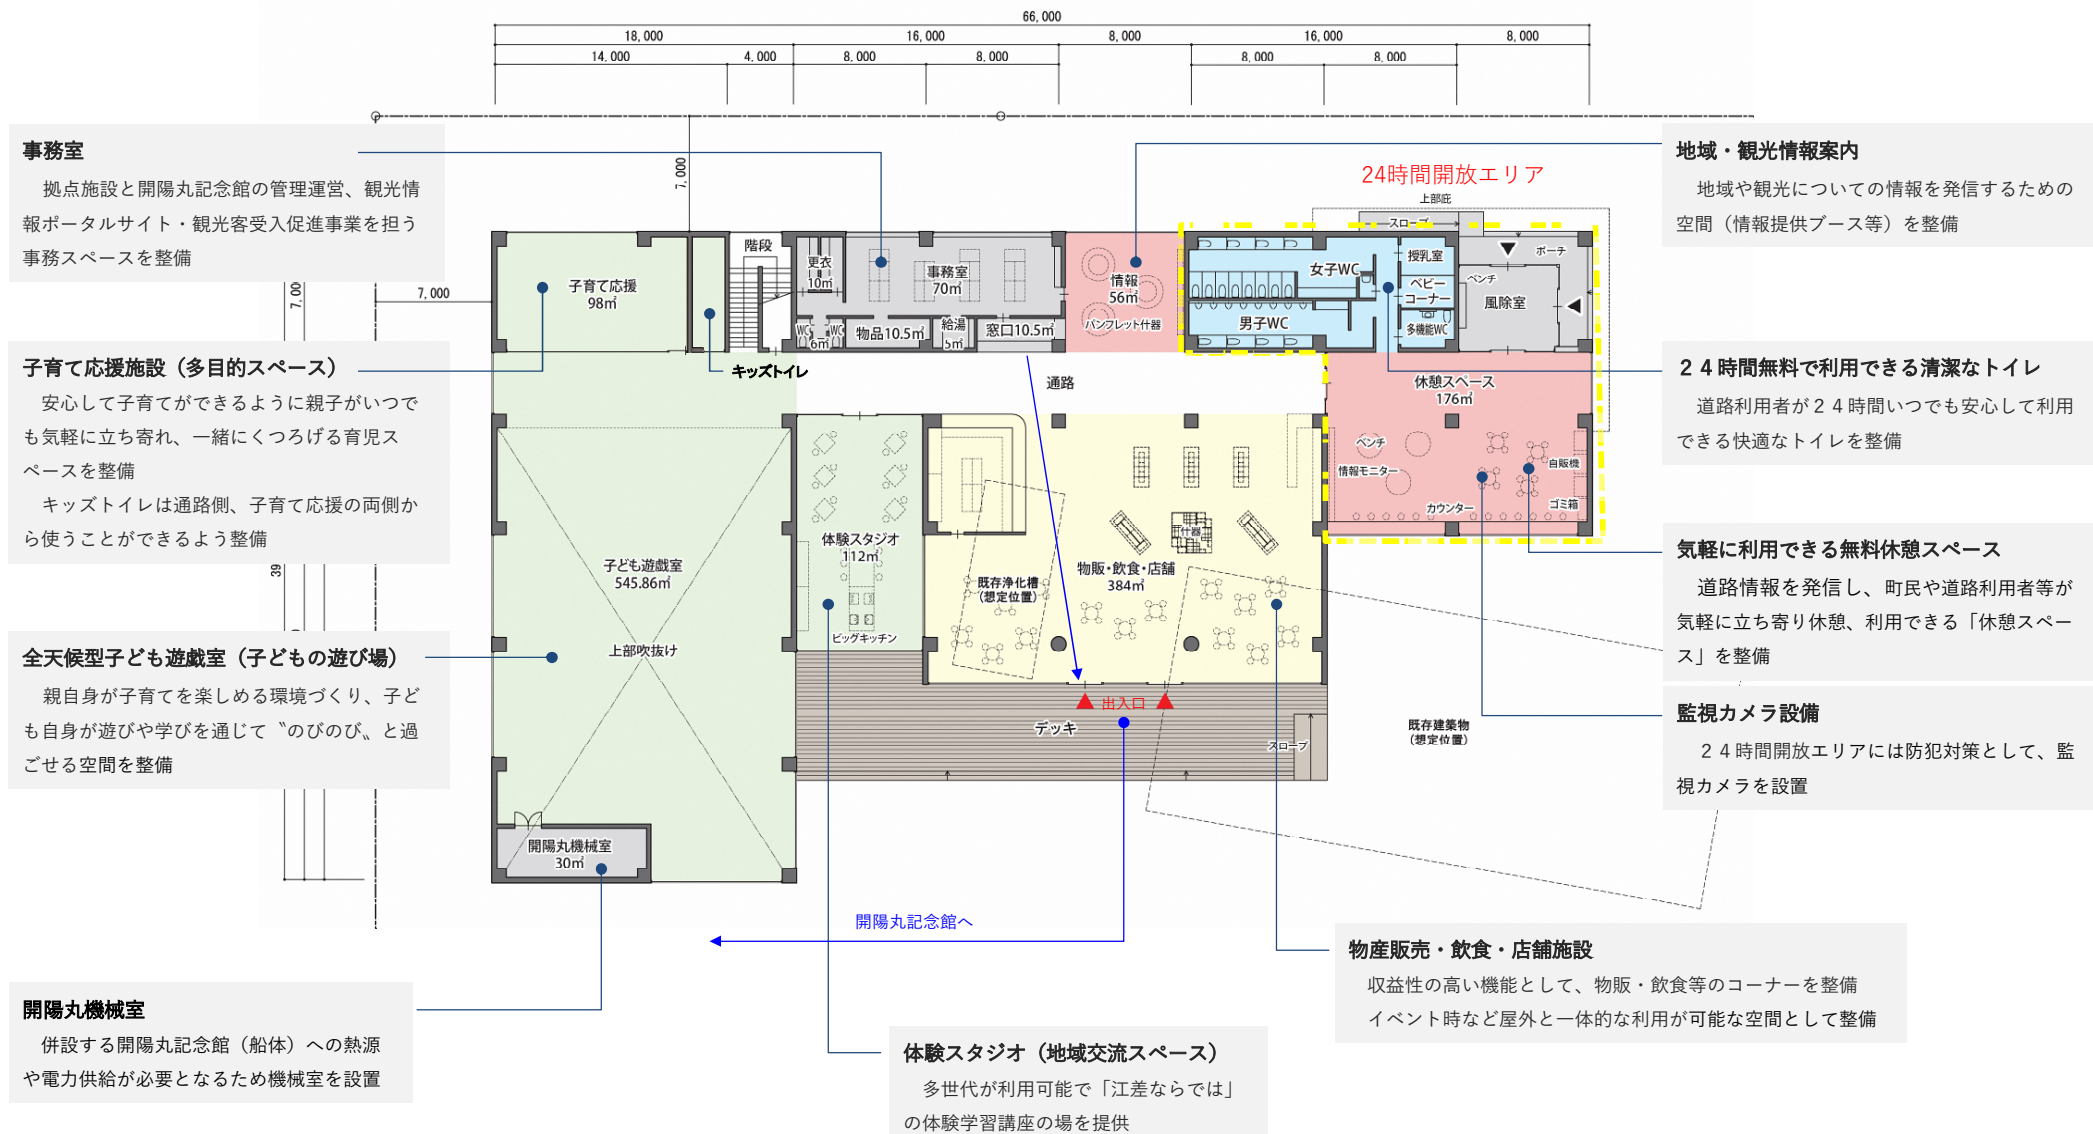

受変電・発電機室

BCPを考慮し浸水しない2階に重要機械を設置

観覧テラス

平常時においては、子ども遊戯室内の子どもの
様子が視認しやすい空間とし、震災時には
一時避難スペースとなる屋上への通路として整備

