


国道228号

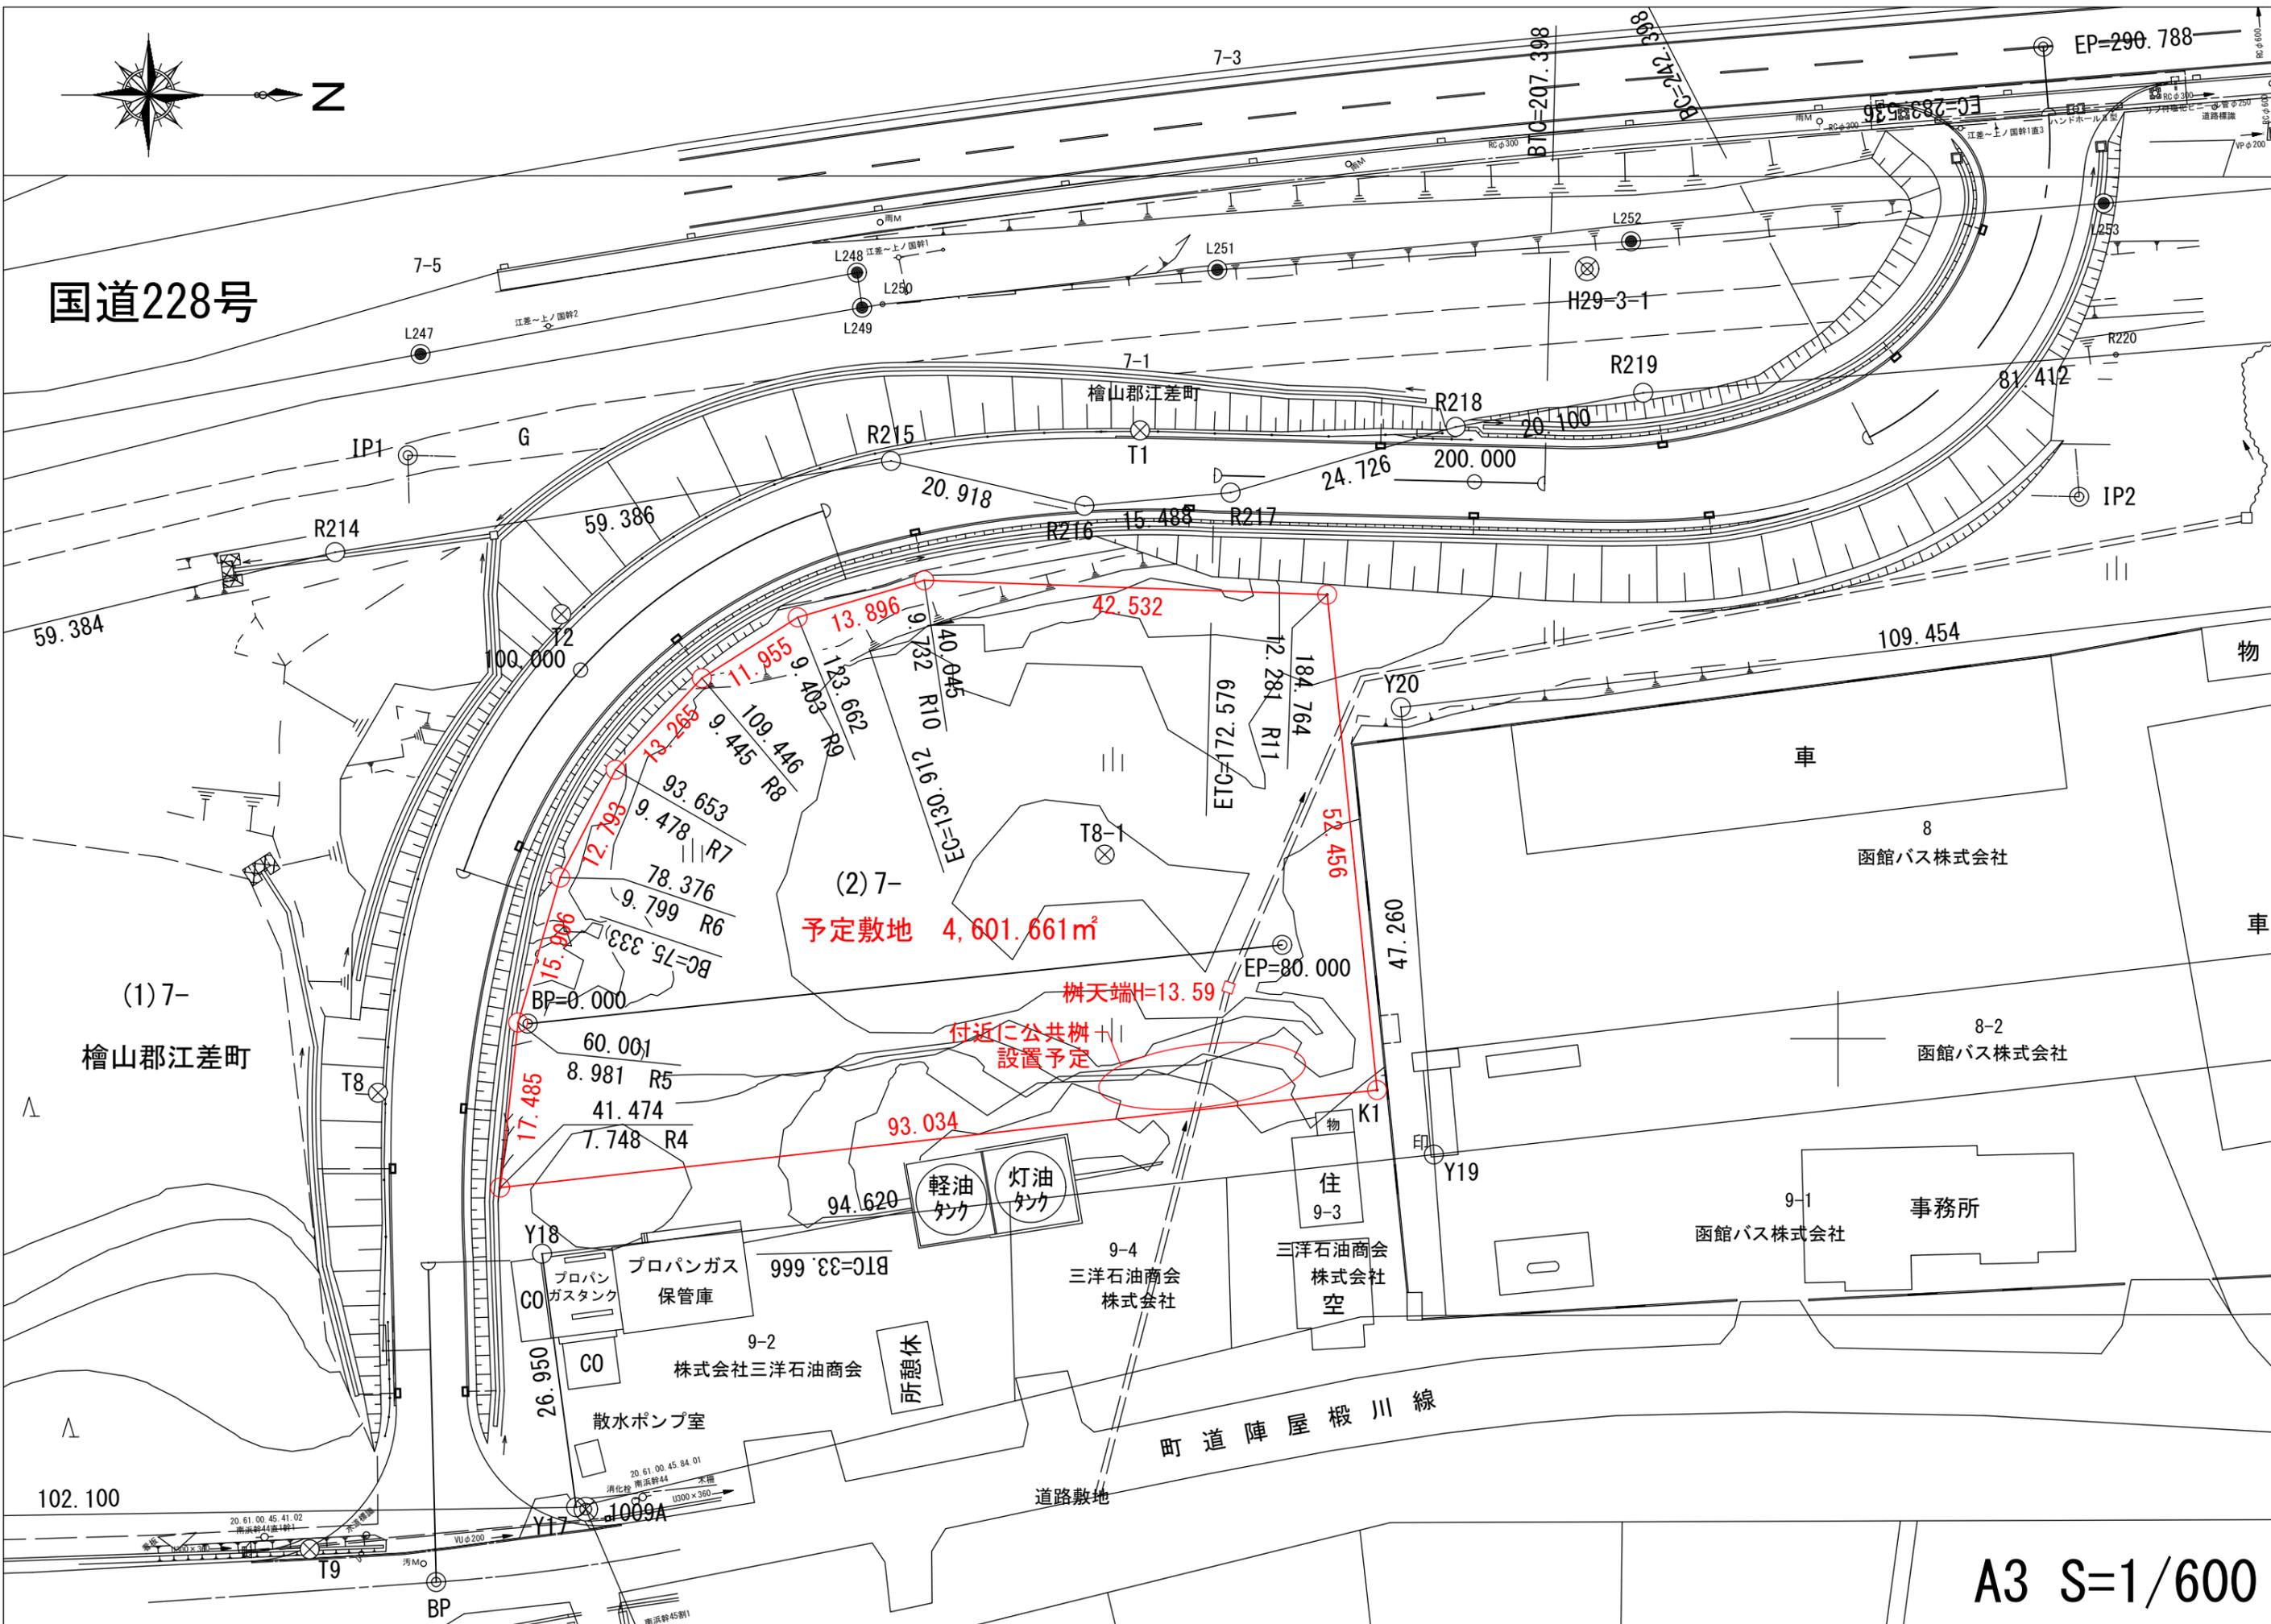

予定敷地 4,601.661m²

付近に公共樹
設置予定

(1)7-
檜山郡江差町

8
函館バス株式会社

8-2
函館バス株式会社

9-1
事務所
函館バス株式会社

9-4
三洋石油商会
株式会社

住
9-3
三洋石油商会
株式会社
空

9-2
株式会社三洋石油商会
散水ポンプ室

所憩休

町道陣屋椴川線

道路敷地

A3 S=1/600