



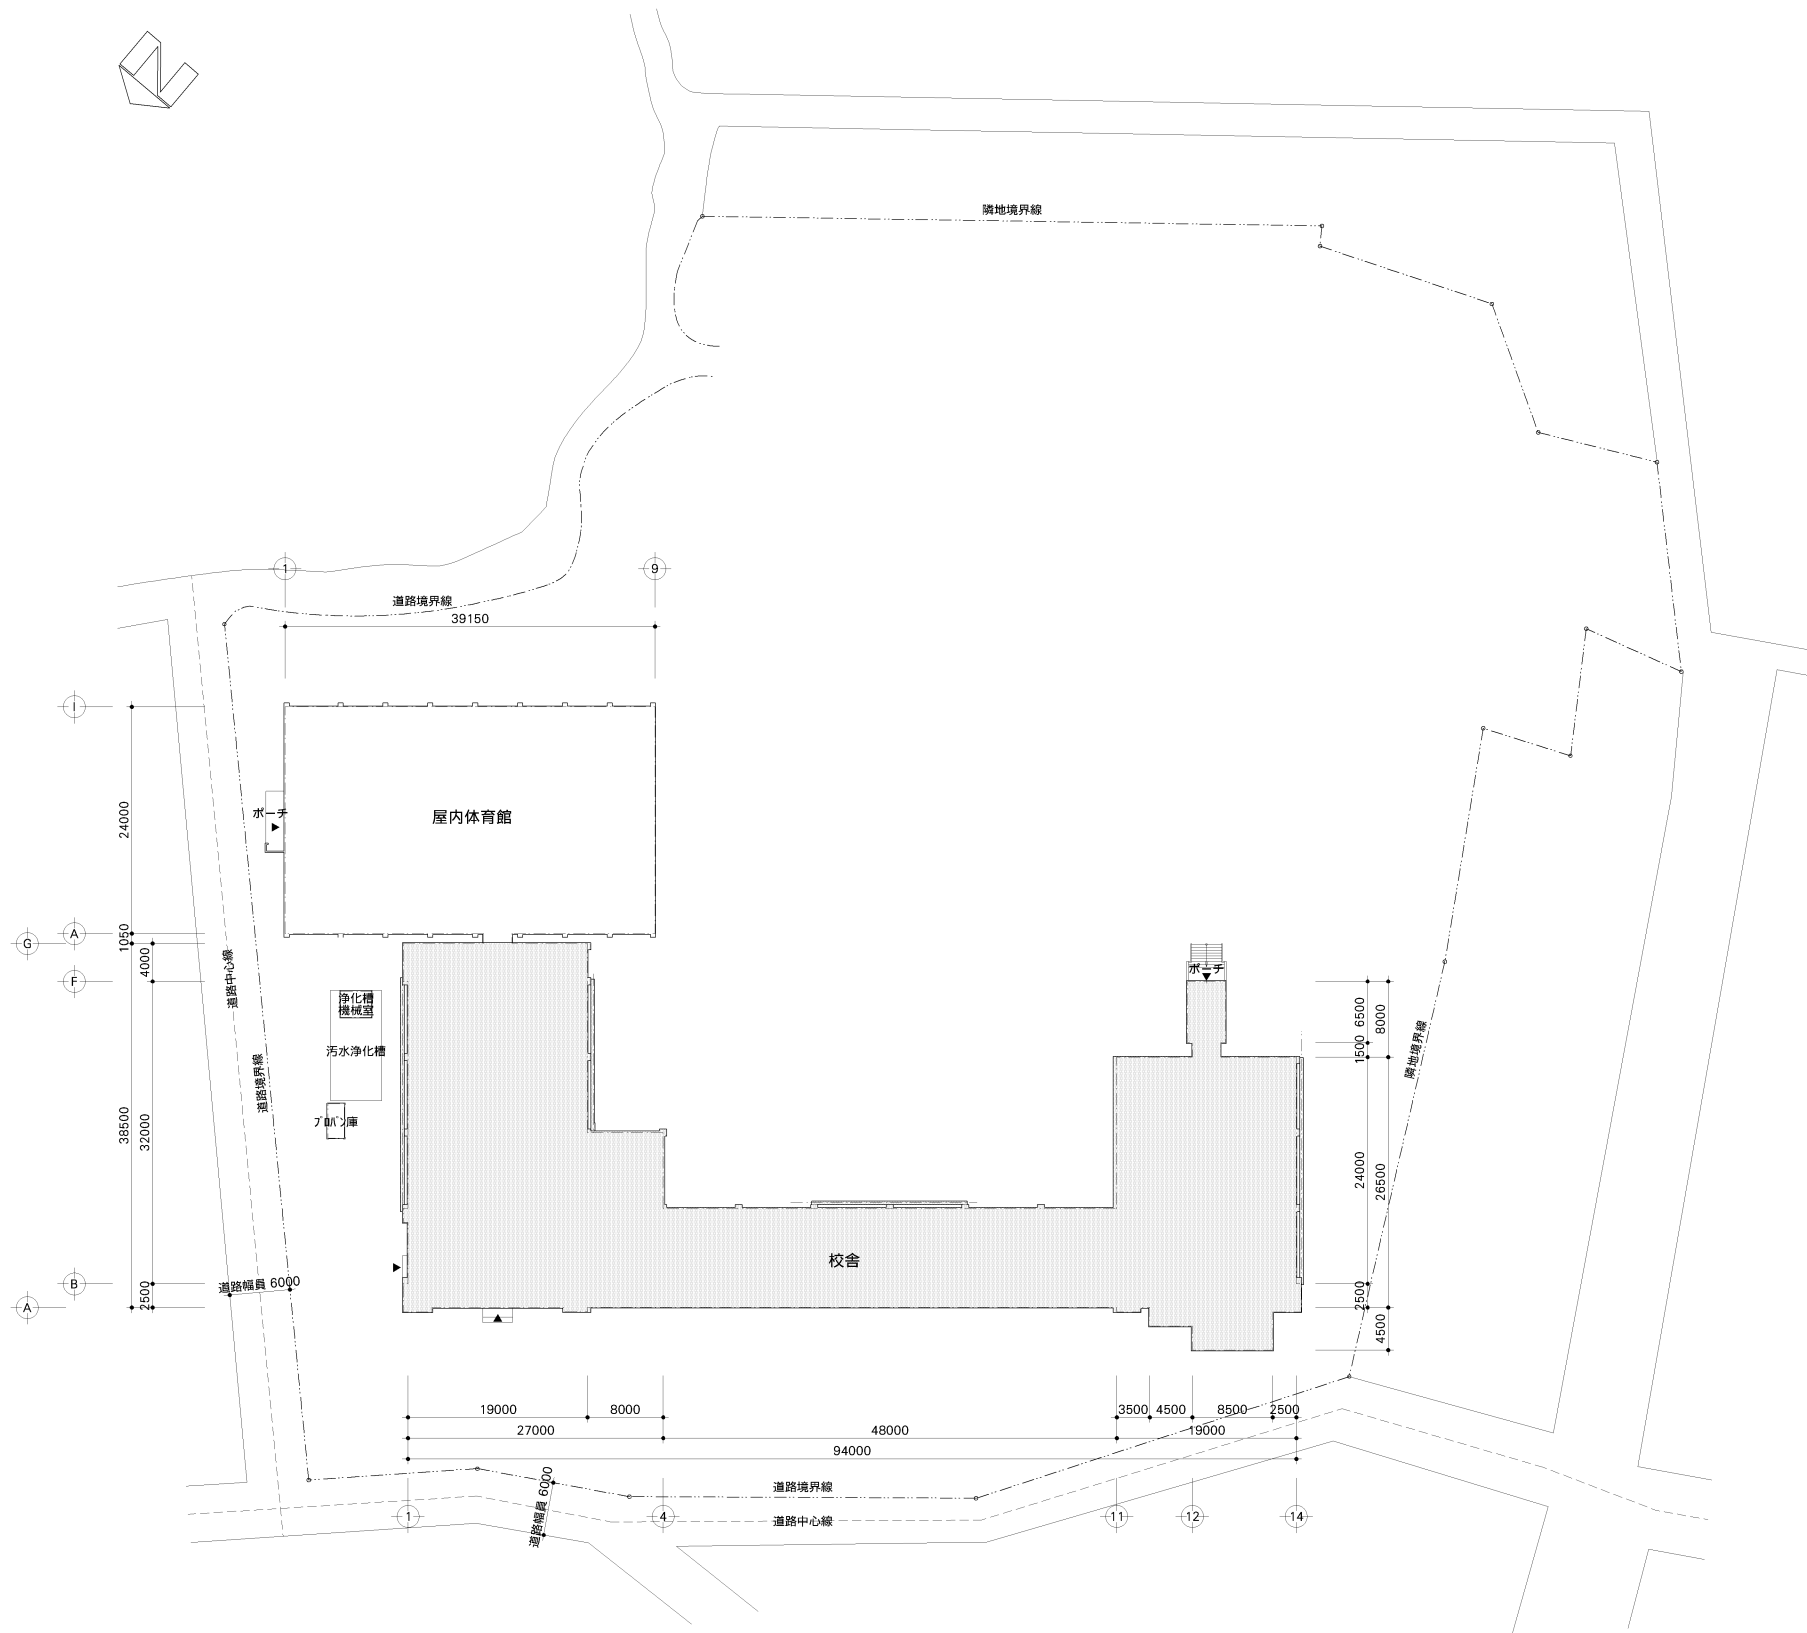


配置図 S=1:400
A3縮小版はS=1:800

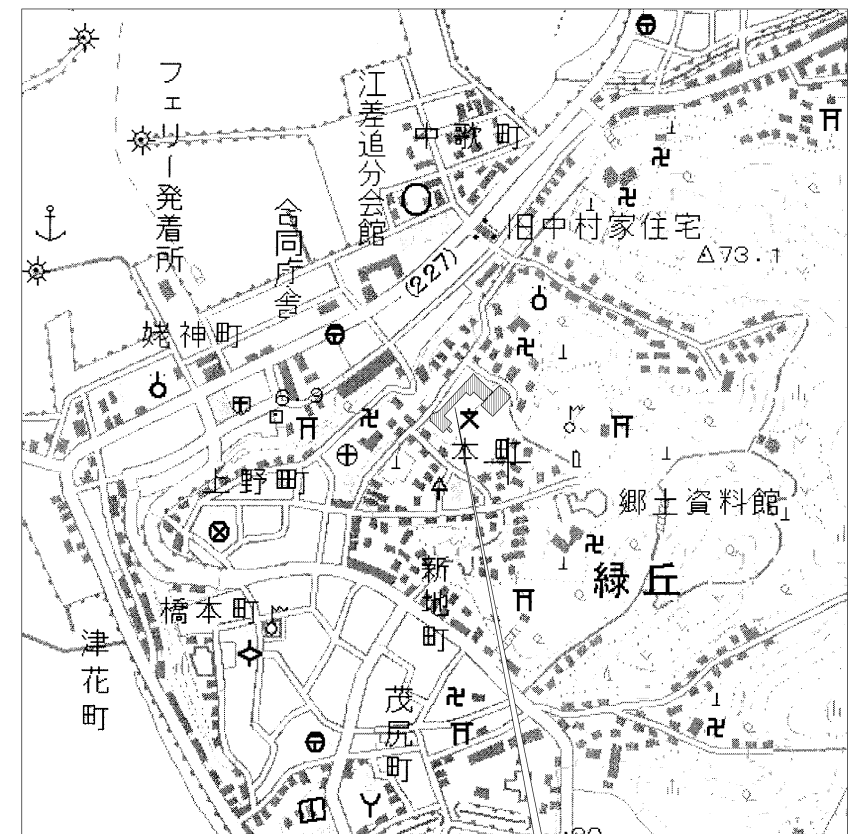


計画場所：檜山郡江差町字本町170


付近見取図

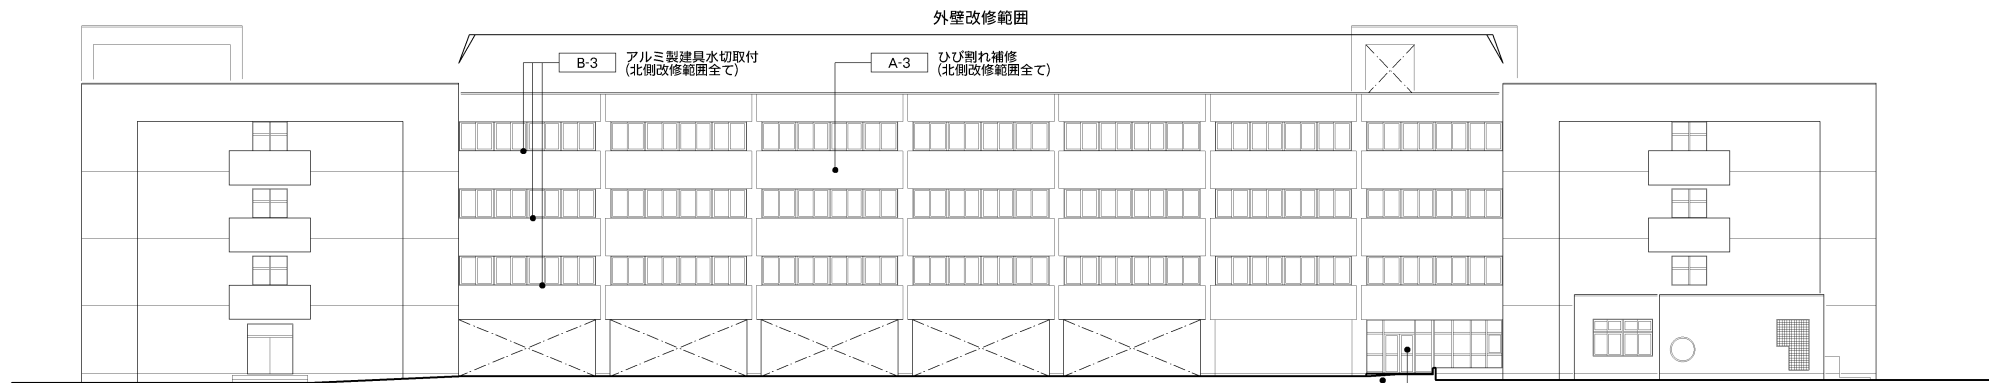


校舎棟 北側改修後立面図 S=1:200

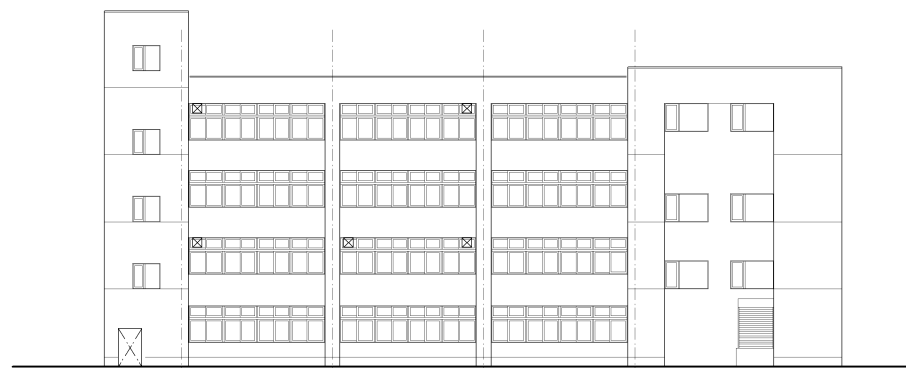

校舎棟 東側改修後立面図(1) S=1:200

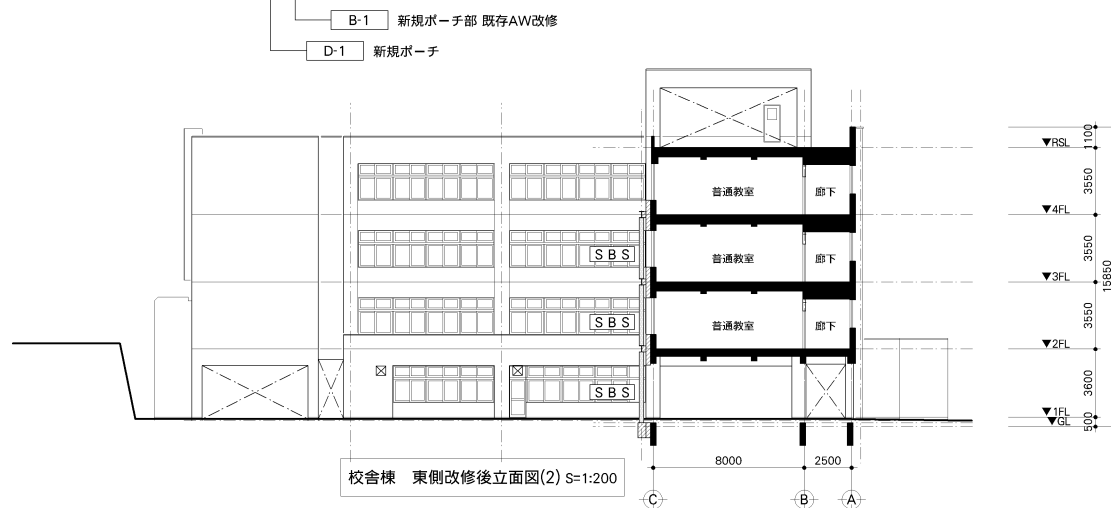

校舎棟 東側改修後立面図(2) S=1:200

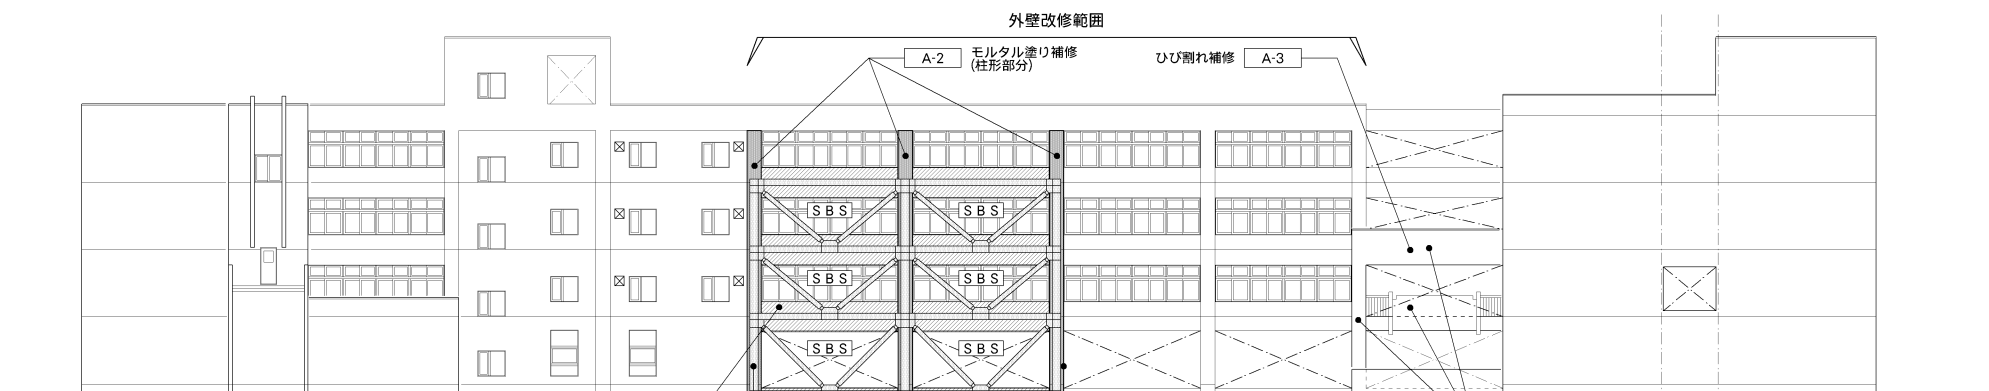

斜線部：コンクリート増打ち範囲
防水形復層塗材E新設


校舎棟 南側改修後立面図 S=1:200

E-2 SBS補強(Zn処理)

E-1 柱炭素連続繊維補強



校舎棟 西側改修後立面図(1) S=1:200

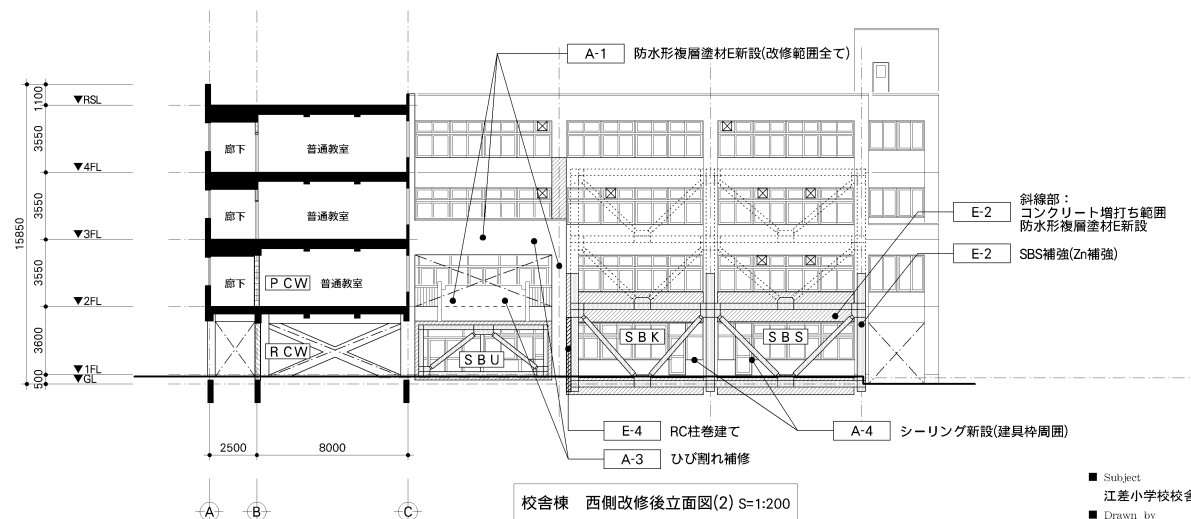

校舎棟 西側改修後立面図(2) S=1:200

凡例

- A-1 改修工事リスト番号を示す。
図・・・換気フード

<補強・改修項目凡例>

- [S R C F] 柱：炭素繊維巻き補強
[S R F] 柱：ポリエステルベルト補強
[S B S] 二重鋼管座屈補剛ブレース(外付け)
[S B K] 二重鋼管座屈補剛ブレース(片側外付け)
[S B U] 二重鋼管座屈補剛ブレース(内付け)
[R C W] 鉄筋コンクリート造耐震壁
[P C W] プレキャストブロック耐震壁
△ 構造スリット
[C B 改修] 既存腰壁(C B 造)改修