




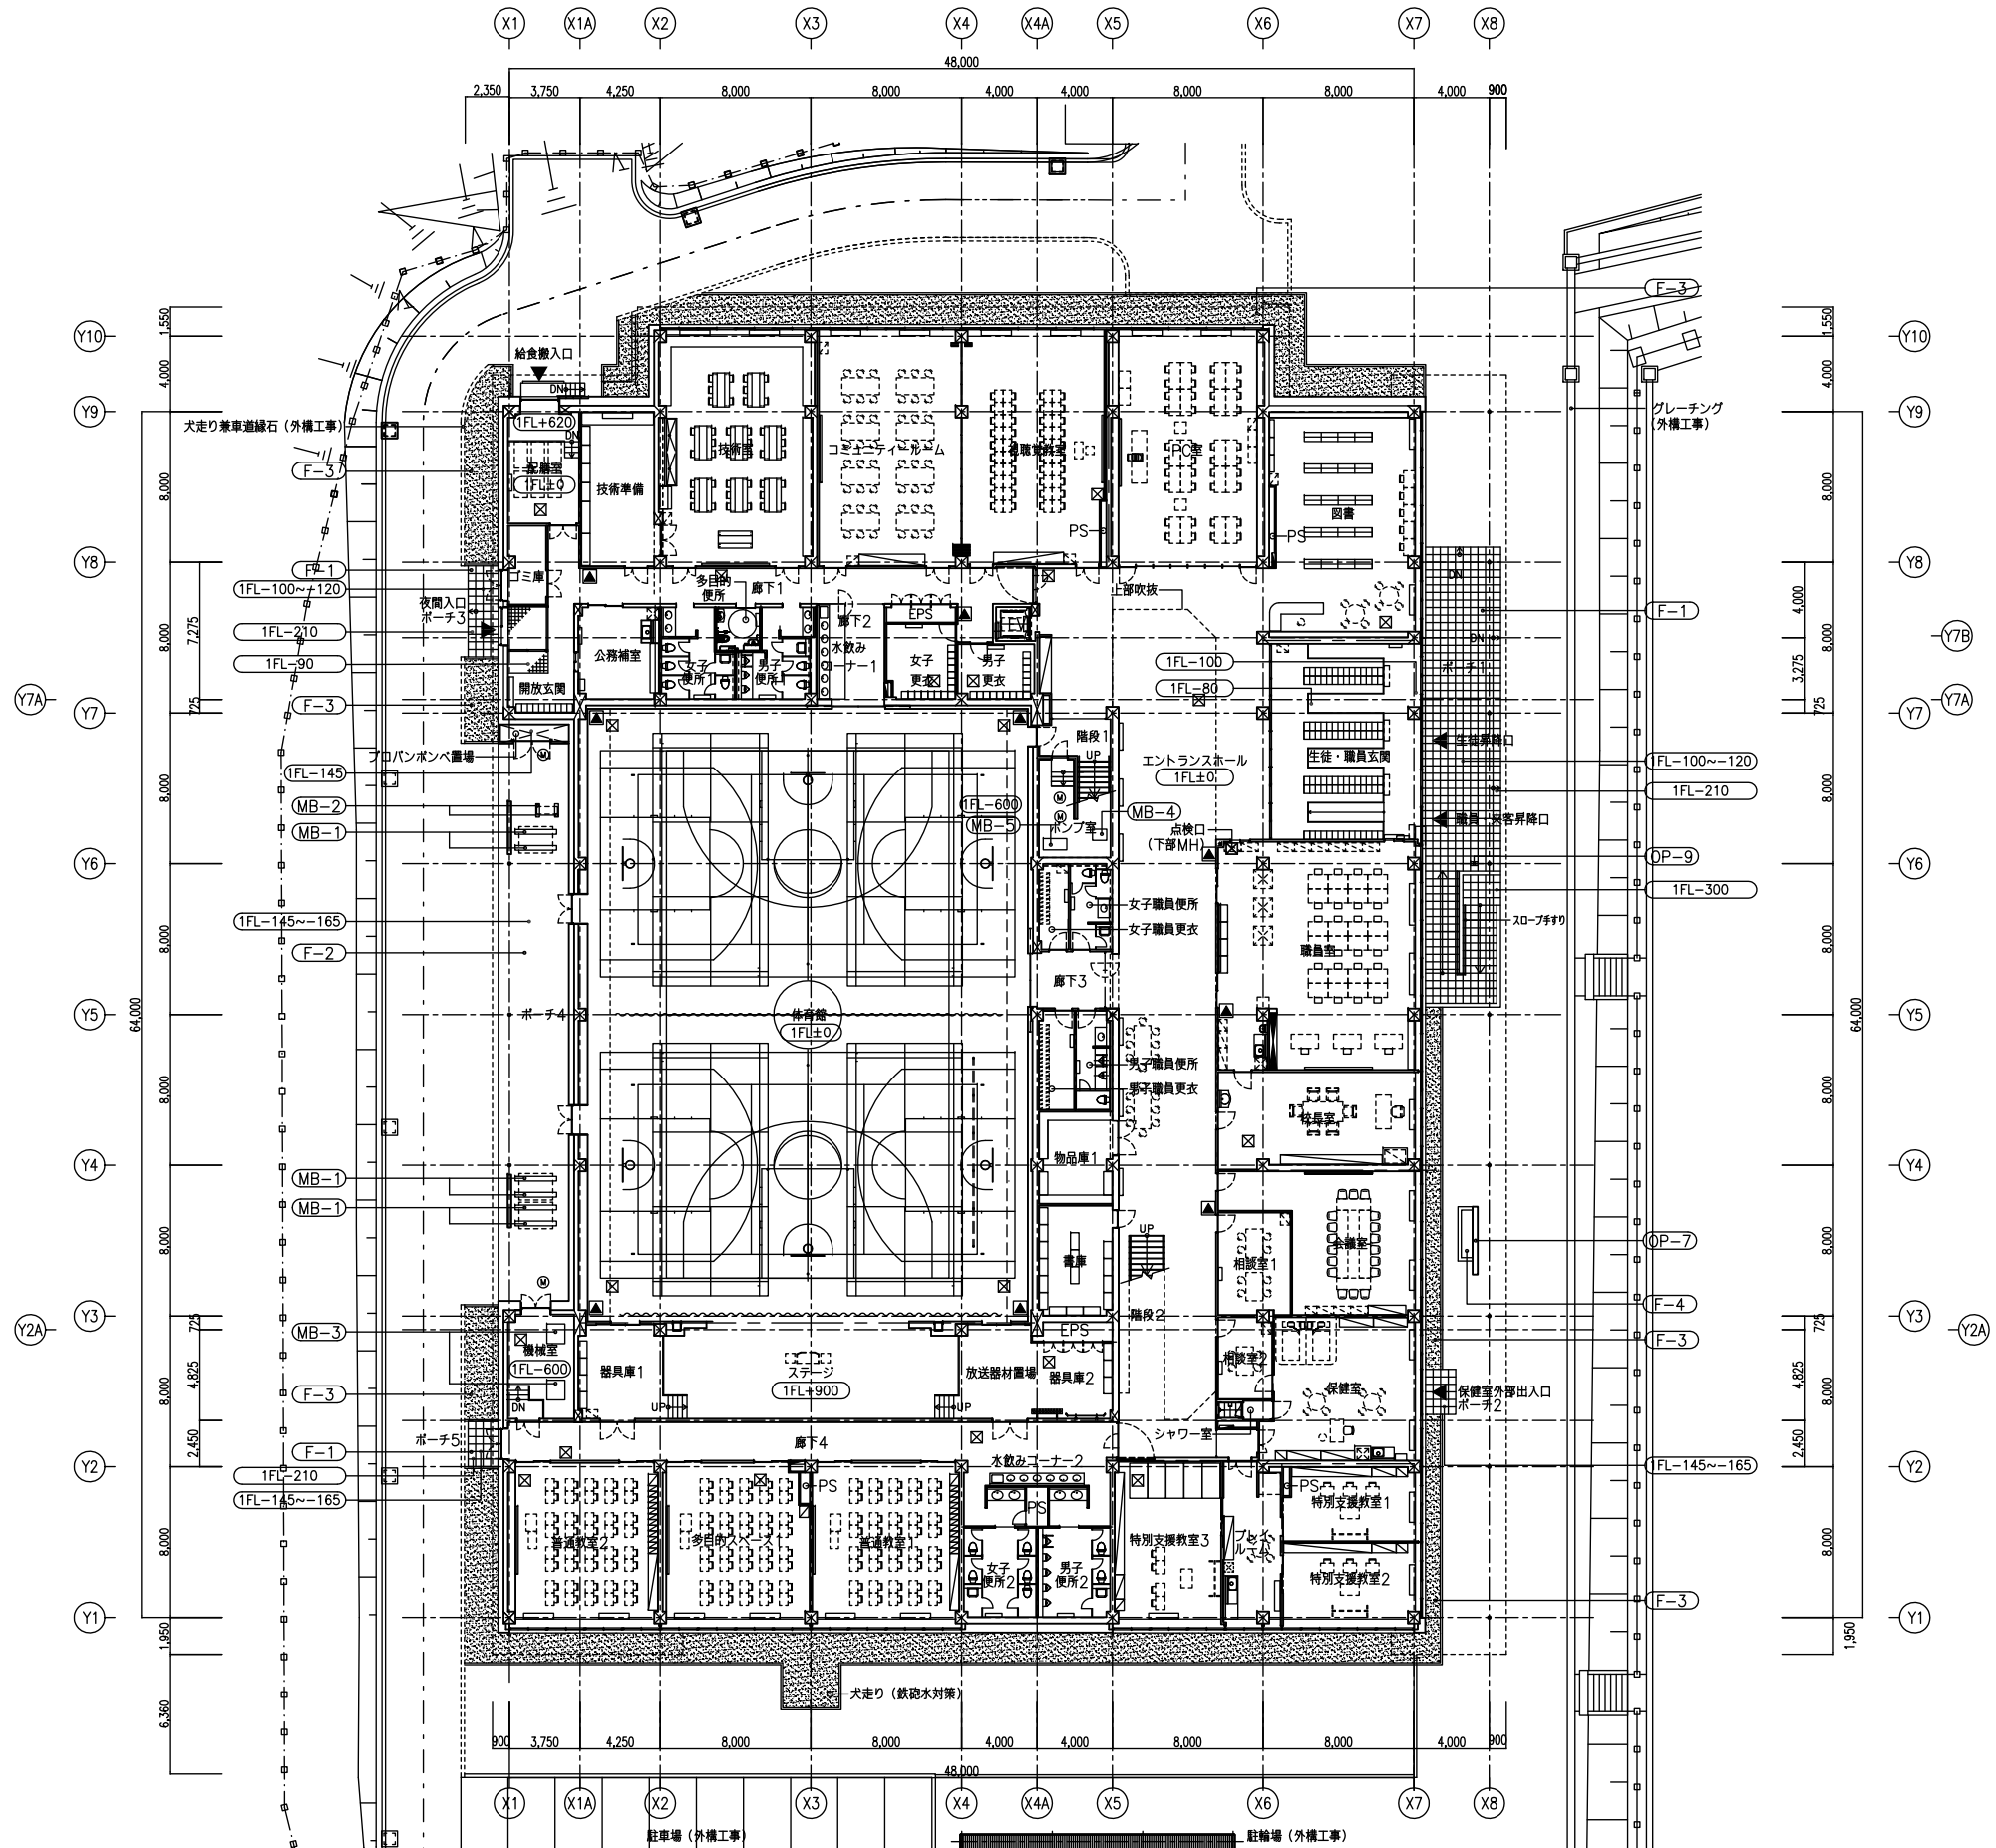


1FL = SGL + 300
—— 建築工事の範囲を示す。
F-** P-** の仕様は、外郭仕上表を参照とする。

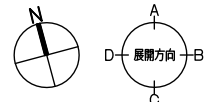

凡 例	凡 例	凡 例	凡 例	凡 例	凡 例	凡 例	凡 例	凡 例	凡 例
床点検口 600口	屋内消火栓 (消火器box一体型)	F-1	コンクリート平板敷き 160 400角	機械基礎: W2,200*D250*H300	OP-7	水飲み兼靴洗い・リピーター盤			
消火器BOX	分電盤	F-2	コンクリート 刷毛引き仕上	機械基礎: W700*D200*H300	OP-9	ポスト、インターフォン (目立式)			
マンホール		F-3	犬走 (緑石W100)	機械基礎: W1,050*D950*H150					
		F-4	SUSグレーチング W2700*D600	機械基礎: W750*D600*H300					
				機械基礎: W1,250*D600*H300					

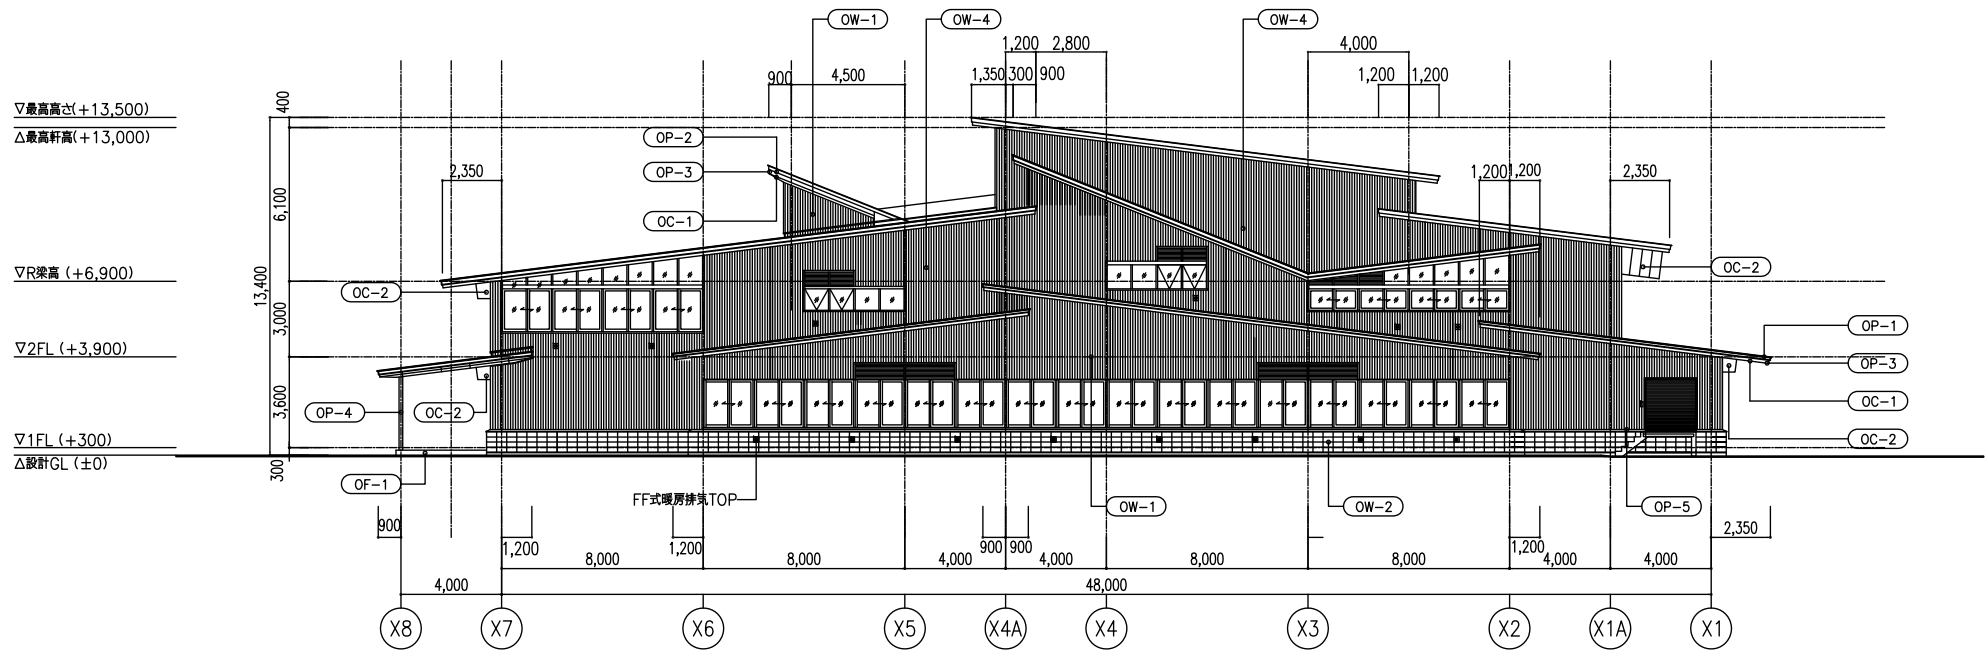

北側立面図

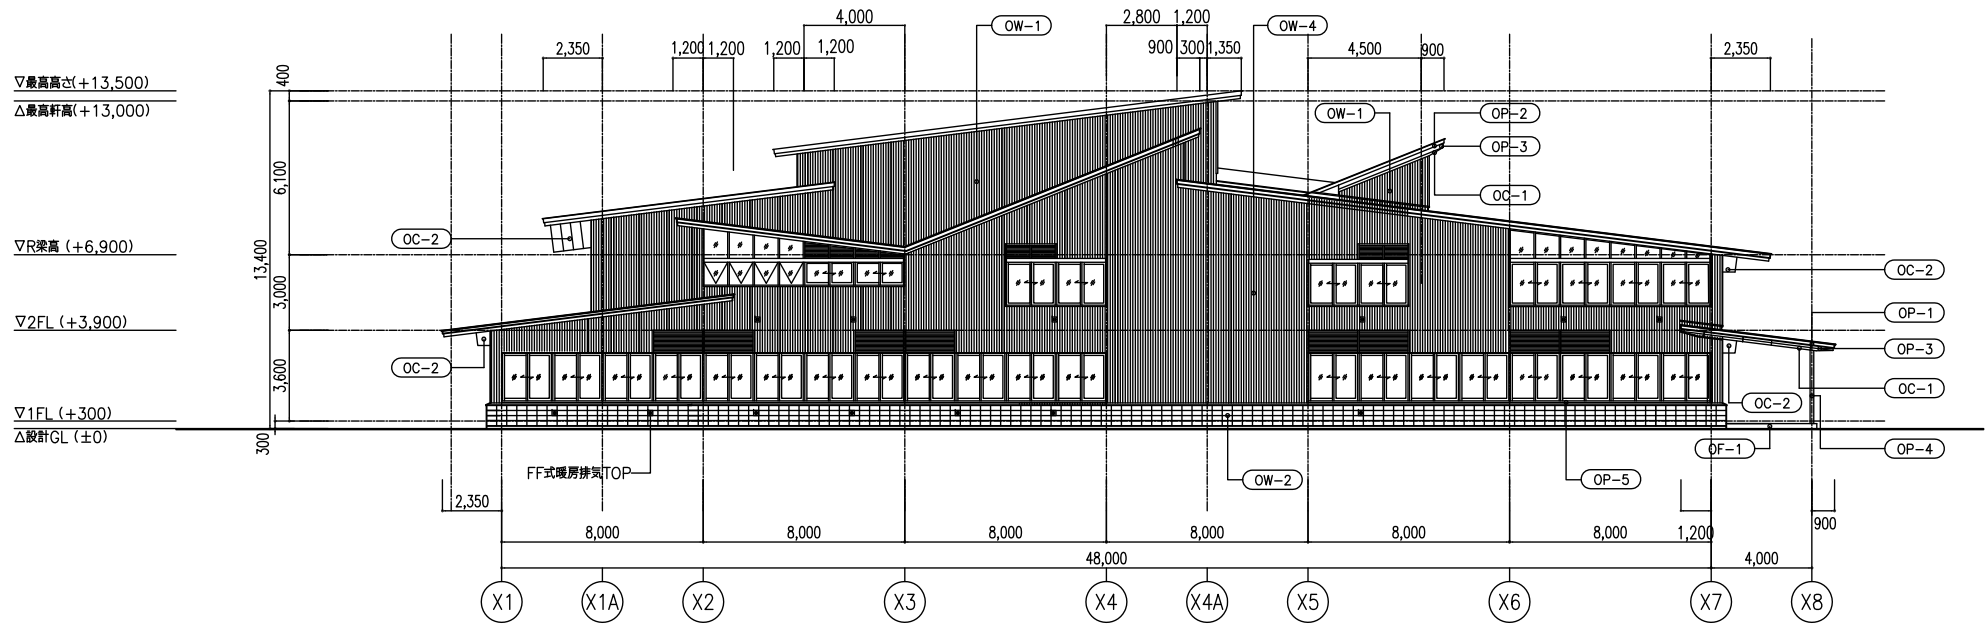

南側立面図

凡 例

OW-1	カラーガルバリウム鋼板 t0.4 スパンドレル張 山高15 備き巾100 目地無しタイプ ハット型钢 40×29×29×1.6φ455 透湿防水シート スタッド一体型EPS板 t75 打込み(スタッドφ303) コンクリート下地	OW-4	カラーガルバリウム鋼板 t0.4 スパンドレル張 山高15 備き巾100 目地無しタイプ ハット型钢 40×29×29×1.6φ455 透湿防水シート GB-R t9.5 中質木毛セメント板 t20 横筋継C-100×50×20×2.3φ233 (鉄骨工事)	OP-1	カラーガルバリウム鋼板 t0.4 H150 木下地			OF-1	コンクリート平板 400×400 t60 敷きモルタル コンクリート下地	OC-1	コンクリート打放し仕上 疎水材塗布
				OP-2	カラーガルバリウム鋼板 t0.4 H200 木下地 ※屋根4のみ					OC-2	カラーガルバリウム鋼板 t0.4 (引っ掛け葺き)
OW-2	コンクリートブロック t100 化粧覆み 空気層 EPS板 t75 打込み コンクリート下地			OP-3	コンクリート打放し仕上 疎水材塗布						
				OP-4	鉄骨柱 融解亜鉛メッキの上 耐火塗装 (1h)						
				OP-5	腰笠木: アルミ t2.0 押出成型 指定色焼付						

タイトル 新規
スケール 1/200
コメント
車両名 XZU720M-TQMMB
車種 普通自動車(トラック)
全長 6780mm
車幅 1995mm
最小回転半径 6400mm
走行方法 切り返し走行
刻み距離 1.000m
表示間隔 2

