


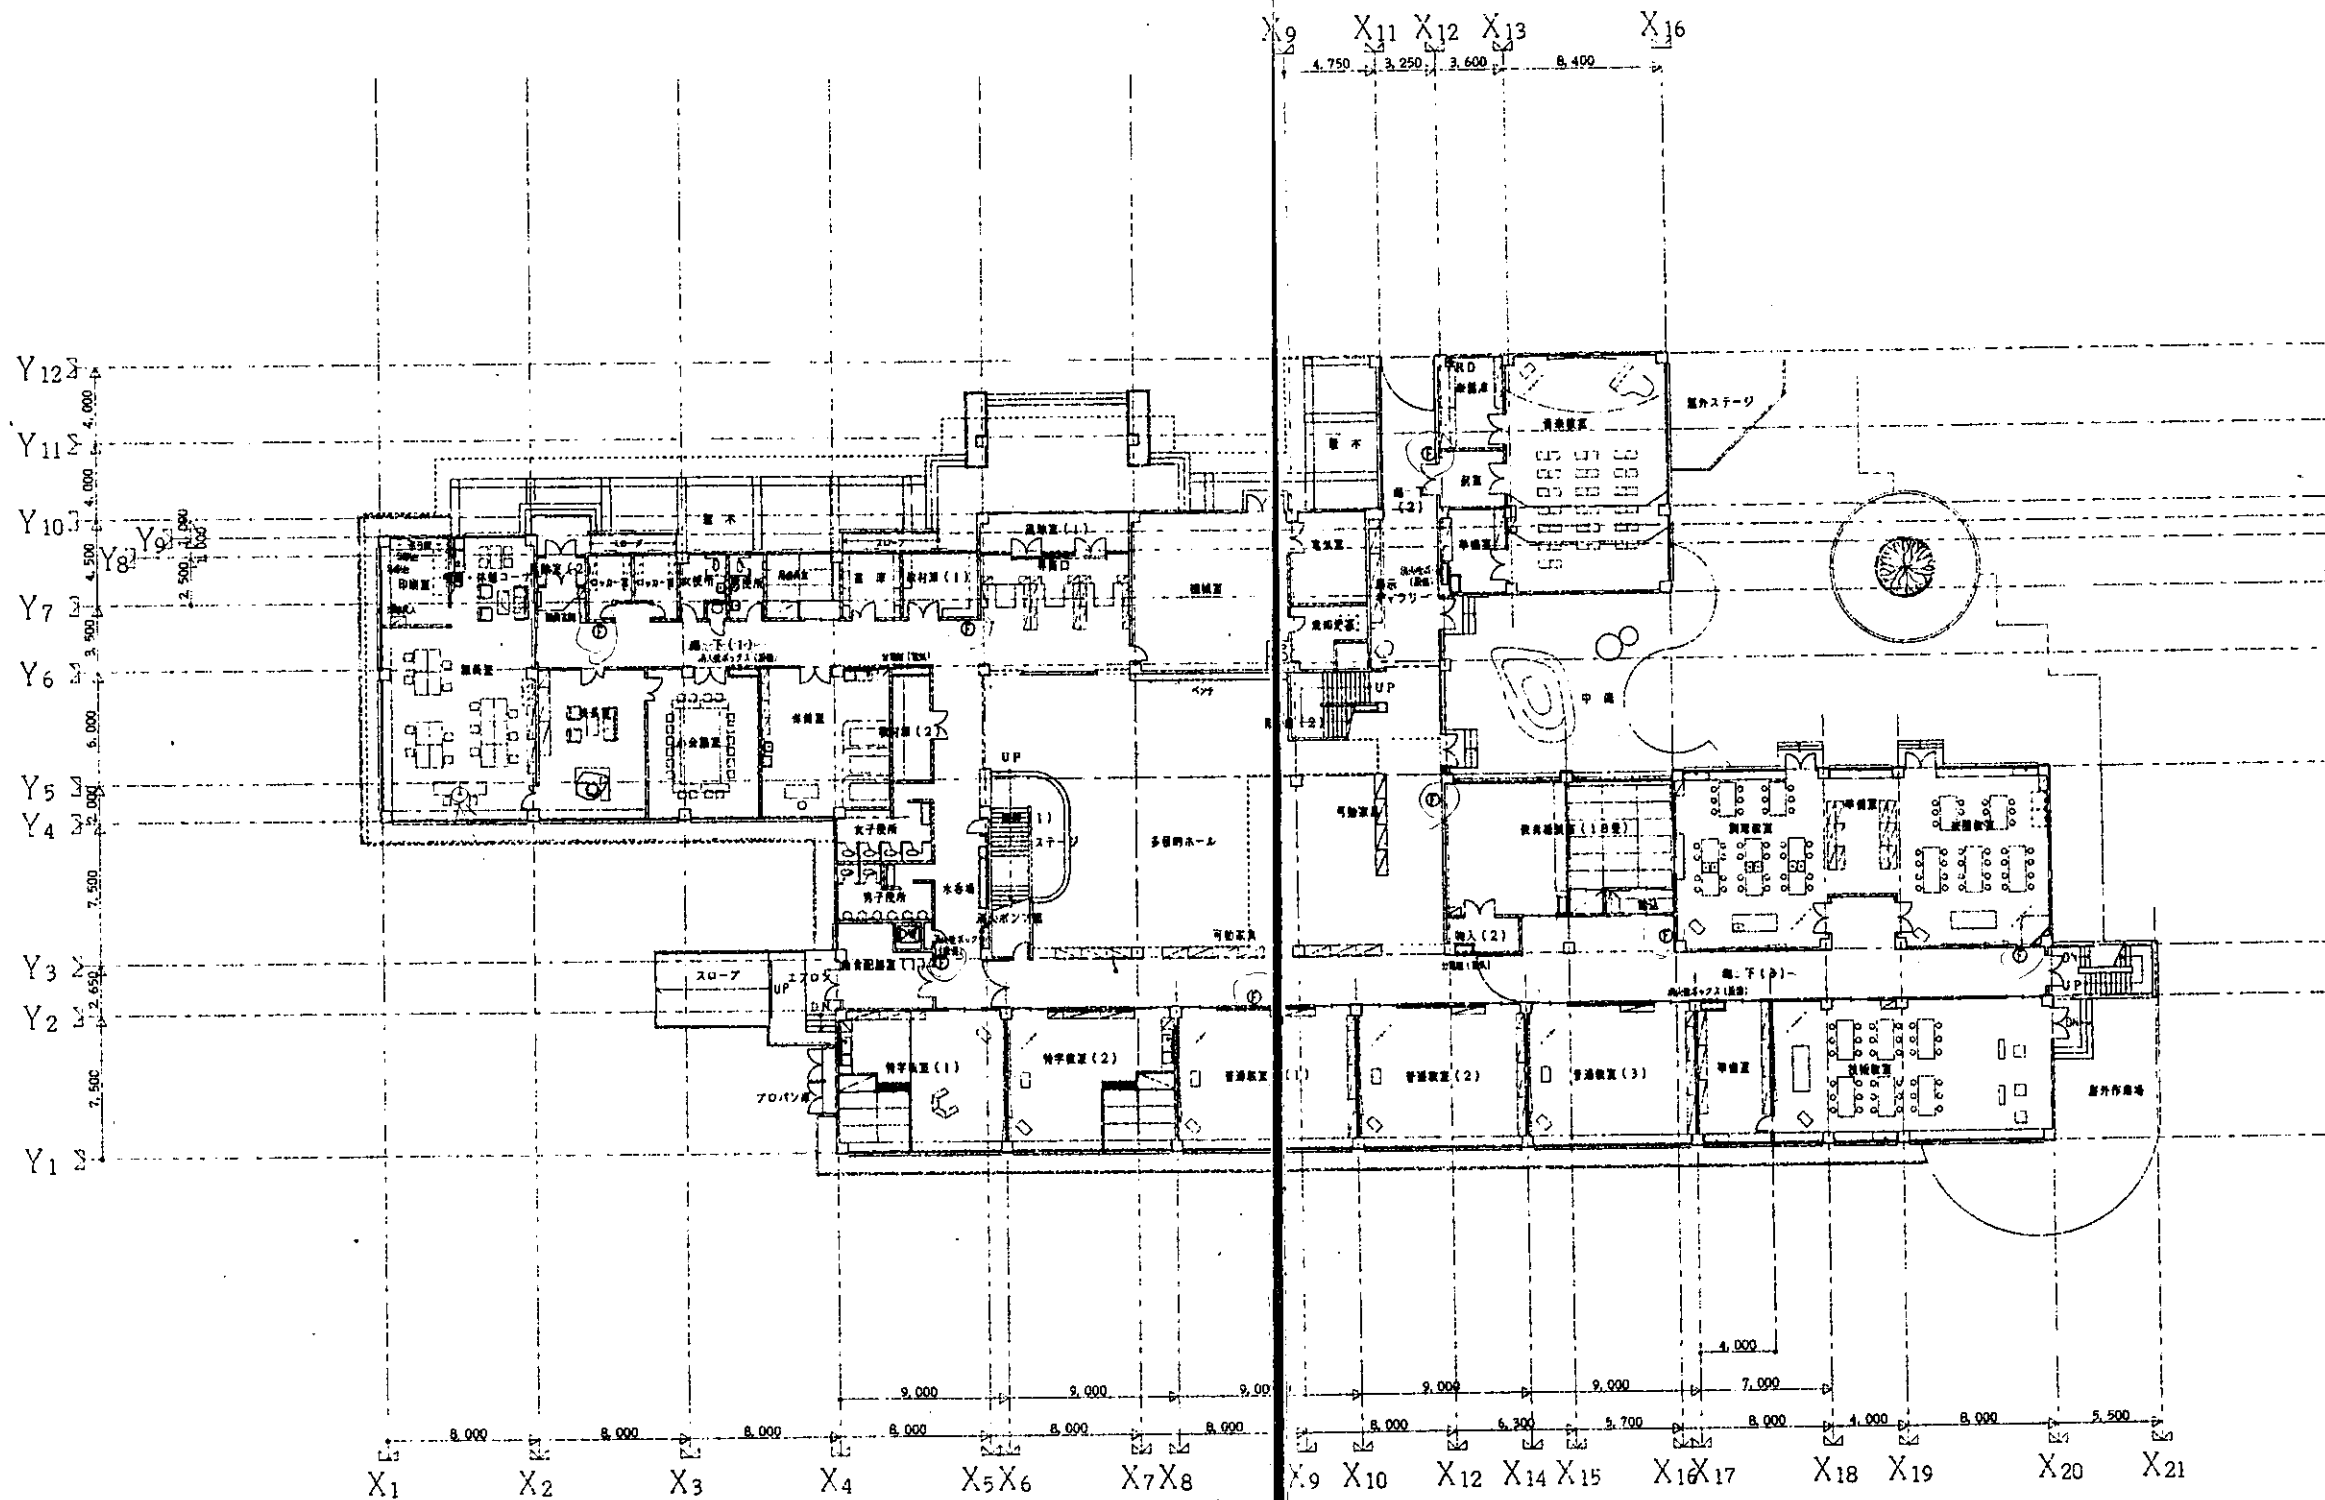

凡	例	
==	鉄筋コンクリート造	屋内消火栓 (設備)
----	コンクリートブロック造	軽易鉄骨耐火構造 (1F)
----	電算機用機室	除雪機用コンクリート舗装
----	木質仕切	
○	床改メロ	
⊙	消火器BOX (設備)	
⊕	ルーフトレイン (設備)	
△	窓名札 (持出型)	
△	窓名札 (正面付)	