

地図番号	境界標の種類及び筆界点の記号又は点名				地番	7番395,7番416	土地積測在量図
	種類	コンクリート標	塩ビ	木杭			
61	既設	P.3	H13		土地の所在	松山郡江差町字南が丘	
	新設	B1,B2		E15,P.5			

与点の種類 イ.公共基準点 ロ.図根点

与点の成果

物件1 (円山32-55、南が丘7-416) 地積図



△片小山 X = -238,209.59 Y = -9,129.52

△五勝手 X = -239,673.68 Y = -9,835.04

座標求積表

地番測点	Xn	Yn	(Xn+1 - Xn-1) Yn
① 7-395			
E15	-238661.959	-9442.838	-48555.072996
H13	-238656.894	-9447.516	20142.104112
B1	-238664.091	-9446.184	48572.278128
B2	-238662.036	-9444.550	-20135.780600
倍面積			23.528644
面積			11.7643220
地積			11.76 m ²

地番測点	Xn	Yn	(Xn+1 - Xn-1) Yn
② 7-416			
P.5	-238674.169	-9431.563	-120488.217325
E15	-238661.959	-9442.838	-114569.953454
B2	-238662.036	-9444.550	20135.780600
B1	-238664.091	-9446.184	119947.644432
P.3	-238674.734	-9444.215	95178.798770
倍面積			204.053023
面積			102.0265115
地積			102.02 m ²

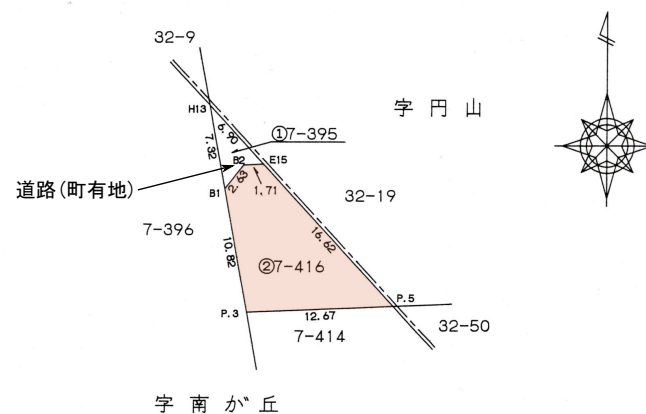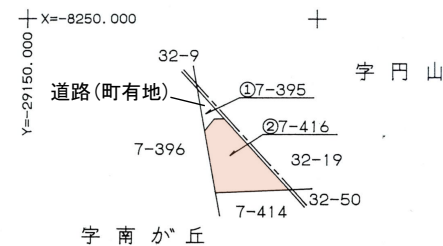

官公署証明番号 平成 年 月 日

作製者

土地家屋
調査士

函館市港町3丁目7番22号

安藤 栄 継

(平成13年12月15日作製)

申請人

江差町土地開発公社 理事 若山 昭夫

縮尺

1/1000
500