土地所在図 地積測量図

地図番号	境界標の種類及び筆界点の記号又は点名							
	種類	コンクリート標		塩ビ		木杭		
61	既設		P.3		H13			
	新設		B1, B2				E15, P.5	
与点の種類	イ. 公共基準点		ロ. 図根点		ハ. 登記基準点		ニ.	

地番	7番395, 7番416
土地の所在	桧山郡江差町字南が丘

物件３（円山32-55 南が丘7-416）地積図

与点の成果

△片小山　X = -238,209.59　Y = -9,129.52

△五勝手　X = -239,673.68　Y = -9,835.04


座標求積表


地番　①　7−395


測点	Xn	Yn	(Xn+1 − Xn−1) Yn
E15	−238661.959	−9442.838	−48555.072996
H13	−238656.894	−9447.516	20142.104112
B1	−238664.091	−9446.184	48572.278128
B2	−238662.036	−9444.550	−20135.780600
倍面積			23.528644
面積			11.7643220
地積			11.76 ㎡

地番　②　7−416

測点	Xn	Yn	(Xn+1 − Xn−1) Yn
P.5	−238674.169	−9431.563	−120488.217325
E15	−238661.959	−9442.838	−114569.953454
B2	−238662.036	−9444.550	20135.780600
B1	−238664.091	−9446.184	119947.644432
P.3	−238674.734	−9444.215	95178.798770
倍面積			204.053023
面積			102.0265115
地積			102.02 ㎡

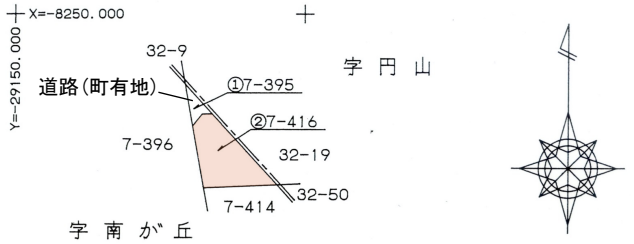

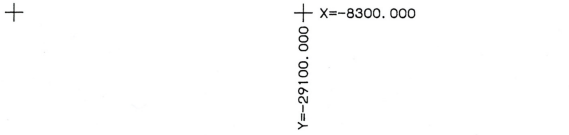

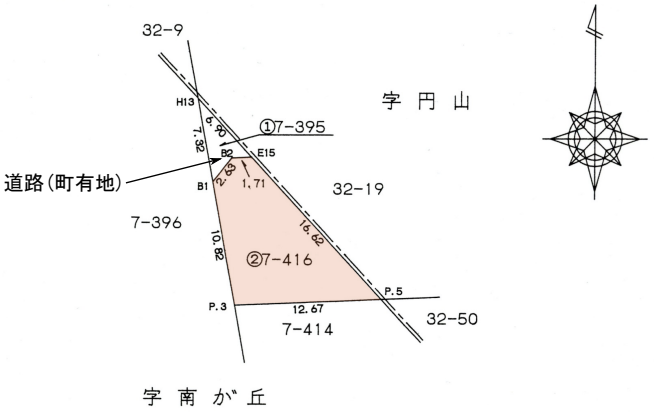

官公署証明番号	平成　年　月　日

作製者	土地家屋調査士	函館市港町3丁目7番22号 安藤栄継	(平成 13 年 12 月 15 日作製)	申請人	江差町土地開発公社 理事 若山昭夫	縮尺	1/1000 1/500

No 10859