


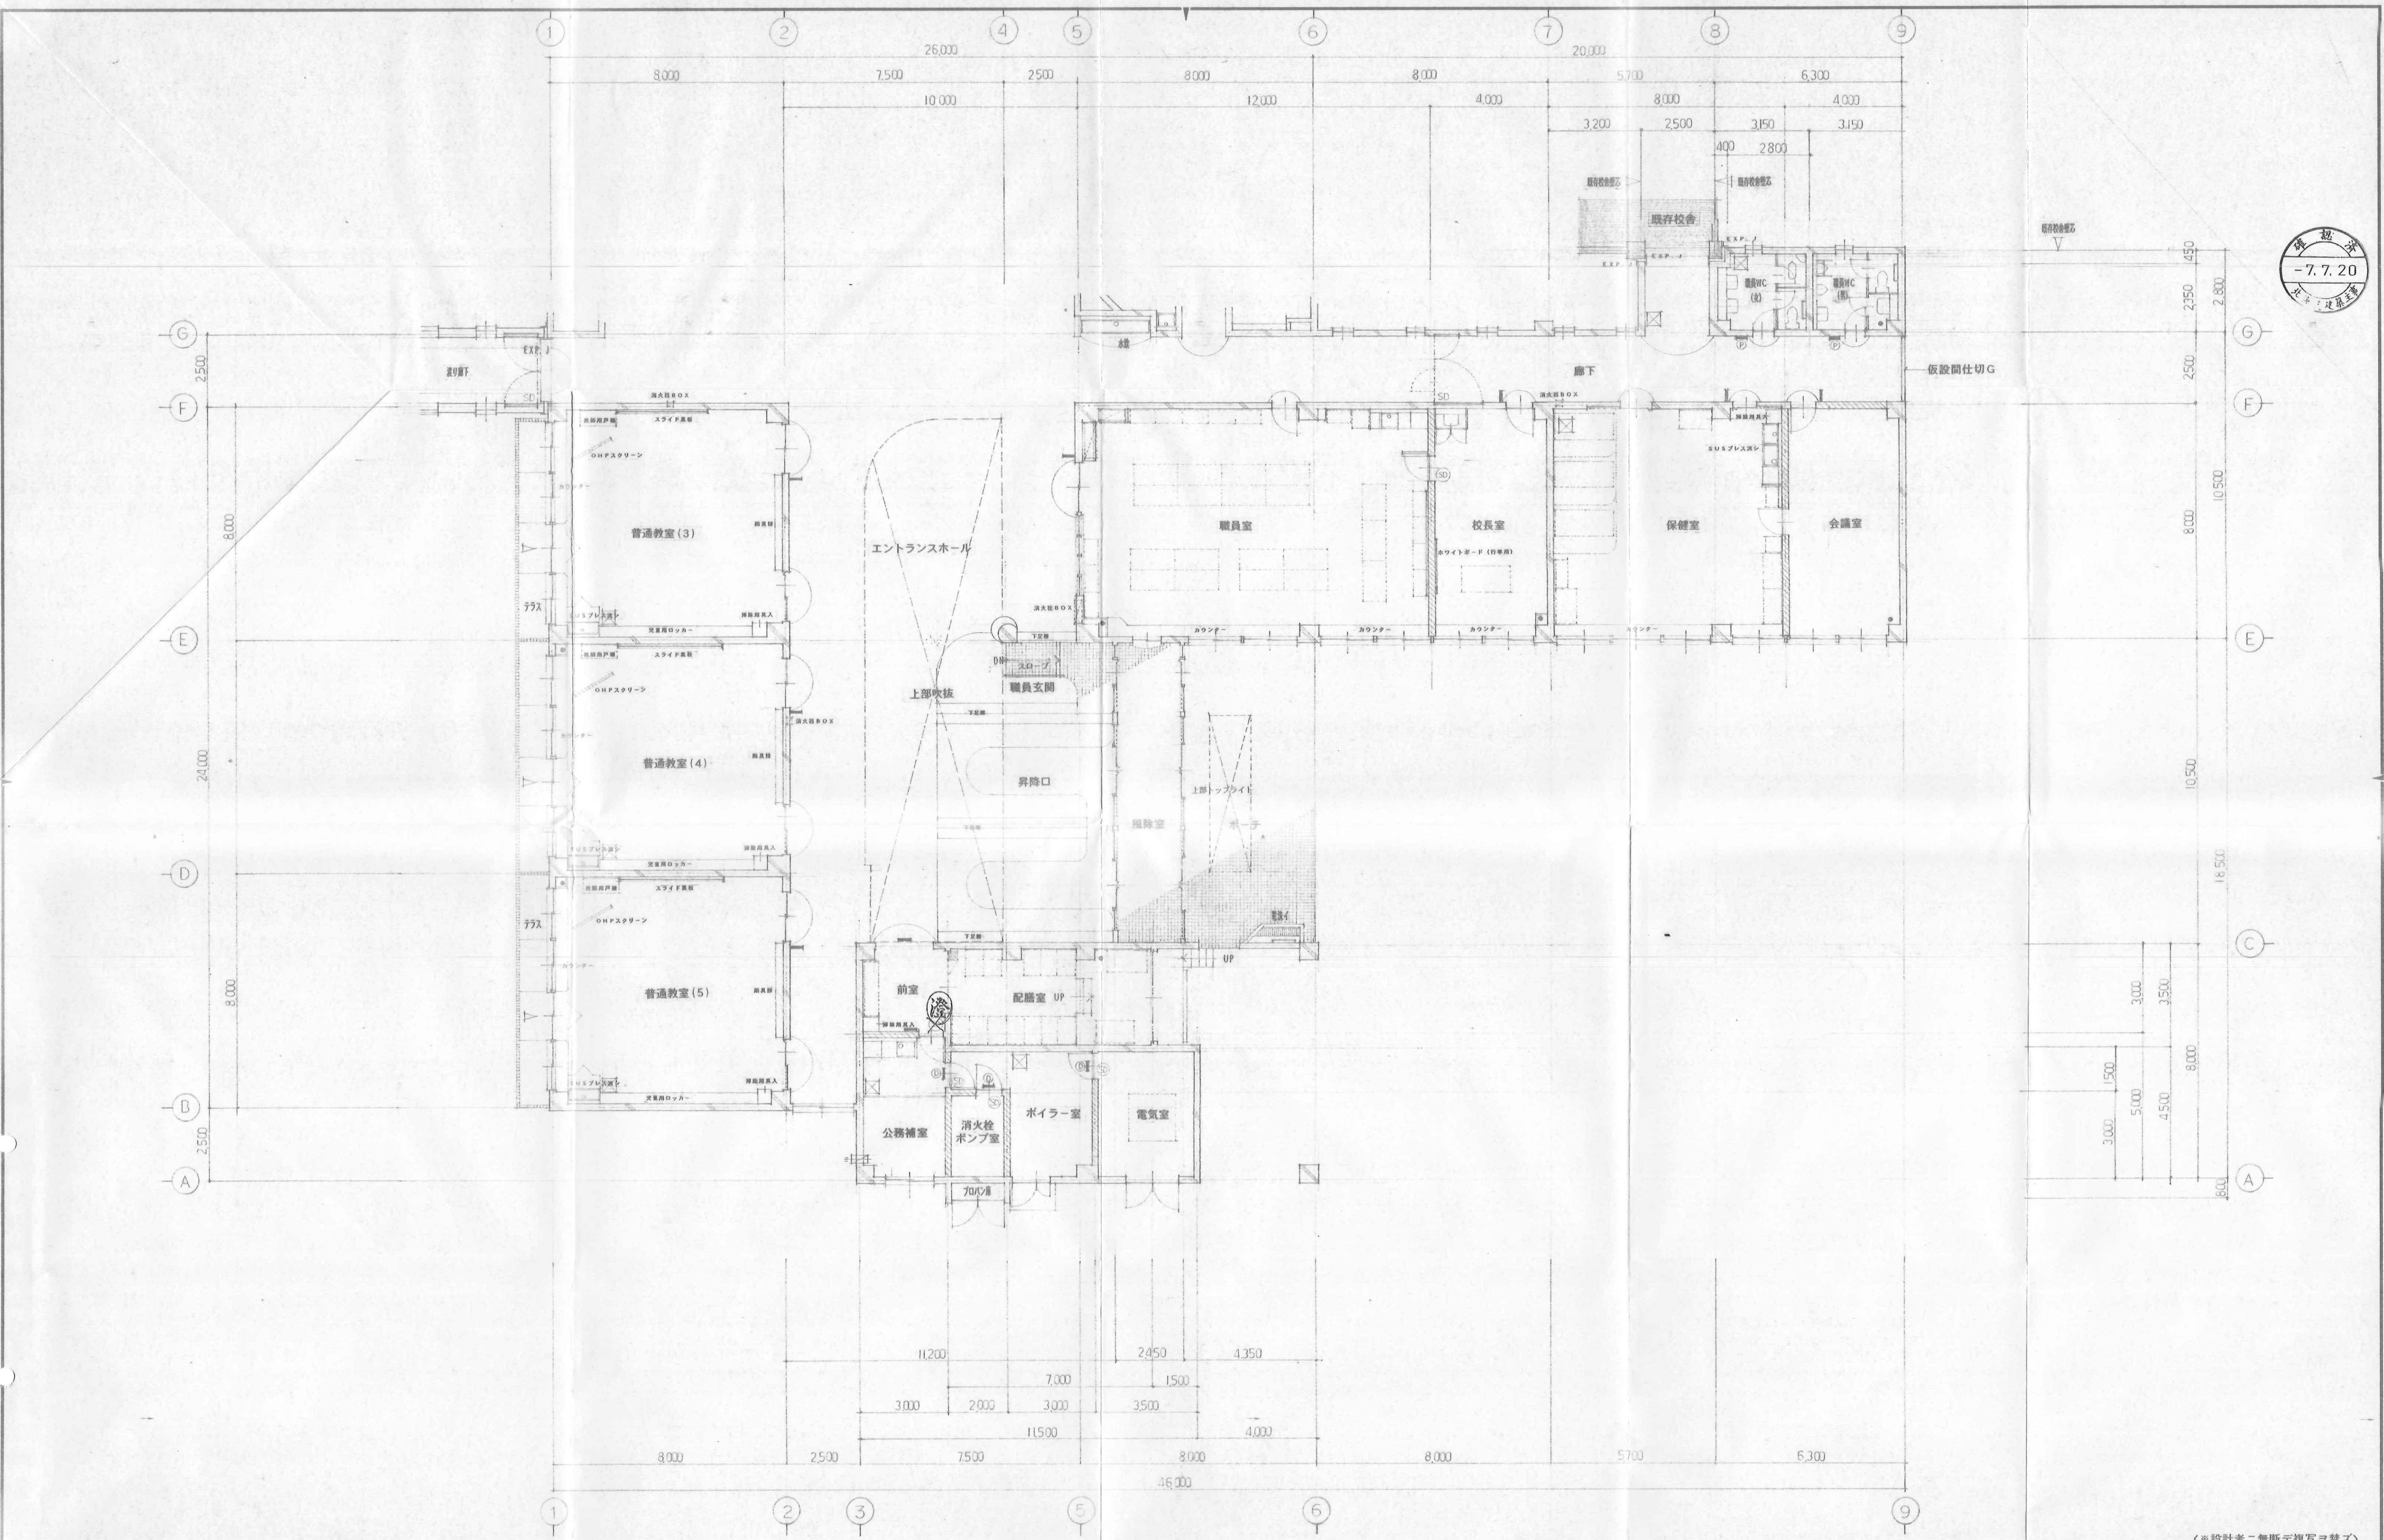

7.7.20
建築士
建築士

特記事項 ● 断熱コンクリート遮熱パネル ○ コンクリートブロック遮熱パネル ○ 水漏れ防止		一般凡例 SS 防火シャッター (常時閉鎖) SD 甲種防火戸 (常時閉鎖) ① 甲種防火戸 (常時閉鎖) ② 乙種防火戸 ③ F73号		図面番号 81 113		図面区分 校の内 建築意匠図	
株式会社 澄建築設計事務所 代表取締役 一級建築士登録第28229号 澄信				工事名称 南が丘小学校 増築 工事設計図		設計年月 94年 6月 整理番号 94-H-002	
審査 担当 作成				1階平面図 (1) S=1:100 S=1: S=1: S=1:		校舎棟:平成7年度建設概算	



